


DETAL SŁUPKA

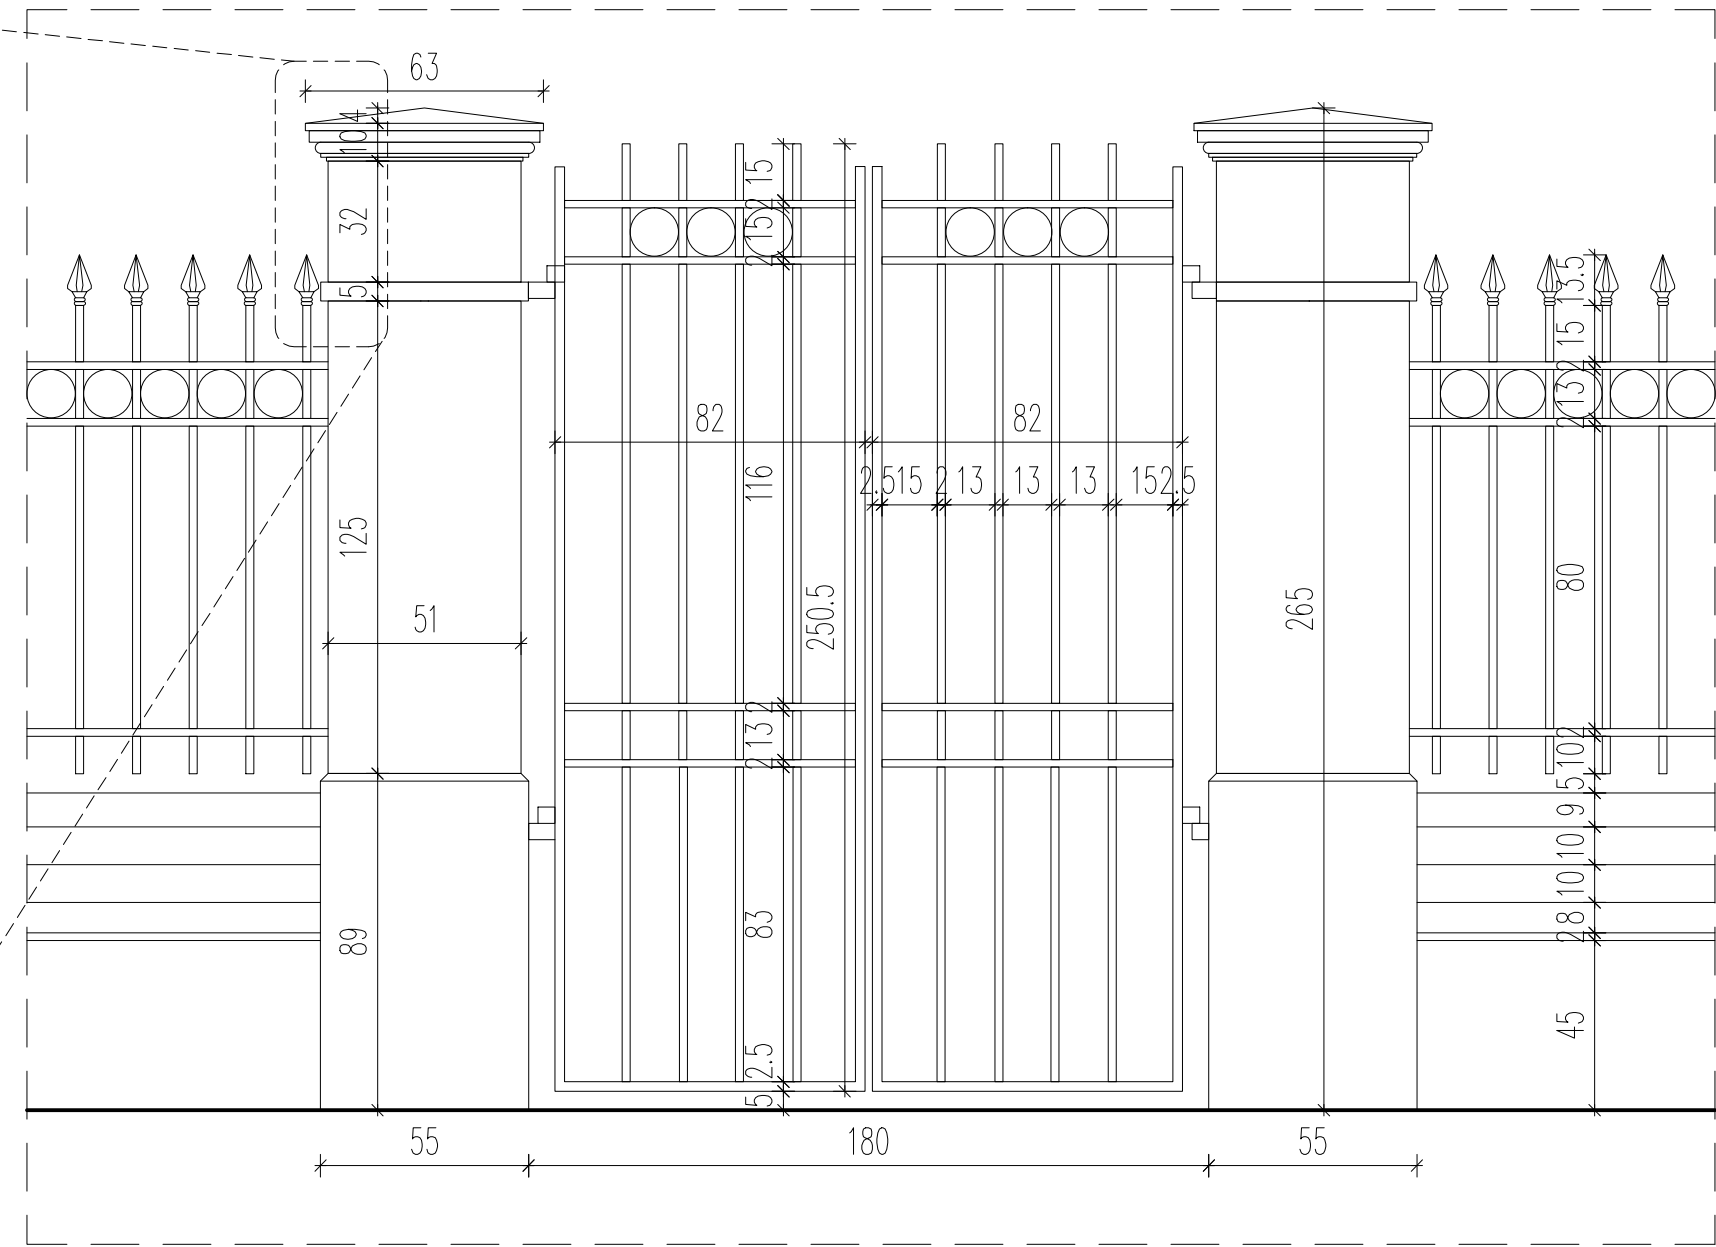

DETAL FURTKI

TREŚĆ OPRACOWANIA: PROJ.REMONTU FRAGM. ELEWACJI I OGRODZENIA BUDYNKU SPECJALIST. PRZYCHODNI LEKARSKIEJ  
OGRODZENIE - DETAL

ADRES OBIEKTU | ul. Nowowiejska 31, 00-911 Warszawa  
dz. nr 3/2, 3/5, obręb 5-0508 Śródmieście

AUTOR:	NUMER UPRAWNIENI:	PODPIS:
mgr inż. arch. Monika Majerkowska	14/R-190/LOOIA/09	
mgr inż. arch. Izabela Dzieciatkowska		

SKALA: 1:20

NR RYSUNKU: 3

DATA: grudzień 2022

PROJEKT WYKONAWCZY  
ZAKRES: ARCHITEKTURA