


Temat: Wydruk mapy

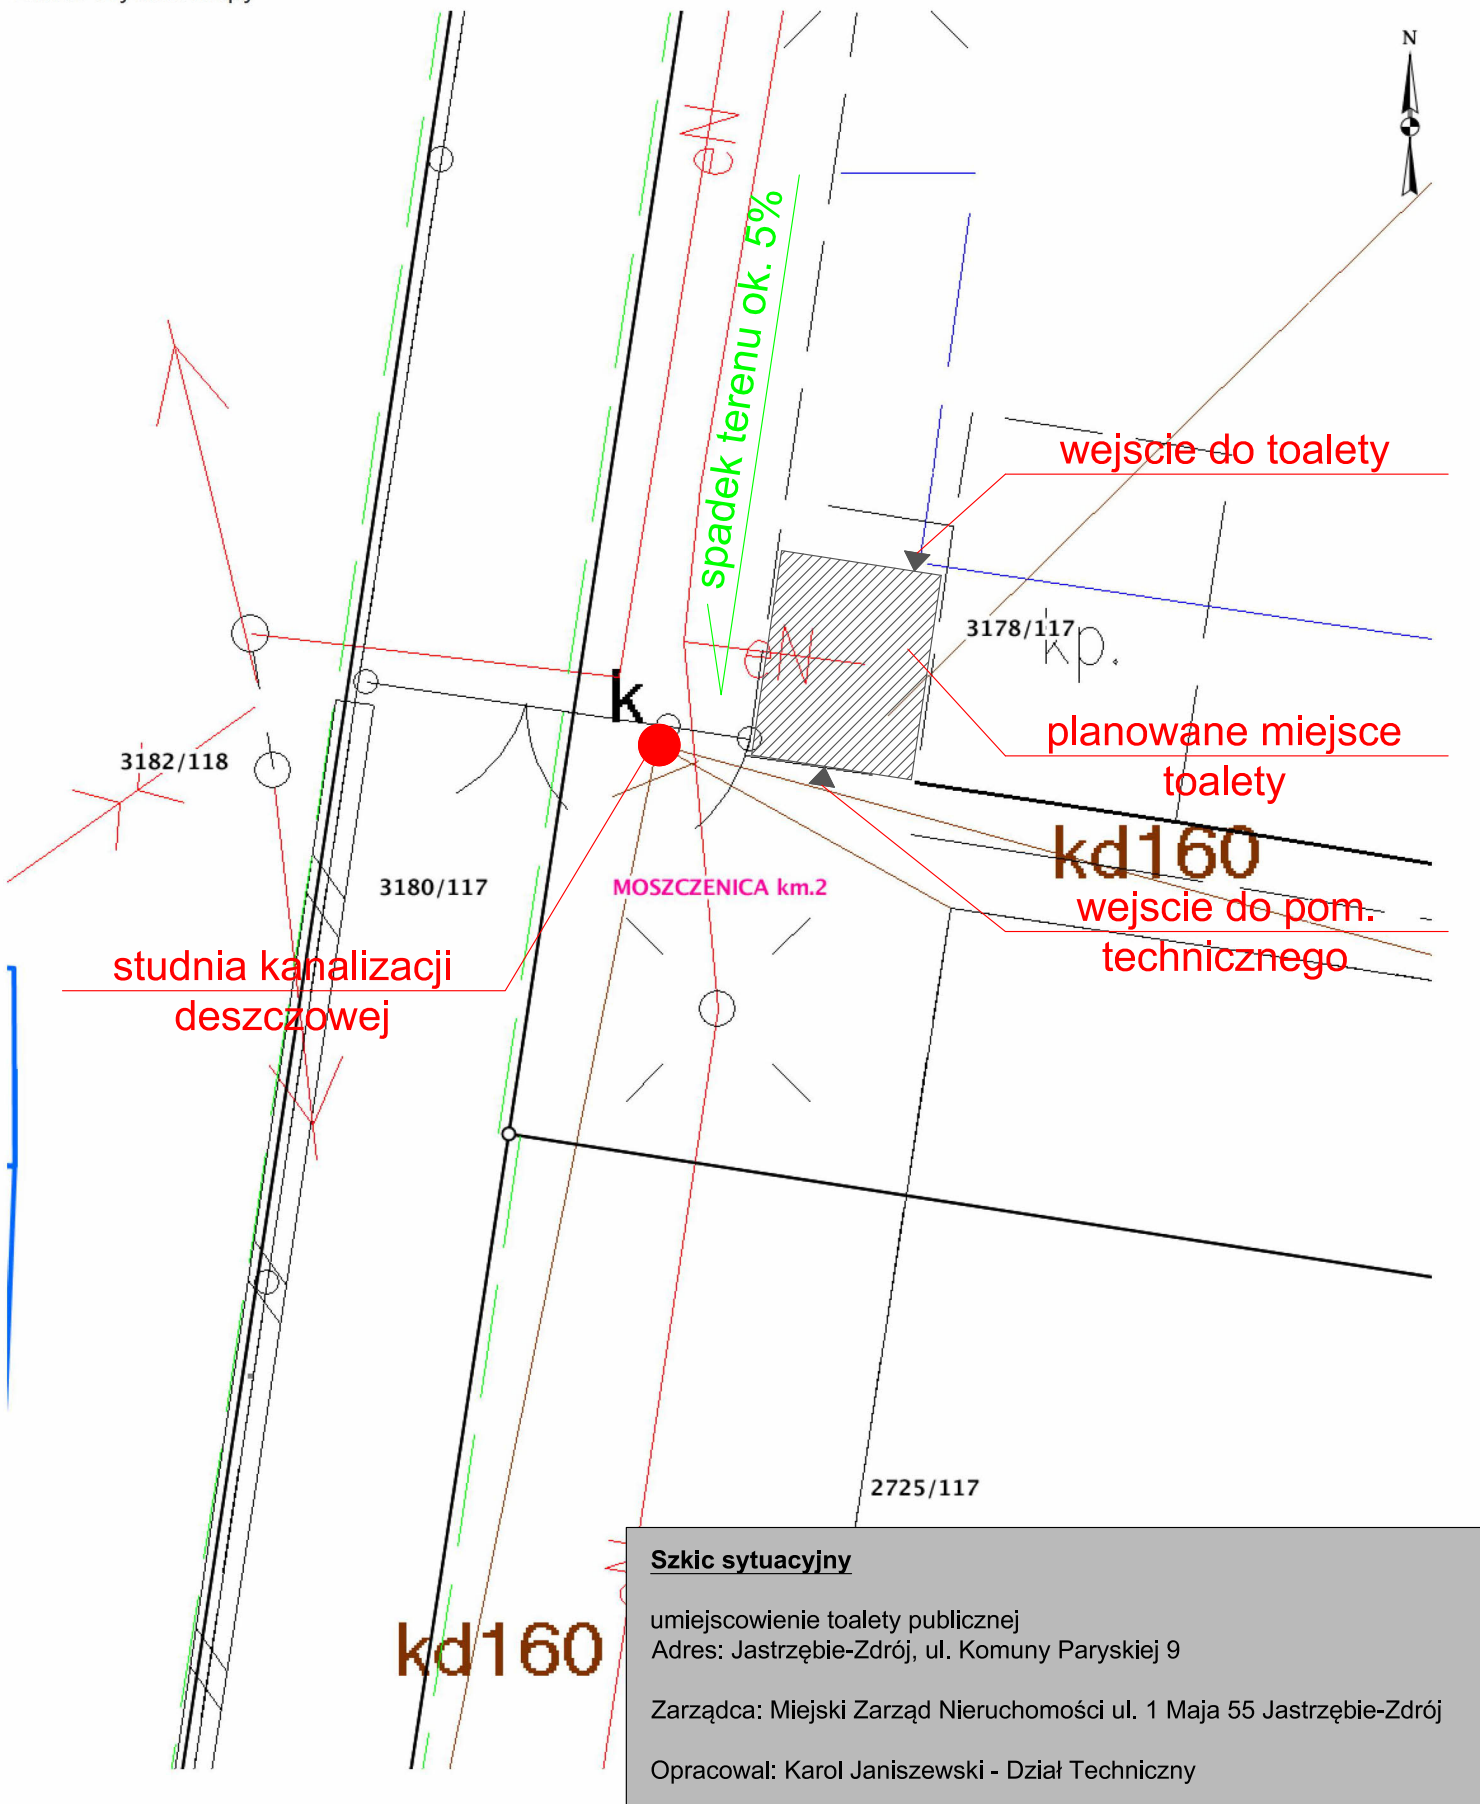

Szkic sytuacyjny

umiejscowienie toalety publicznej
Adres: Jastrzębie-Zdrój, ul. Komuny Paryskiej 9

Zarządca: Miejski Zarząd Nieruchomości ul. 1 Maja 55 Jastrzębie-Zdrój

Opracował: Karol Janiszewski - Dział Techniczny

Skala: 1:100