



Profil – Sieć KD–1

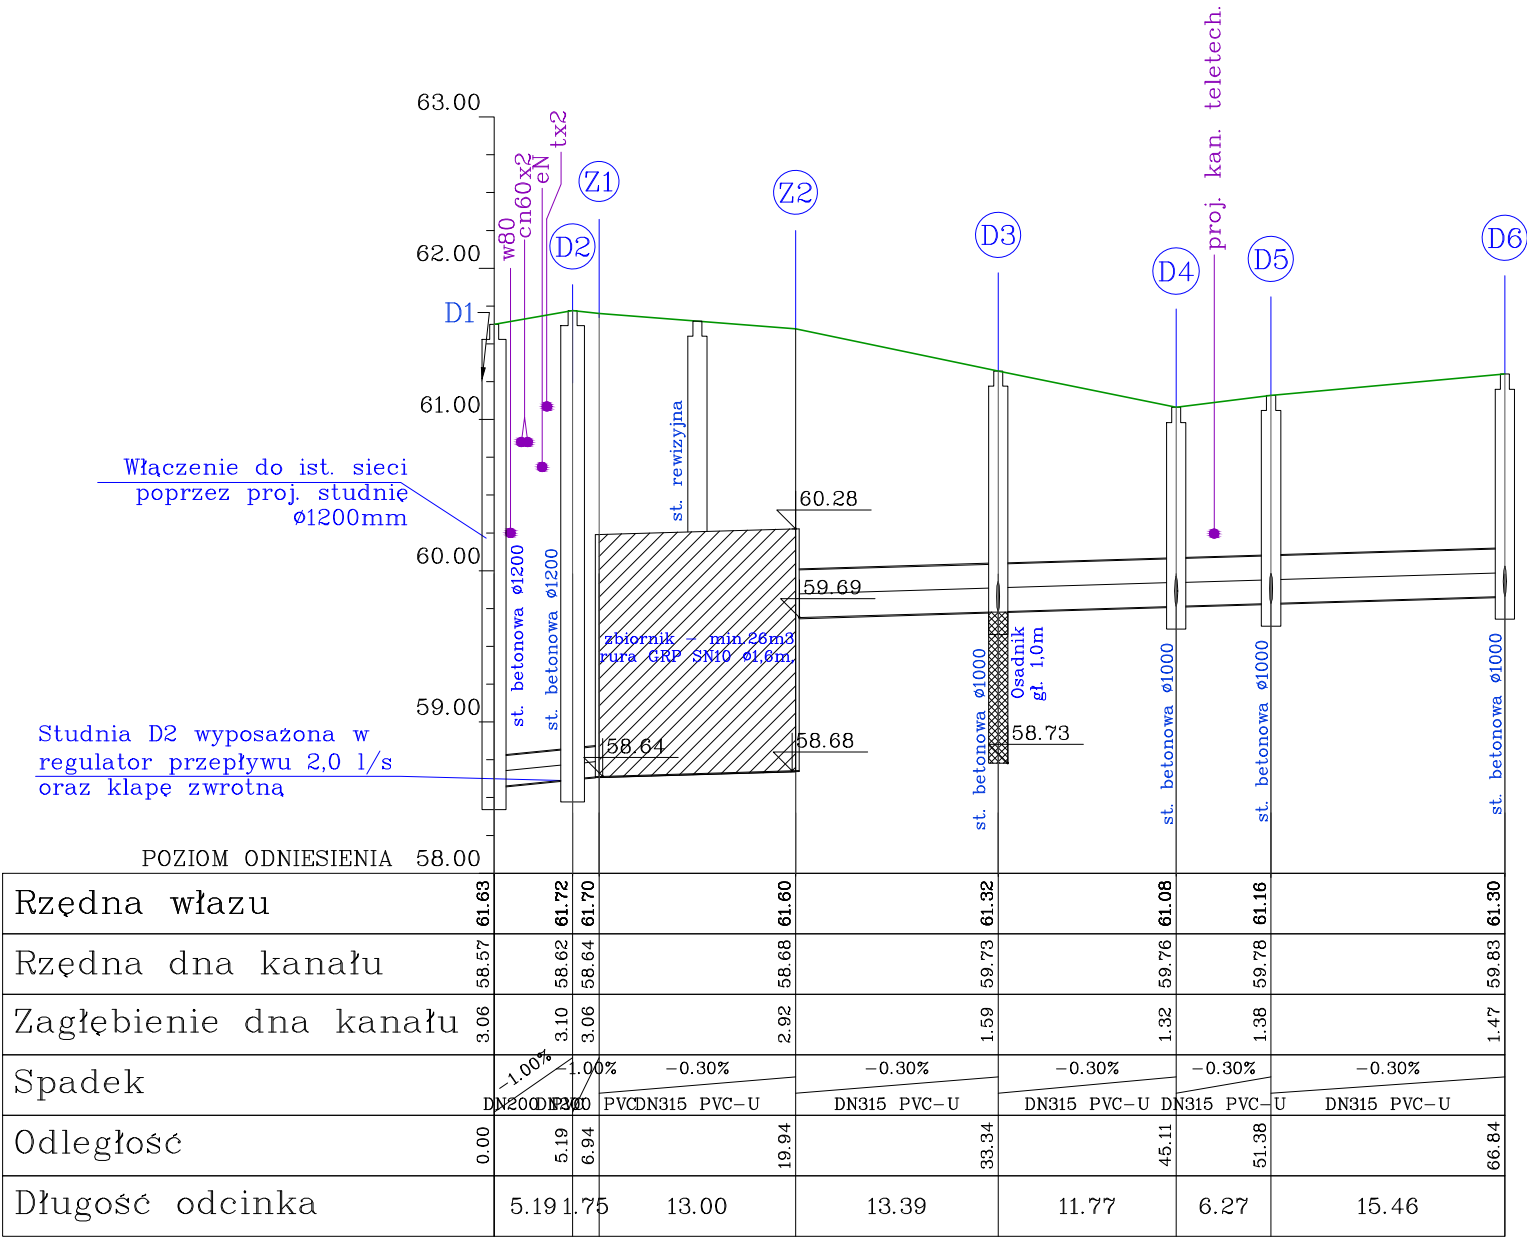

Profil – Sieć KD–1a

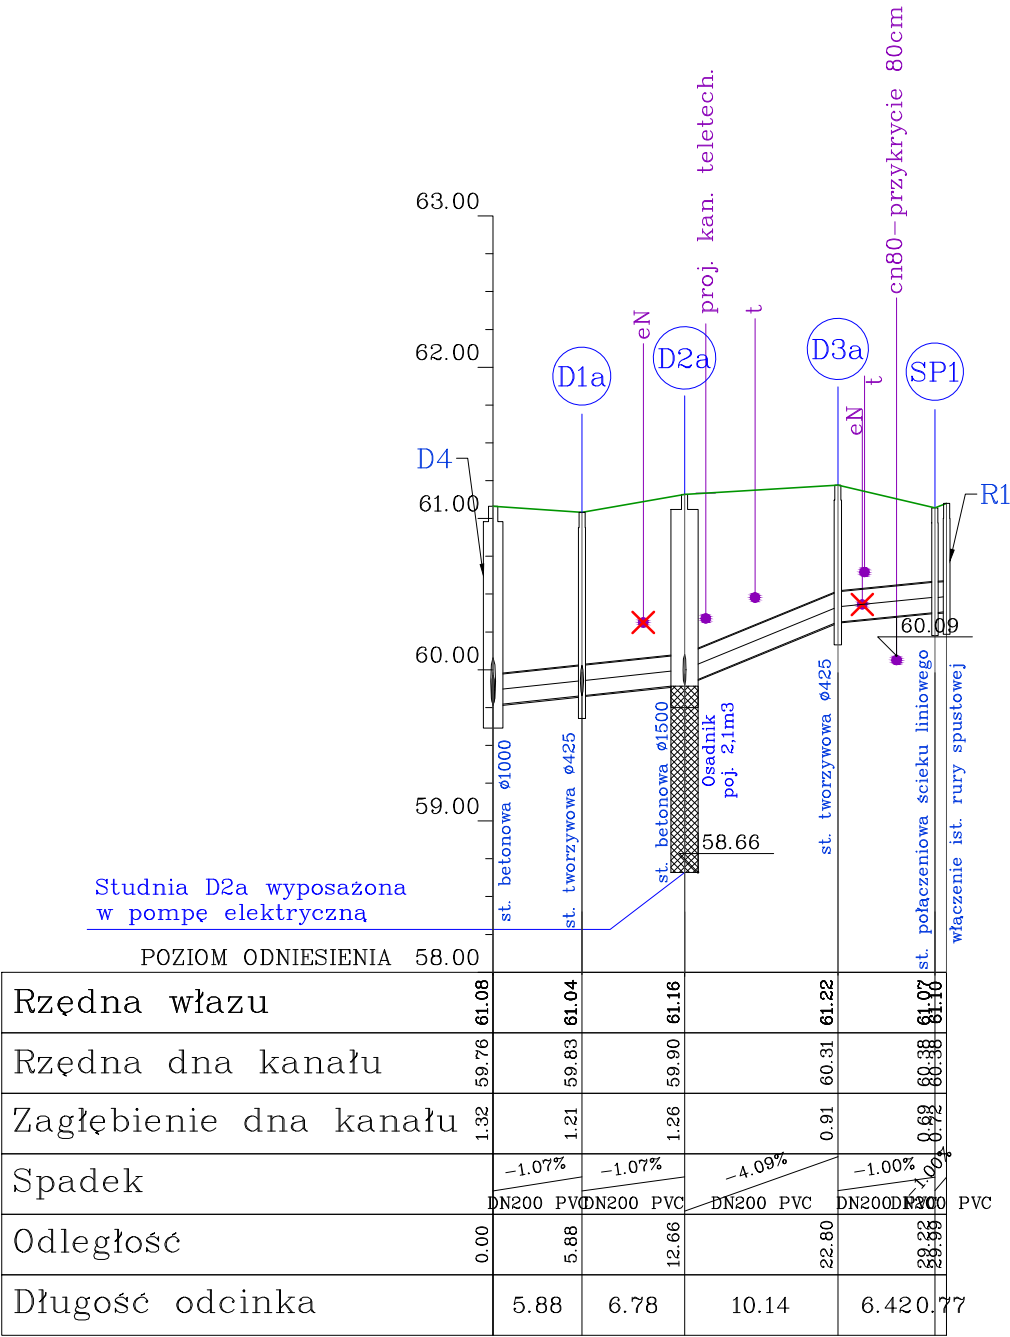

PRZĘDŚBIORSTWO PROJEKTOWO–USŁUGOWE SYSTEM A Antoni Przybylski 66–400 Gorzów Wlkp.; ul. Saperów 3 tel. 604 468 001; e–mail: sabrata@o2.pl		
TEMAT: Zagospodarowanie przestrzeni publicznej przy ulicy Różanej w Barlinku	SKALA:	1:50/500
	NR RYS:	
	STADIUM:	PW
	BRANŻA:	sanitarna
TREŚĆ: Profil podłużny – kanalizacji deszczowej		DATA: 09.2023
AUTORZY OPRACOWANIA:		SPECJ. UPR. PODPIS
PROJEKTANT:	mgr inż. RENATA KAZIMIERCZAK WKP/0150/POOS/13	INST. SANITARNA
SPRAWDZAJĄCY:	mgr inż. SEBASTIAN STACHOWIAK WKP/0138/PWOS/14	INST. SANITARNA