



**A - A**

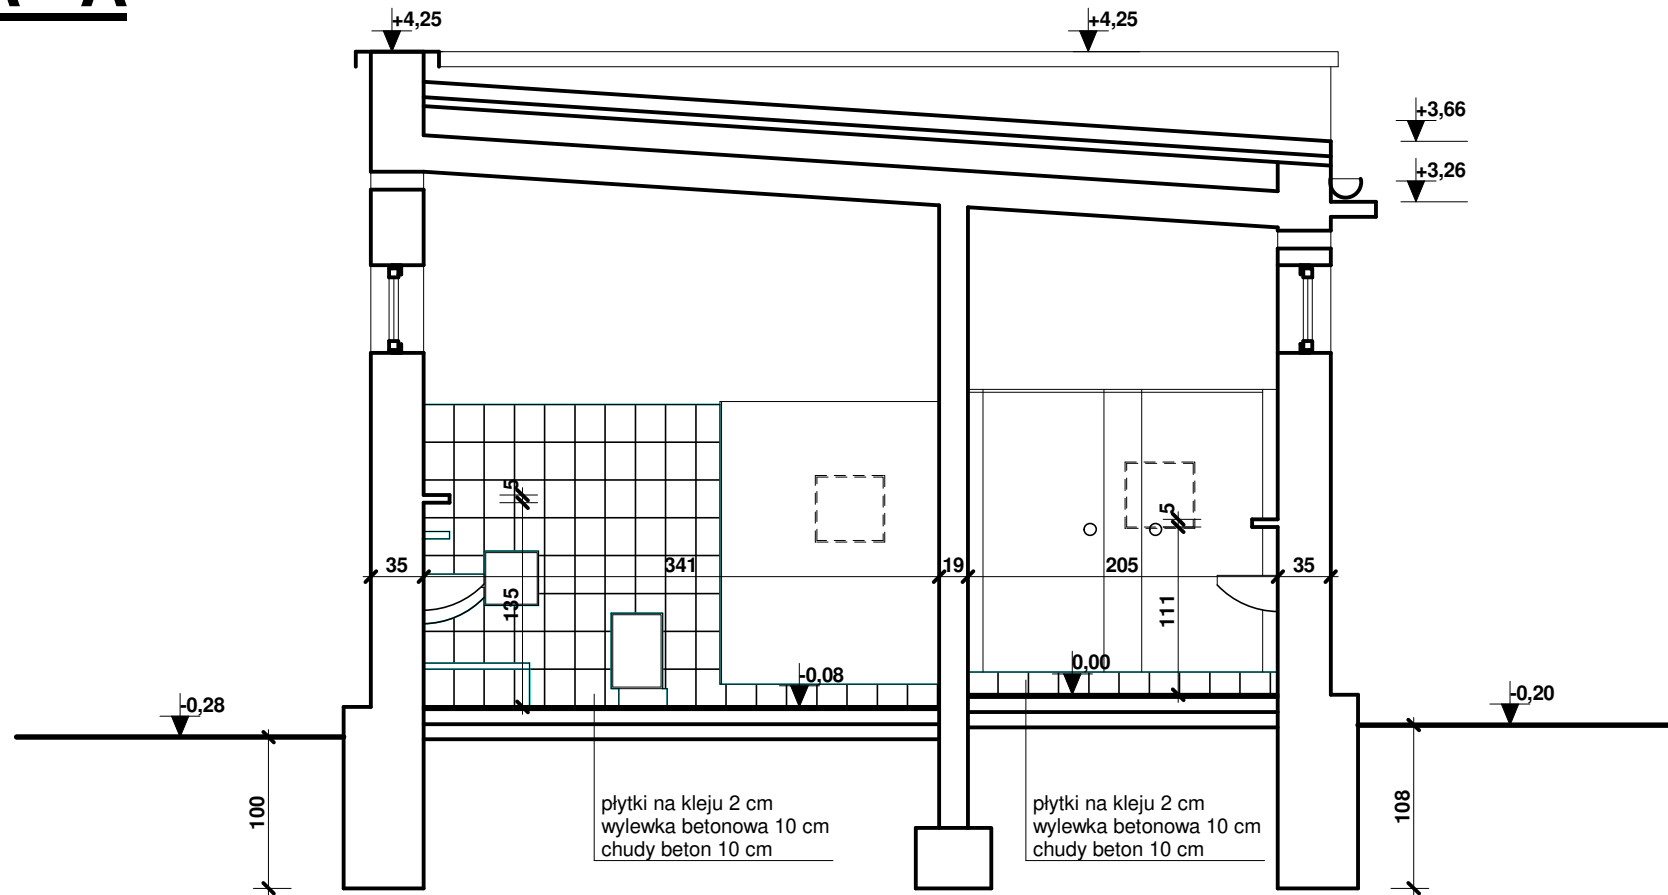

**A - A**

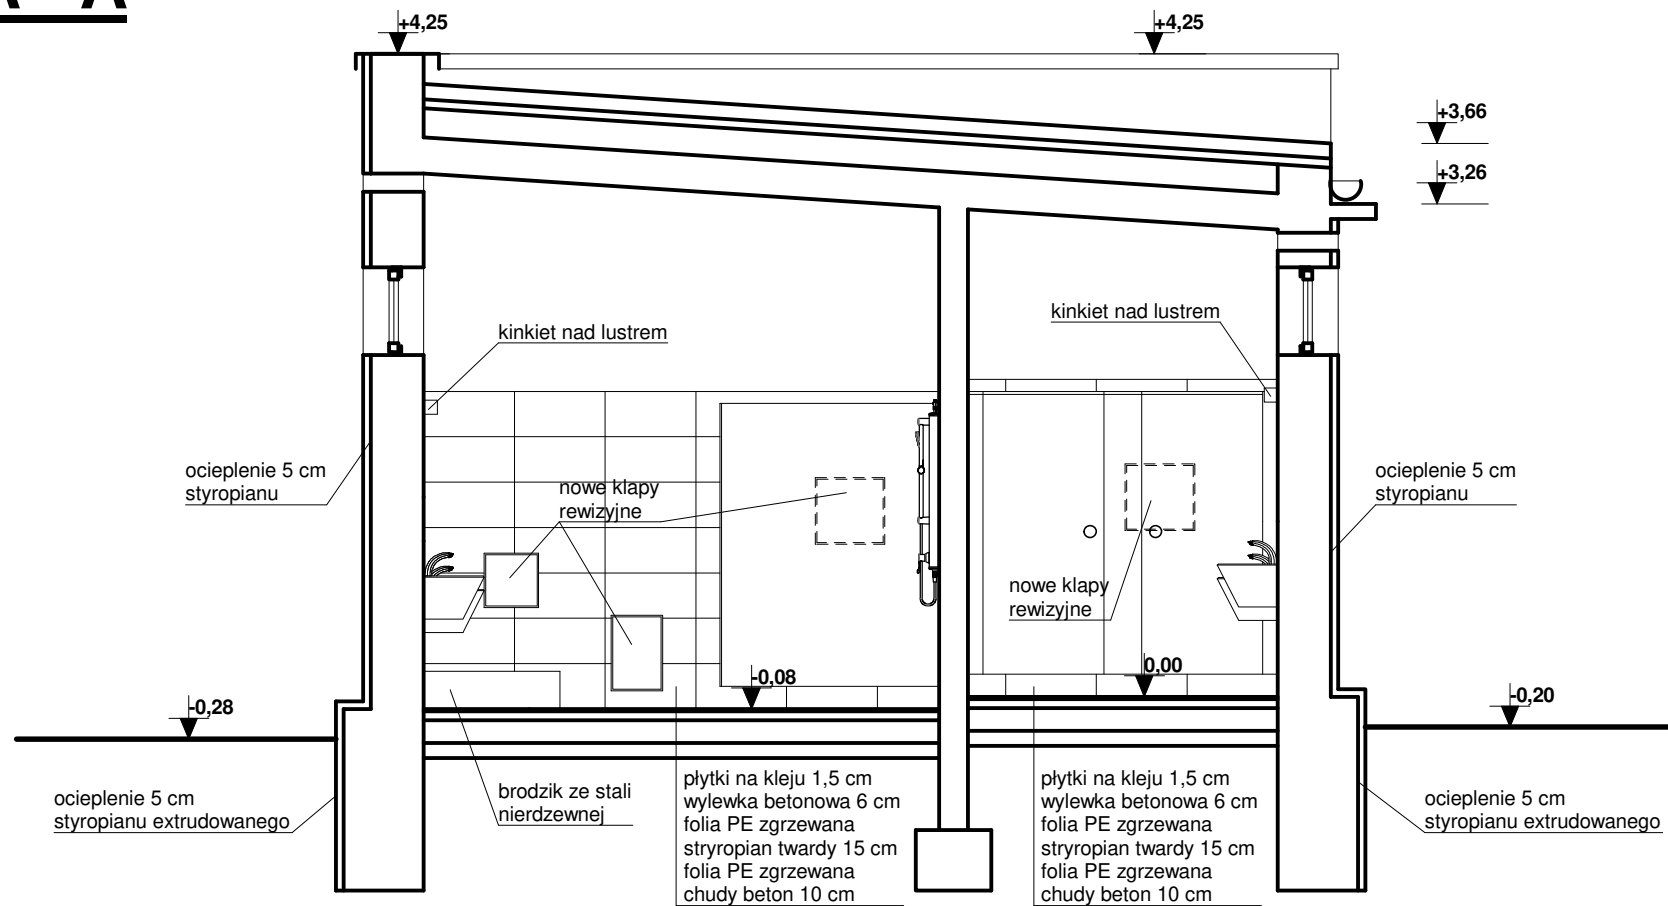

 <b>"P&amp;M" PROJEKT mgr inż. arch. Przemysław Płoweki,</b> 04-993 Warszawa, ul. Bysławska 82 lok. 519, tel. kom. 602 515 411, 888 484 484, <a href="http://www.pmpojekt.com">www.pmpojekt.com</a>			
Inwestor:	Akademia Marynarki Wojennej im. Bohaterów Westerplatte w Gdyni ul. Śmidowicza 69, 81 - 127 Gdynia		
Nazwa i adres obiektu bud.:	Budynek łaźni obozowiska poligonowego na terenie Akademickiego Ośrodka Szkoleniowego Akademii Marynarki Wojennej w Czernicy, ul. Leśna 26, Czernica, 89 - 632 Brusy, Województwo Pomorskie, Powiat Chojnicki, Gmina Brusy, działki nr ewid. 20/3 i 20/5, obręb 0015 Męcikał		
Temat zadania projektowego:	Dokumentacja wykonawcza dla prac nie wymagających pozwolenia na budowę Remont łaźni obozowiska poligonowego na terenie Akademickiego Ośrodka Szkoleniowego Akademii Marynarki Wojennej w Czernicy, ul. Leśna 26, Czernica, 89 - 632 Brusy, Województwo Pomorskie, Powiat Chojnicki, gmina Brusy, działki nr ewid. 20/3, 20/5, obręb 0015 Męcikał		
<b>KATEGORIA OBIEKTU BUDOWLANEGO: VIII - INNE BUDOWLE - BUDYNEK ŁAŹNI</b>			
Przedmiot rysunku:	<b>WIDOK ŚCIANY A-A - STAN ISTNIEJĄCY I DOCELOWY</b>	Branża:	Skala: 1:50
Projektanci:	mgr inż. arch. Przemysław Płoweki	KL-31/2000	architektura
Sprawdzający:	mgr inż. arch. Aleksandra Nurek	405/01	architektura
			Rys. nr <b>13</b> Data: 07. 2021