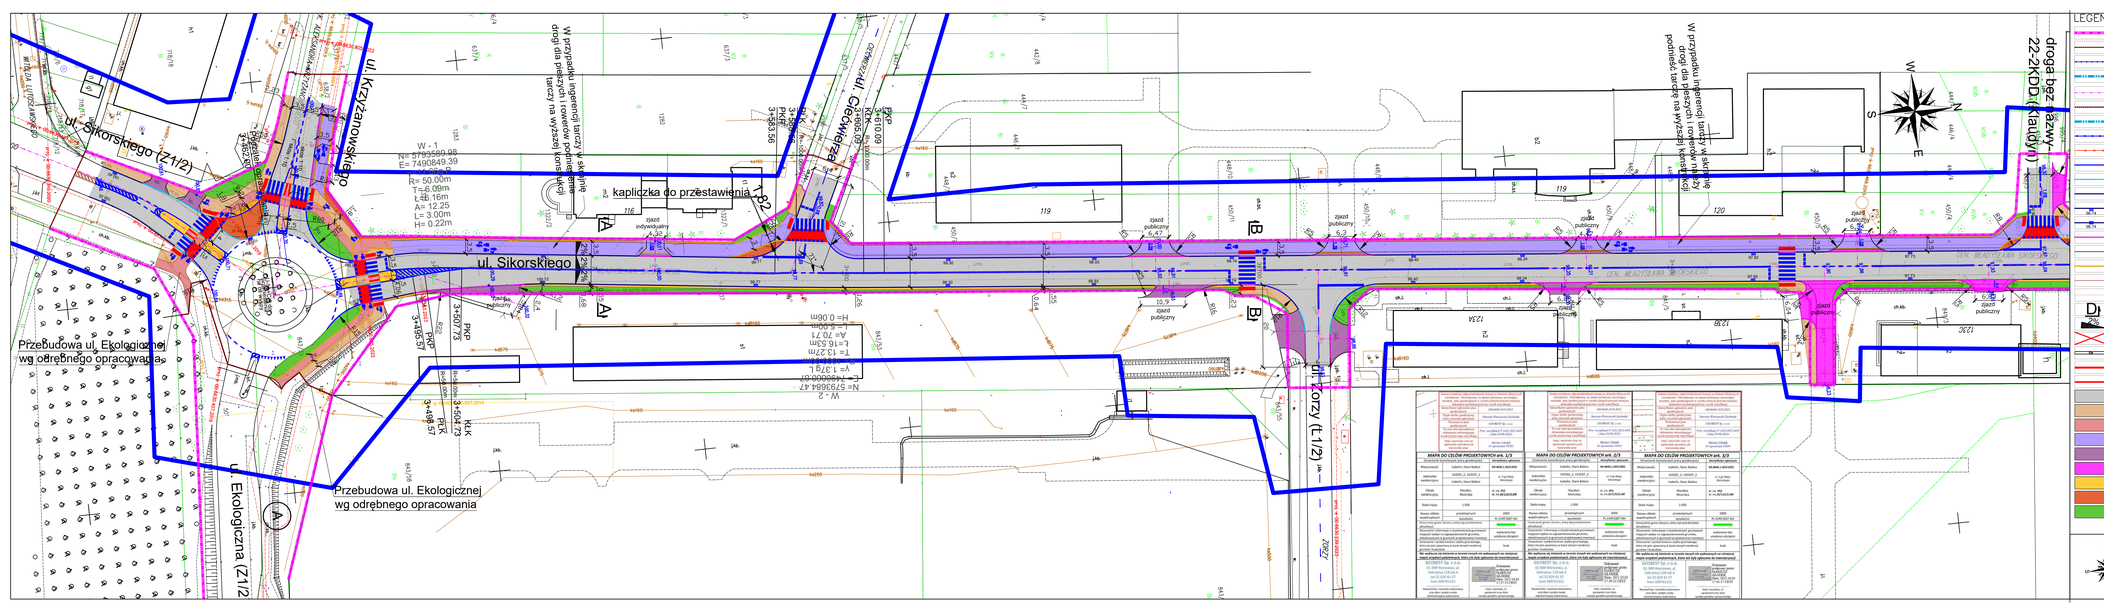
ul. Sikorskiego (Z1/2)
ul. Krzyżanowskiego
ul. Sikorskiego
ul. Ekologiczna (Z1/2)
Przebudowa ul. Ekologicznej wg odrębnego opracowania
Przebudowa ul. Ekologicznej wg odrębnego opracowania
W przypadku niedrożności tarczy w słupie drogi dla pieszych i rowerów połączonej z tarczą na wysięgniku (kontrola)
kapliczka do przestawienia
W przypadku niedrożności tarczy w słupie drogi dla pieszych i rowerów połączonej z tarczą na wysięgniku (kontrola)
droga bez nazwy - 22-2KDD(Katalog)
Skrzyżowanie z ul. Ekologiczną (Z1/2)
Skrzyżowanie z ul. Sikorskiego (Z1/2)
Skrzyżowanie z ul. Krzyżanowskiego