

Bydgoszcz, dnia 18.04. 2023 roku

Pomorska Spółdzielnia Mieszkaniowa
ul. Zaświat 32, 85-685 Bydgoszcz

OŚWIADCZENIE

Oświadczam, że Pomorska Spółdzielnia Mieszkaniowa jest właścicielem / ~~użytkownikiem~~ ~~wieczystym / zarządcą~~ nieruchomości zlokalizowanej w Bydgoszczy przy ul. Fałata 12, oznaczonej w ewidencji gruntów m.in. jako działka nr 345/4 obręb 74 (księga wieczysta nr BY1B/00224858/2).

Pomorska Spółdzielnia Mieszkaniowa akceptuje trasę przyłącza ciepłowniczego do budynku mieszkalnego, położonego w Bydgoszczy przy ul. Fałata 12, przedstawioną na załączniku graficznym, stanowiącym integralną część oświadczenia.

Pomorska Spółdzielnia Mieszkaniowa wyraża zgodę na czasowe i trwałe zajęcie terenu pod budowę przyłącza ciepłowniczego dwuprzewodowego, podziemnego, preizolowanego do przedmiotowego budynku.

Uwagi:

Inwestor (KPEC spółka z o.o.) własnym kosztem i staraniem przywróci teren do stanu sprzed realizacji inwestycji.


Załącznik

mapa wykonana w systemie KPEC EC.GIS

Prezės Zarządu


Barbara Bemasińska

/podpis/

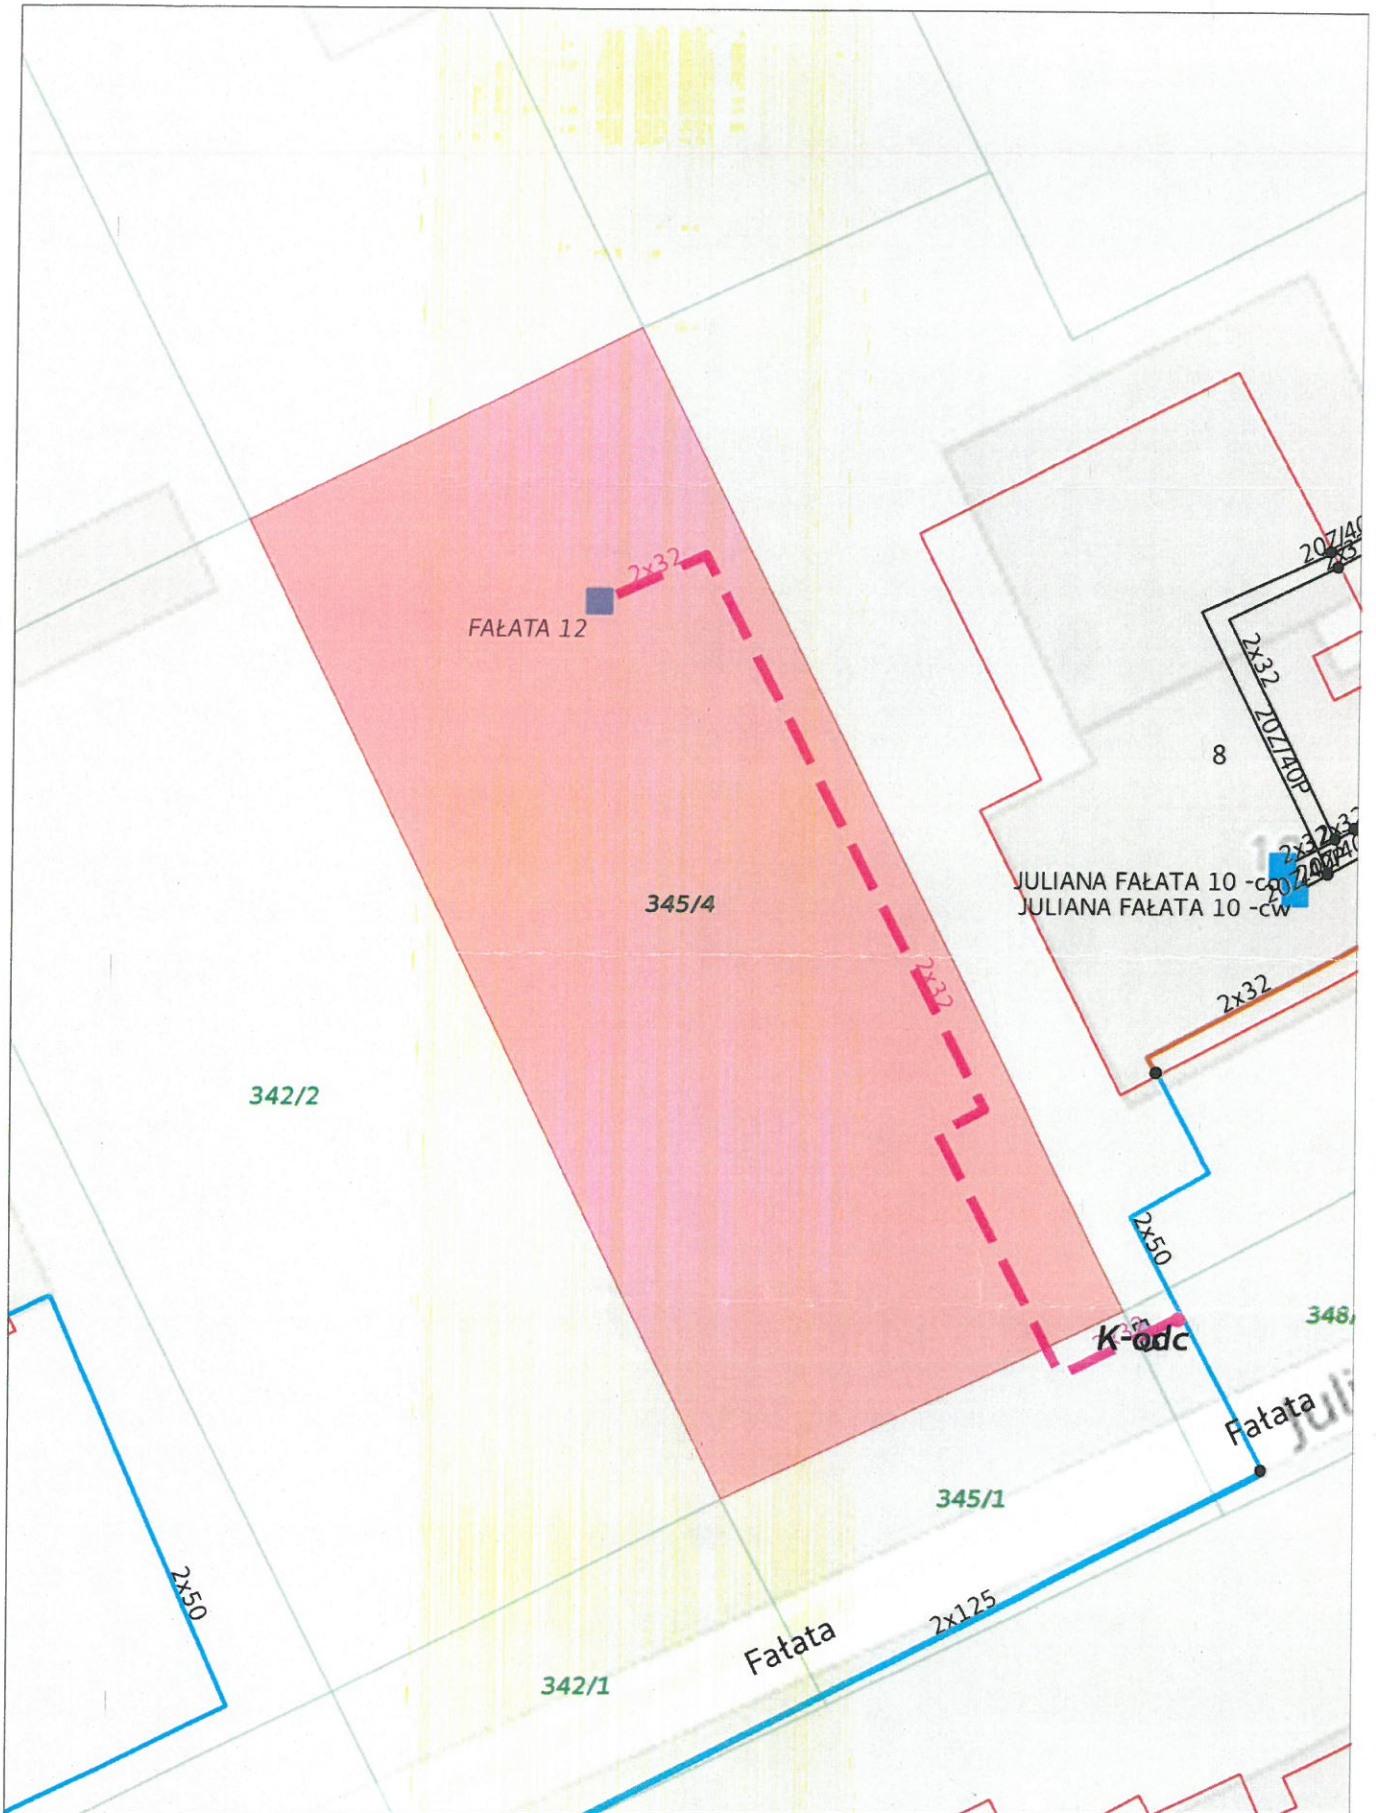

KPEC
www.kpec.bydgoszcz.pl

planowane przyłącze ciepłownicze podziemne,
preizolowane o średnicy 2xDn32,
długość na działce 345/4 około 36 m,
szerokość pasa eksploatacyjnego 1,37 m

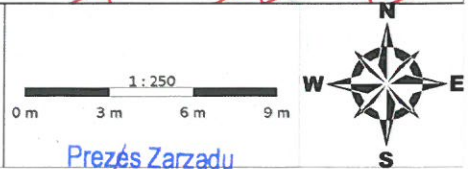

Prezės Zarządu
Barbara Bemasińska
Barbara Bemasińska