



RZUT PRZYZIEMIĄ +3,30
INWENTARYZACJA
SKALA 1:100

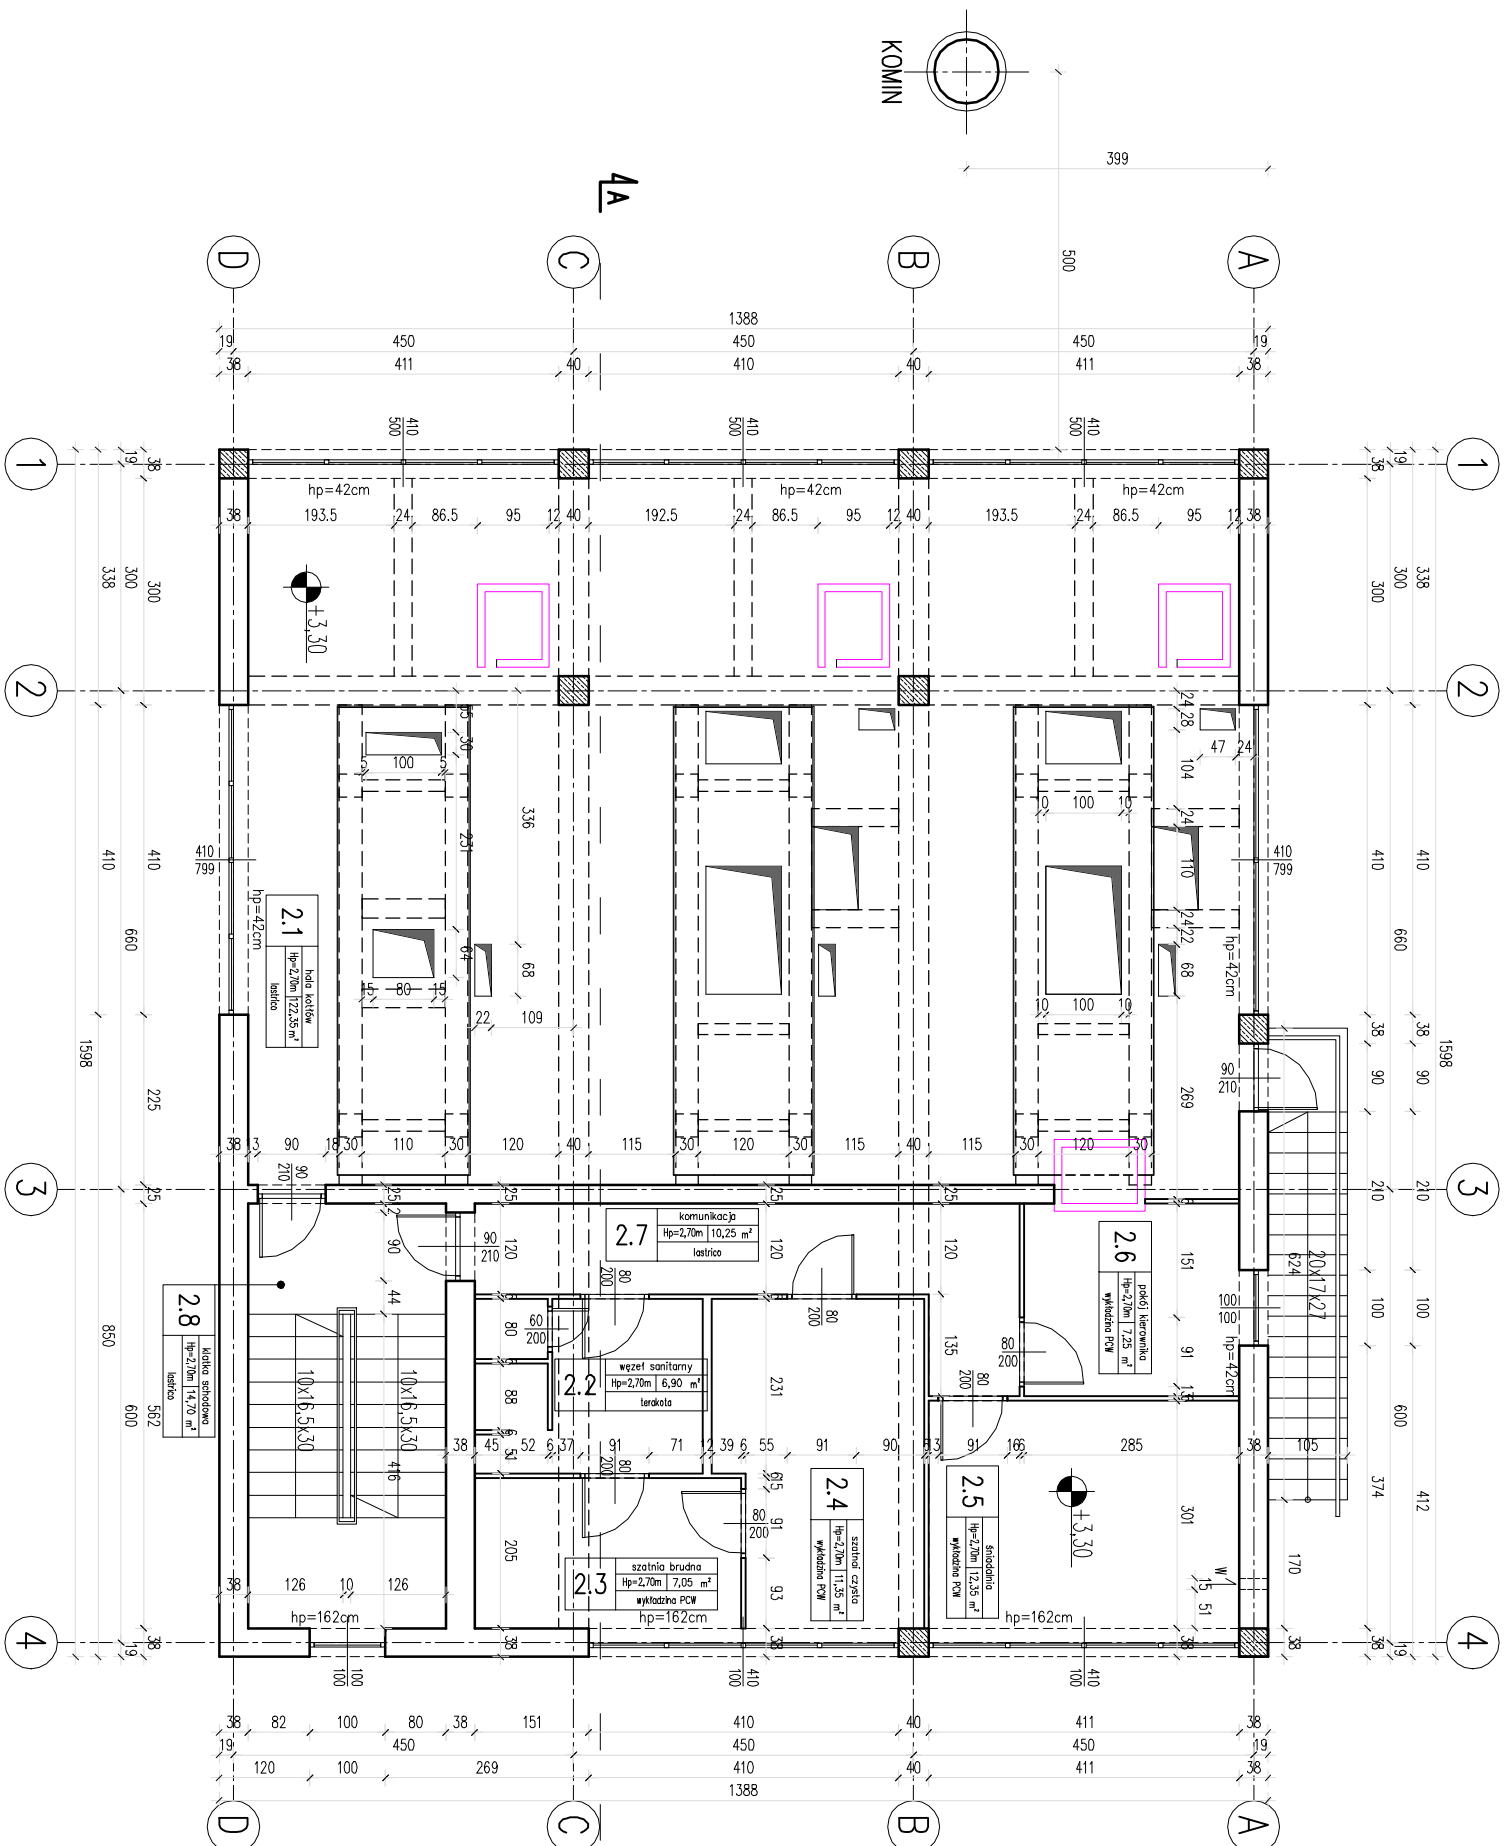

 MS PROJEKT		ul. Madeja Rataja 6 23 - 100 Bychawa tel.: 81 566 16 45 ms.projekt@poczta.fm	
Inwestycja	BUDYNEK KOTŁOWNI		
Adres	----		
Stadium	Inwentaryzacja budowlana		
Branża	architektoniczna		
Nazwa rysunku	RZUT PRZYZIEMIĄ +3.30 INWENTARYZACJA	Nr rys.	I-02
Projektant		Skala	1:100
dr inż. arch. Zbigniew Bednarczyk		Podpis	
upr. nr UANB-IT-7342/42/92		Data	27/10/2023
Opracował		Podpis	
Oskar Mitula		Data	27/10/2023