



Ulica Narutowicza

Przekrój normalny N1

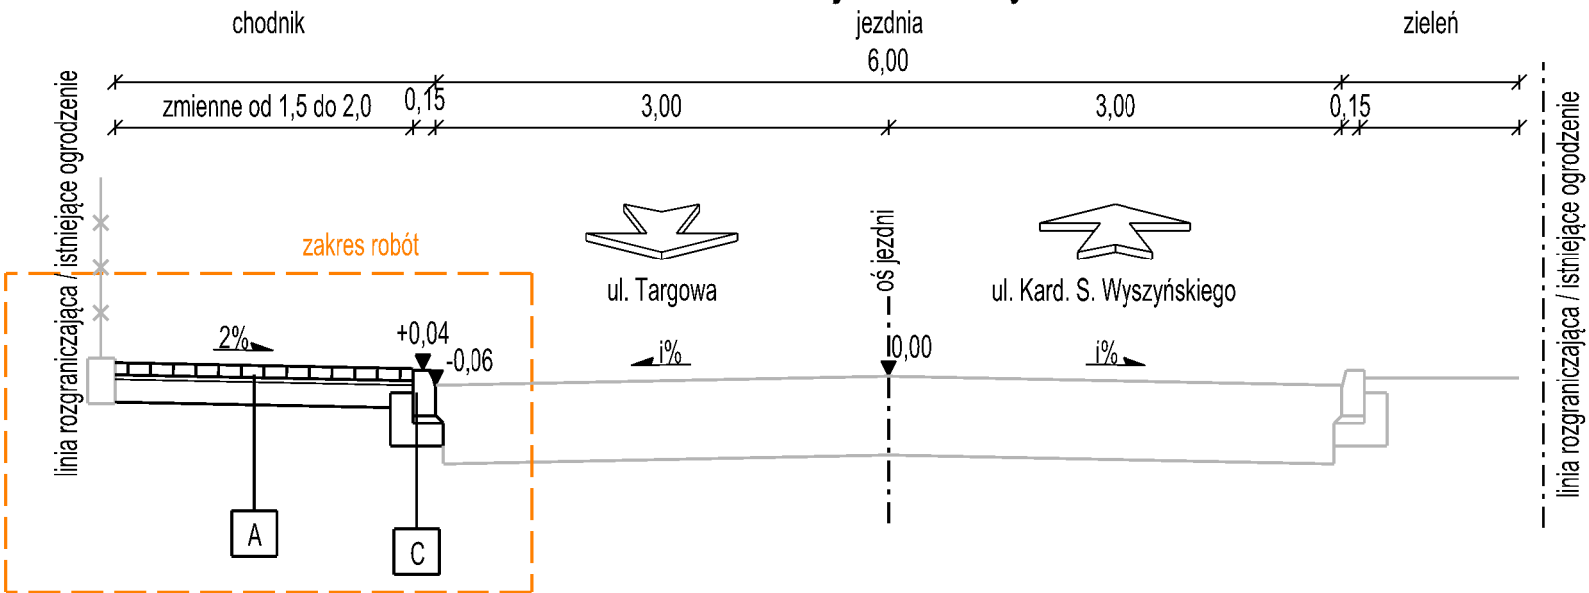

SZCZEGÓŁY KONSTRUKCYJNE

w skali 1:25

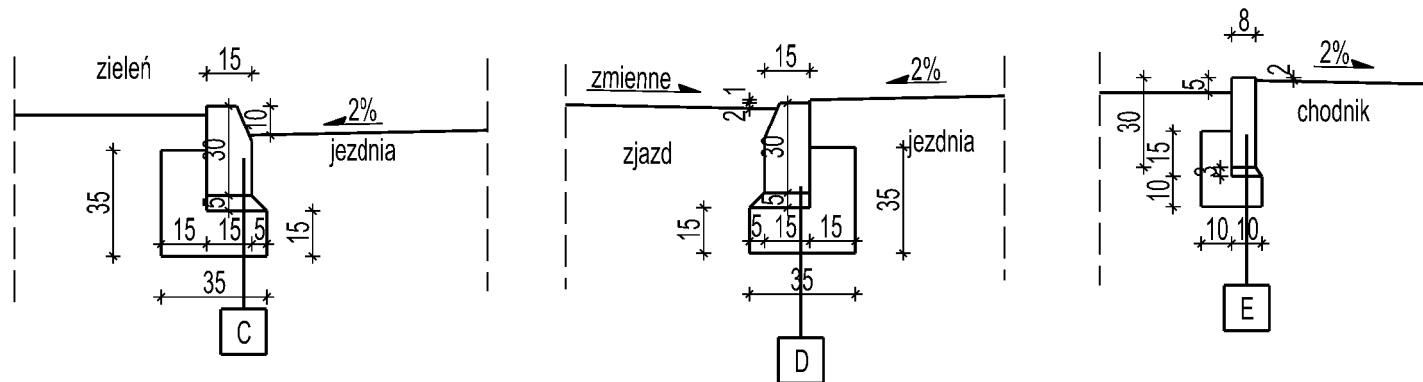

OPIS OZNACZEŃ UŻYTYCH NA RYSUNKU

- ## A. KONSTRUKCJA NAWIERZCHNI CHODNIKA [27 cm]

8 cm - kostka betonowa typu Holland /kolor czerwony/

4 cm - podsypka cementowo-piaskowa 1:4

15 cm - podbudowa z mieszanki niezwiązanej 0/31,5 (C90/30)

- ### B. KONSTRUKCJA NAWIERZCHNI ZJAZDU/ZATOKI POSTOJOWEJ [27 cm]

8 cm - kostka betonowa typu Behaton /kolor szary/




4 cm - podsypka cementowo-piaskowa 1:4

15 cm - podbudowa z mieszanki niezwiązanej 0/31,5 (C90/30)

- C. KRAWEŹNIK BETONOWY 15x30 cm na podsypce cementowo-piaskowej 1:4 i na ławie betonowej C12/15 z oporem

- D. KRAWEŹNIK BETONOWY 15x30 cm WTOPIONY na podsypce cementowo-piaskowej 1:4 i na ławie betonowej C12/15 z oporem

- E. OBRZEŻE BETONOWE 8x30 cm na podsypce cementowo-piaskowej 1:4 i na ławie betonowej C12/15 z oporem

ZADANIE INWESTYCYJNE: Przebudowa drogi gminnej nr 180280W (ul. Narutowicza) w Legionowie w zakresie przebudowy chodnika i zjazdów		
BIURO PROJEKTOWE:  KAPPA CONCEPT MICHAŁ CZERNICKI ul. Wólczyńska 61 lok. 68 01-931 Warszawa		
INWESTOR:  PREZYDENT MIASTA LEGIONOWO ul. Józefa Piłsudskiego 41 05-120 Legionowo		
FAZA: PROJEKT BUDOWLANO-WYKONAWCZY		
TEMAT RYSUNKU: PRZEKROJE NORMALNE		
PROJEKTANT - br. drogowa mgr inż. Michał Czernicki	NR UPRAWNIEŃ MAZ/0017/PWOD/14	PODPIS: 
DATA: 12.2023	SKALA: 1 : 50	NR RYSUNKU: PBW-3