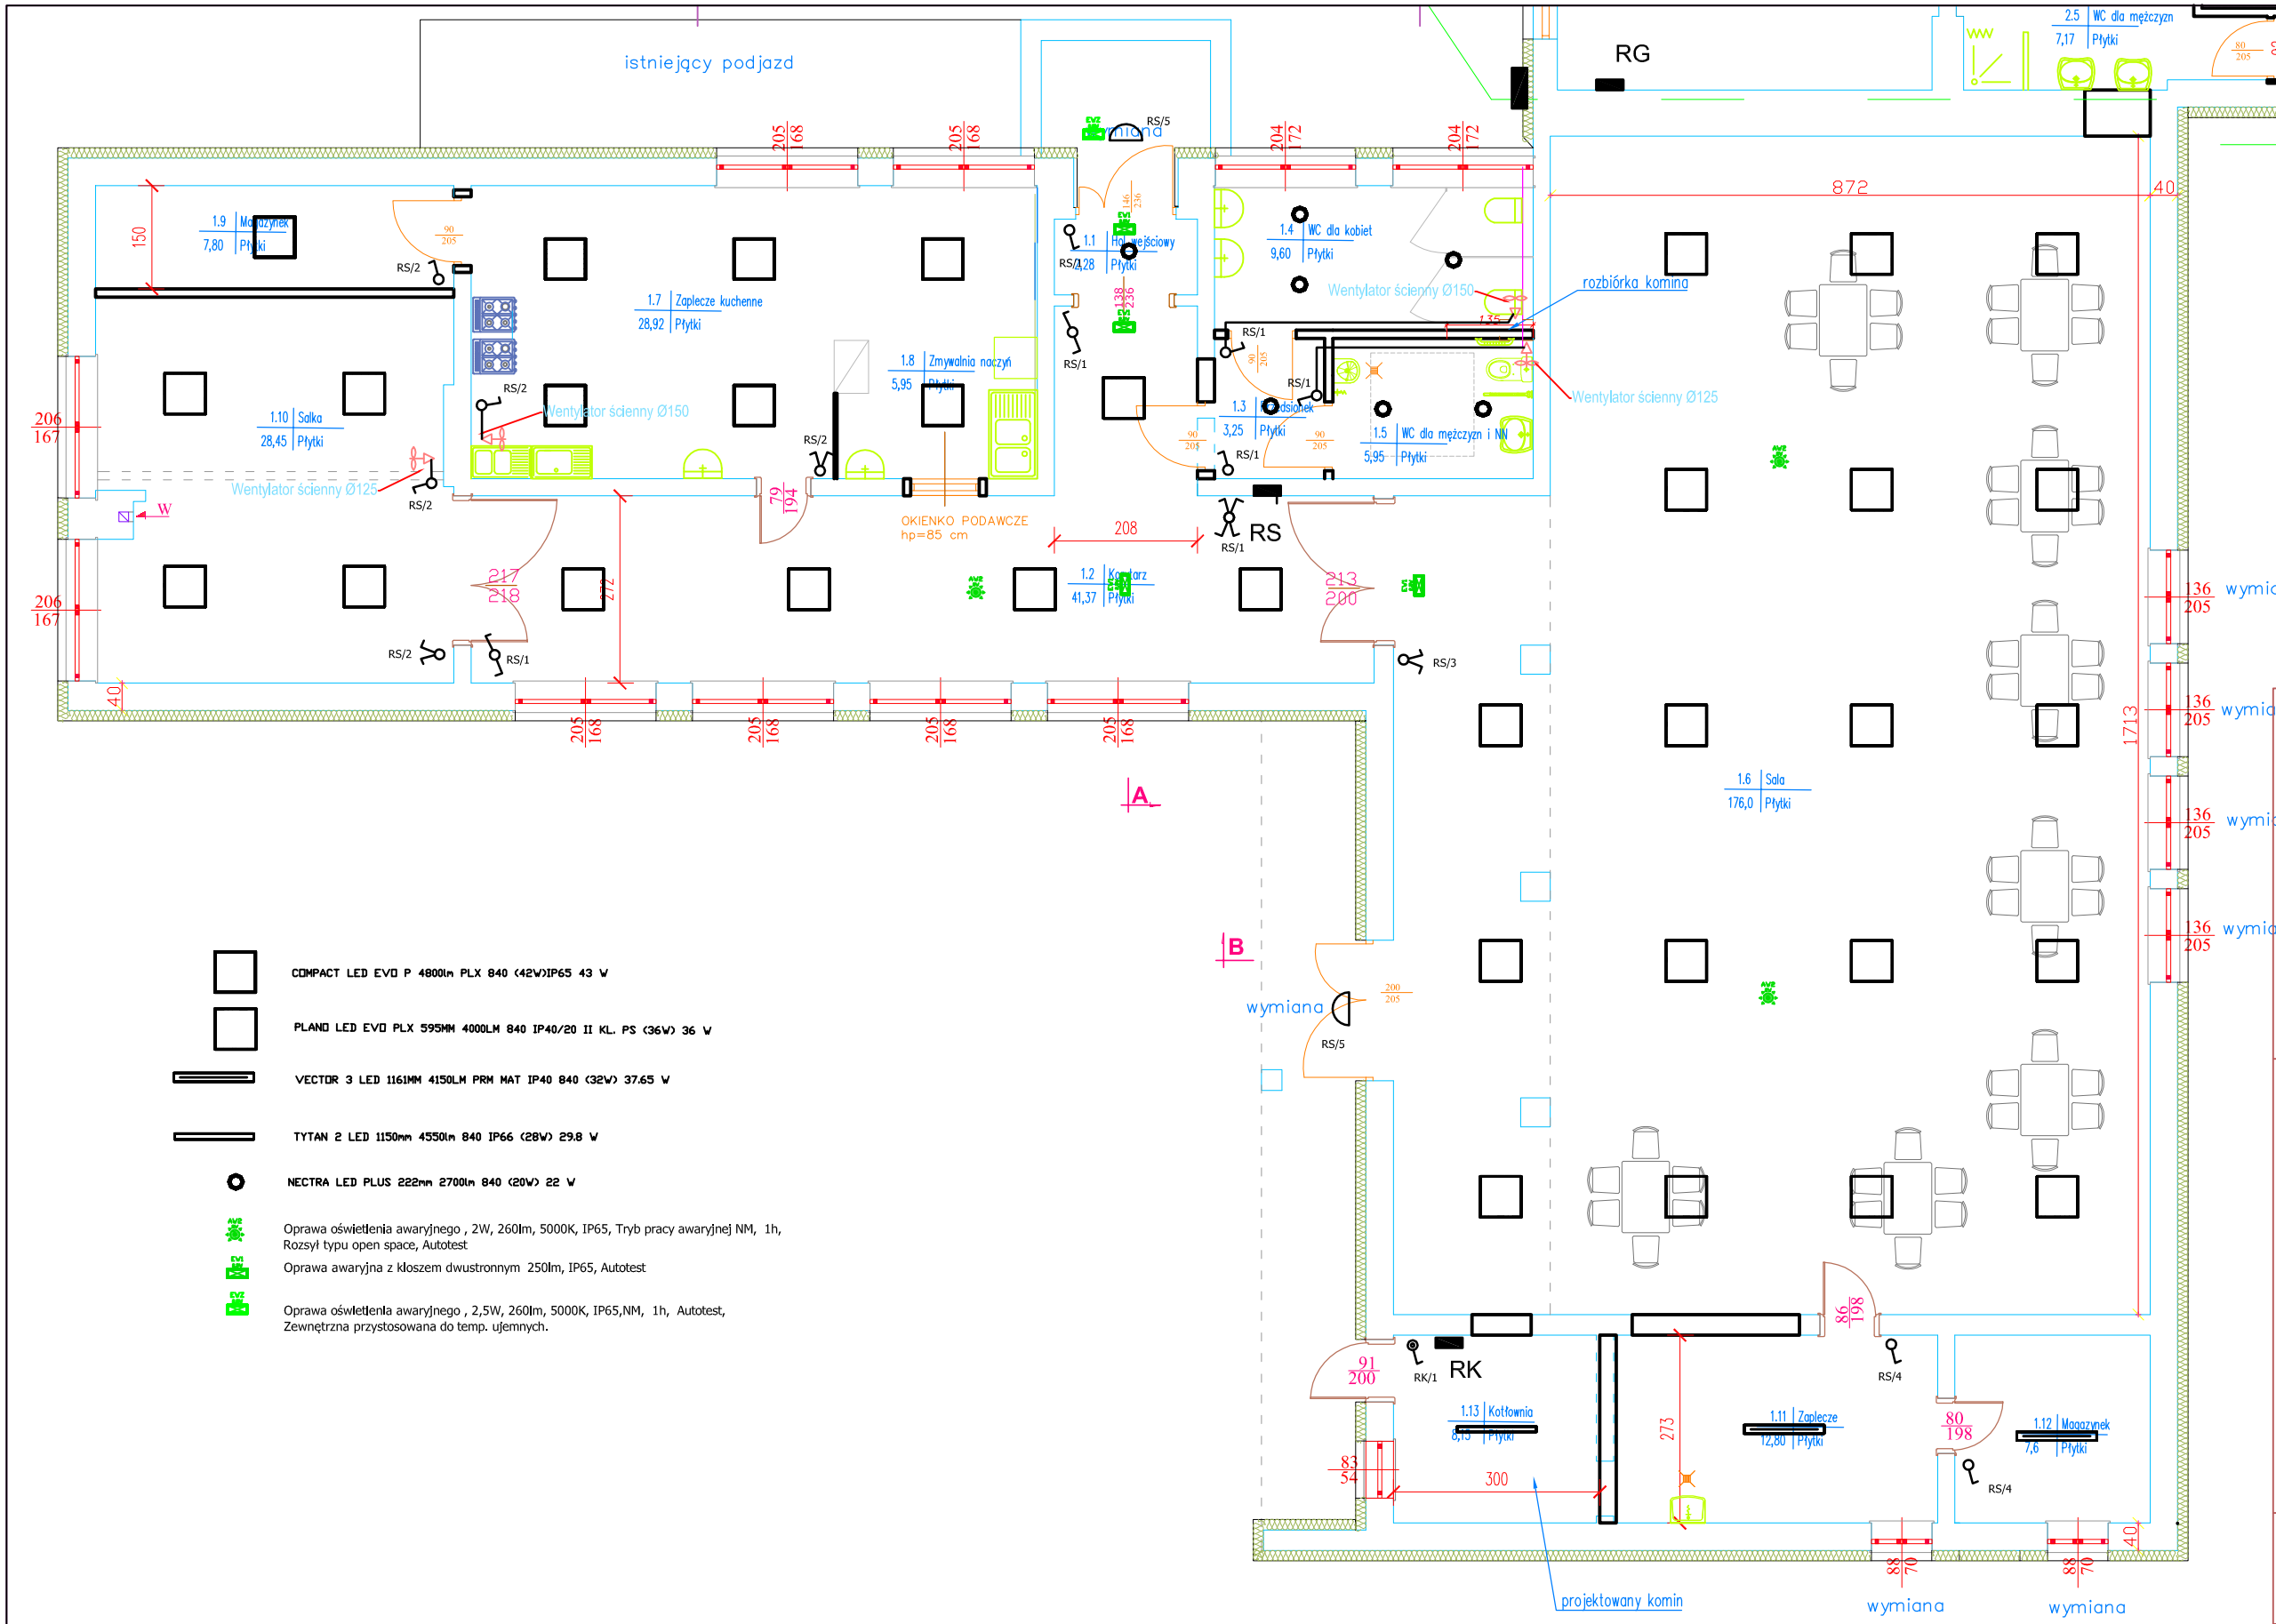

COMPACT LED EVO P 4800lm PLX 840 (42W)IP65 43 W

PLANO LED EVO PLX 595MM 4000LM 840 IP40/20 II KL. PS (36W) 36 W

VECTOR 3 LED 1161MM 4150LM PRM MAT IP40 840 (32W) 37.65 W

TYTAN 2 LED 1150mm 4550lm 840 IP66 (28W) 29.8 W

NECTRA LED PLUS 222mm 2700lm 840 (20W) 22 W

Oprawa oświetlenia awaryjnego , 2W, 260lm, 5000K, IP65, Tryb pracy awaryjnej NM, 1h, Rozsył typu open space, Autotest

Oprawa awaryjna z kloszem dwustronnym 250lm, IP65, Autotest

Oprawa oświetlenia awaryjnego , 2,5W, 260lm, 5000K, IP65,NM, 1h, Autotest, Zewnętrzna przystosowana do temp. ujemnych.

USŁUGI INWESTYCYJNE
NADZORY BUDOWLANE
KOSZTORYSOWANIE
mgr inż. SŁAWOMIR MAŃKA
87-300 BRODNICA
GORCZENICA 98c,

PROJEKTANT:
mgr inż. Paweł Dąbrowski
KUP/0064/POOE/14
do projektowania bez ograniczeń instalac. w zakresie sieci i instalacji urządzeń elektr. i elektroenerget.

ASYSTENT:
techn. Leszek Dąbrowski

Kompleksowa modernizacja energetyczna obiektów użyteczności publicznej na terenie gminy Jabłonowo Pomorskie - świetlica Konojady

RYSUNEK:
RZUT PRZYZIEMIA

INWESTOR:
Miasto i Gmina Jabłonowo Pomorskie
ulica Główna 28
87-330 Jabłonowo Pom.

ELEKTRYCZNA

SKALA: 1:100

04.2025

NR RYSUNKU: E-02