



RS		
kW		Rk
	1,8	
nr obw	0,6	oświetlenie
	0,4	oświetlenie
	0,4	oświetlenie
	0,1	oświetlenie zewn.
	0,1	oświetlenie zewn.
	0,5	gniazda 230V
	0,5	gniazda 230V
	0,5	gniazda 230V
	0,5	gniazda 230V
	0,5	gniazda 230V
	0,5	gniazda 230V
	0,5	gniazda 230V
	0,5	gniazda 230V
	4,0	zmywarka
	7,0	kuchnia elektr.
	7,0	kuchnia elektr.
	3,5	centrala went.
	0,1	rozdzielacz c.o.
	0,1	rozdzielacz c.o.
	0,1	rozdzielacz c.o.
	0,5	gniazda 230V
	0,5	gniazda 230V
	0,5	gniazda 230V

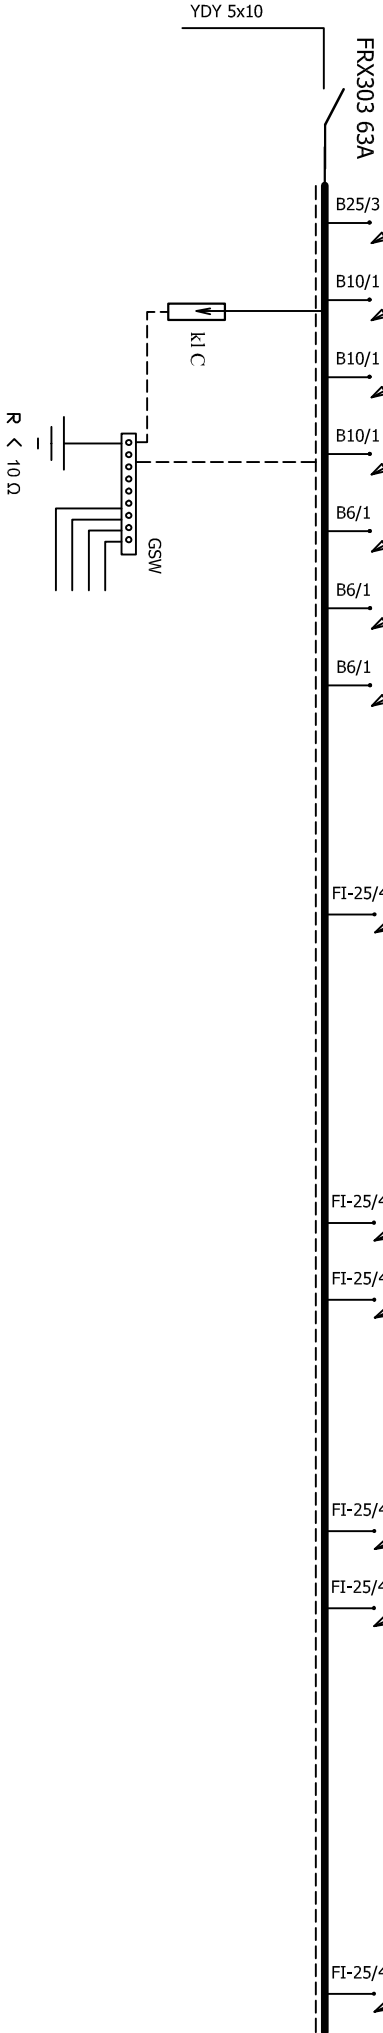

Obudowa rozdzielni z drzwiami stalowymi zamykane na klucz
Pozostawic ok 20% wolnego miejsca na odpływy rezerwowe
System ochrony od porażeń: samoczynne wyłączenie
zasilania w układzie TN-S

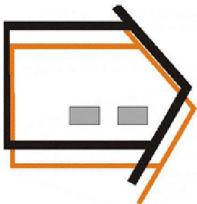

USŁUGI INWESTYCYJNE
NADZORY BUDOWLANE
KOSZTORYSOWANIE
mgr inż. SŁAWOMIR MAJĄKA
87-300 BRODNICA
GORCZENICA 98C

PROJEKTANT:
mgr inż. Paweł Dąbrowski
KLP/0064/POE/14
do poprowadzenia bez ograniczeń Instalacji, w zakresie sieci
Instalacji urządzeń elektrycznych, elektroenergetycznych

ASYSTENT:
techn. Leszek Dąbrowski

Kompleksowa modernizacja energetyczna
obiektów użyteczności publicznej
na terenie gminy Jabłonowo Pomorskie
- świetlica Konopady

RYSUJEK:
ROZDZIELNICA RS

INWESTOR:
Miasto i Gmina Jabłonowo Pomorskie
ulica Główna 28
87-330 Jabłonowo Pom.

ELEKTRYCZNA

SKALA: 1:100

04.2025

NR RYSUNKU: E-04