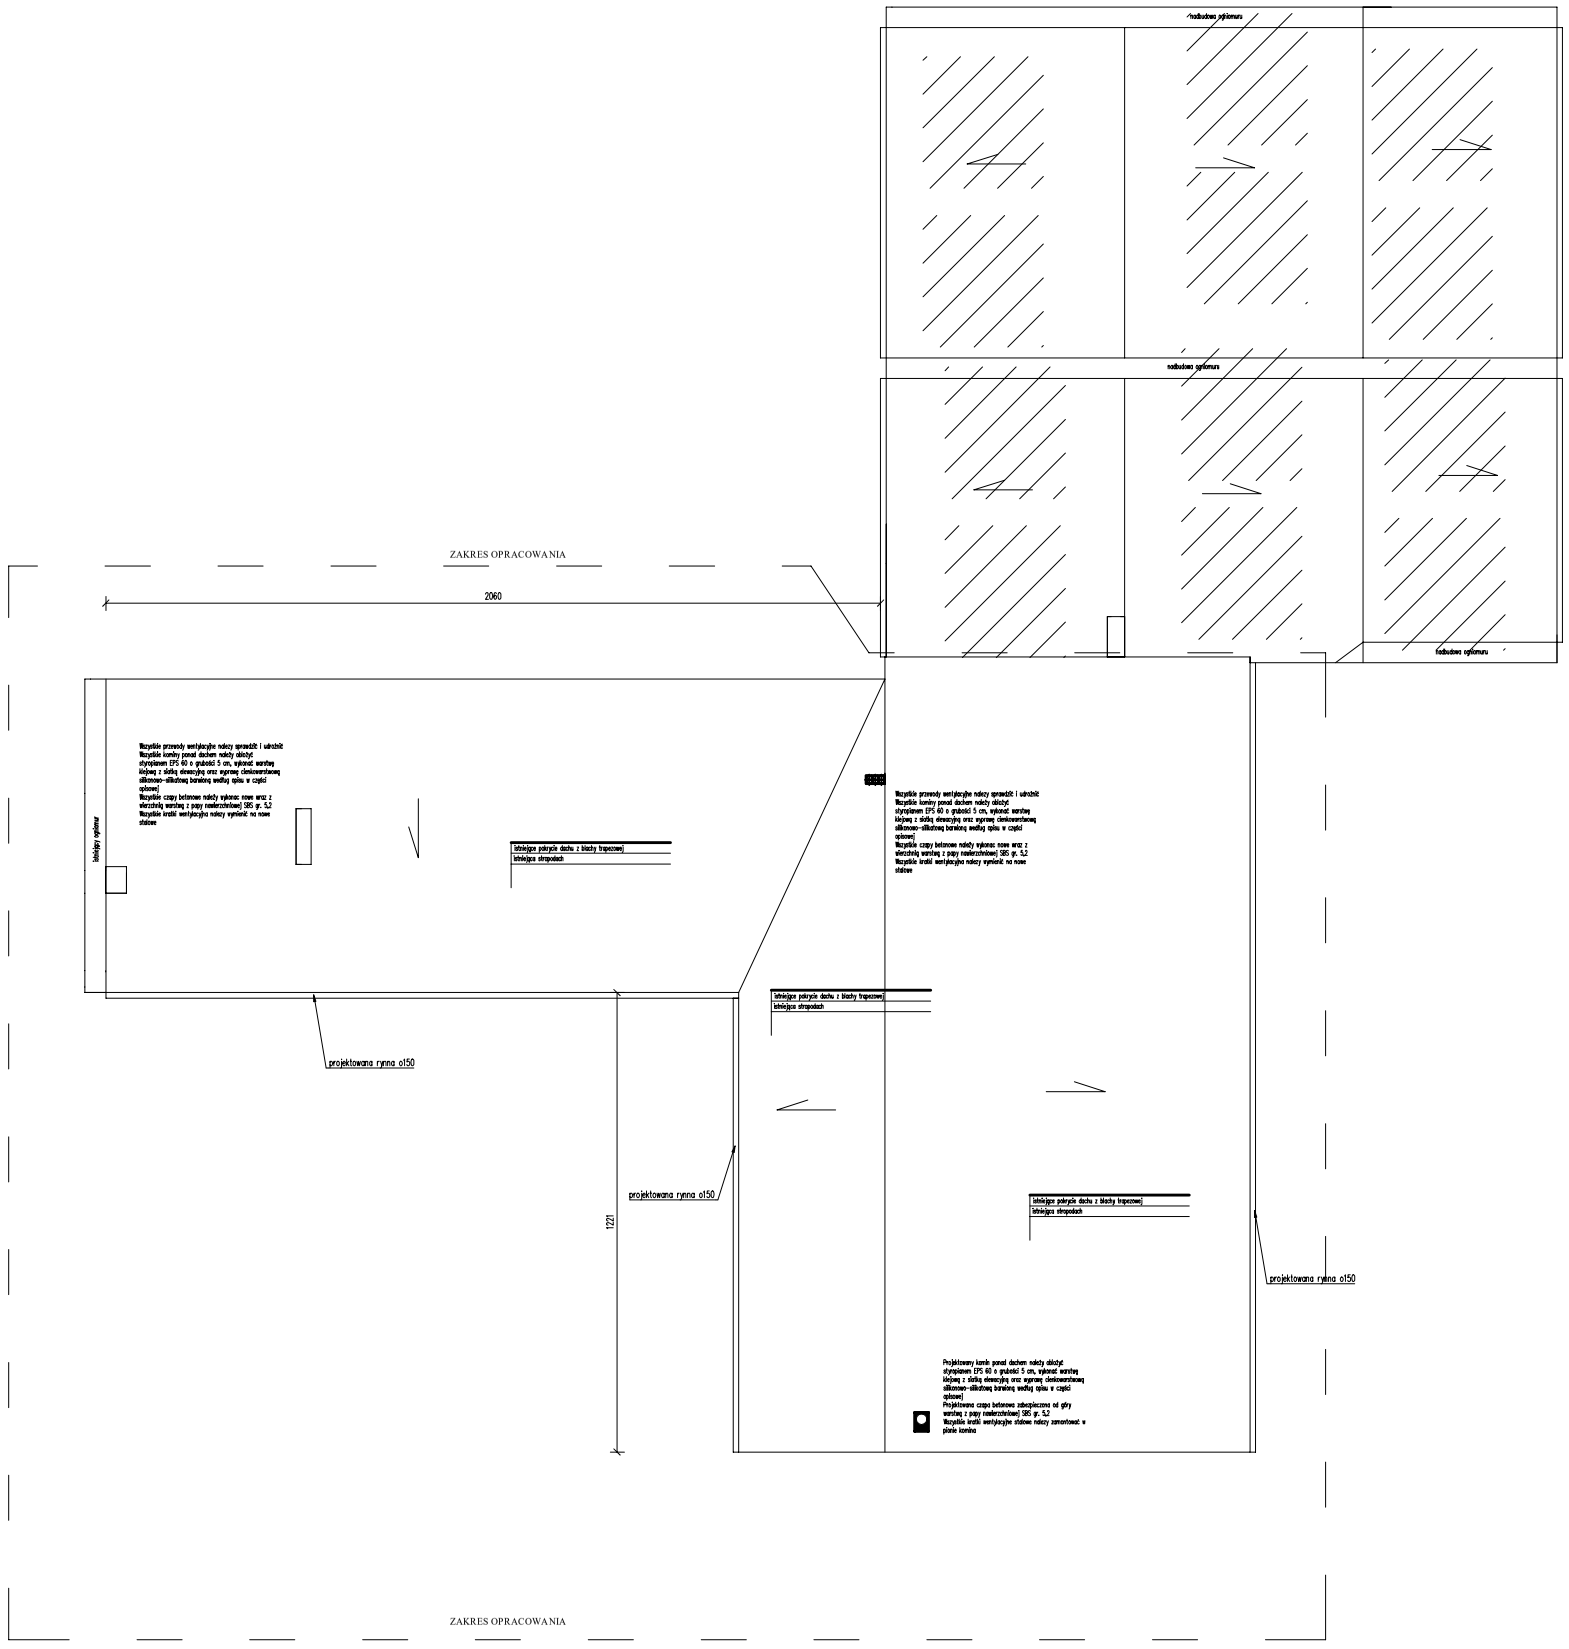

USŁUGI INWESTYCYJNE
NADZORY BUDOWLANE
KOSZTORYSOWANIE
mgr inż. SŁAWOMIR MAŃKA
87-300 BRODNICA
GORCZENICA 98c

ARCHITEKT
mgr. inż. arch. Tomasz Patorski
uprawnienia do projektowania
w specjalności architektonicznej
upr. 23/WMO/00/17

PROJEKTANT:
mgr inż. Sławomir Mańka
upr. proj. KUP/0003/POOK/10
do projektowania bez ograniczeń
w specjalności konstrukcyjno-budowlanej

OPRACOWAŁ:
inż. Mateusz Mańka

Termomodernizacja świetlicy wiejskiej w Konojadach

RYSUNEK:
RZUT DACHU

INWESTOR:
GMINA JABŁONOWO POMORSKIE
ulica Główna 28
87-330 Jabłonowo Pom.

BUDOWLANA

SKALA:
1:100

03.2025

NR RYSUNKU: | NR STRONY: