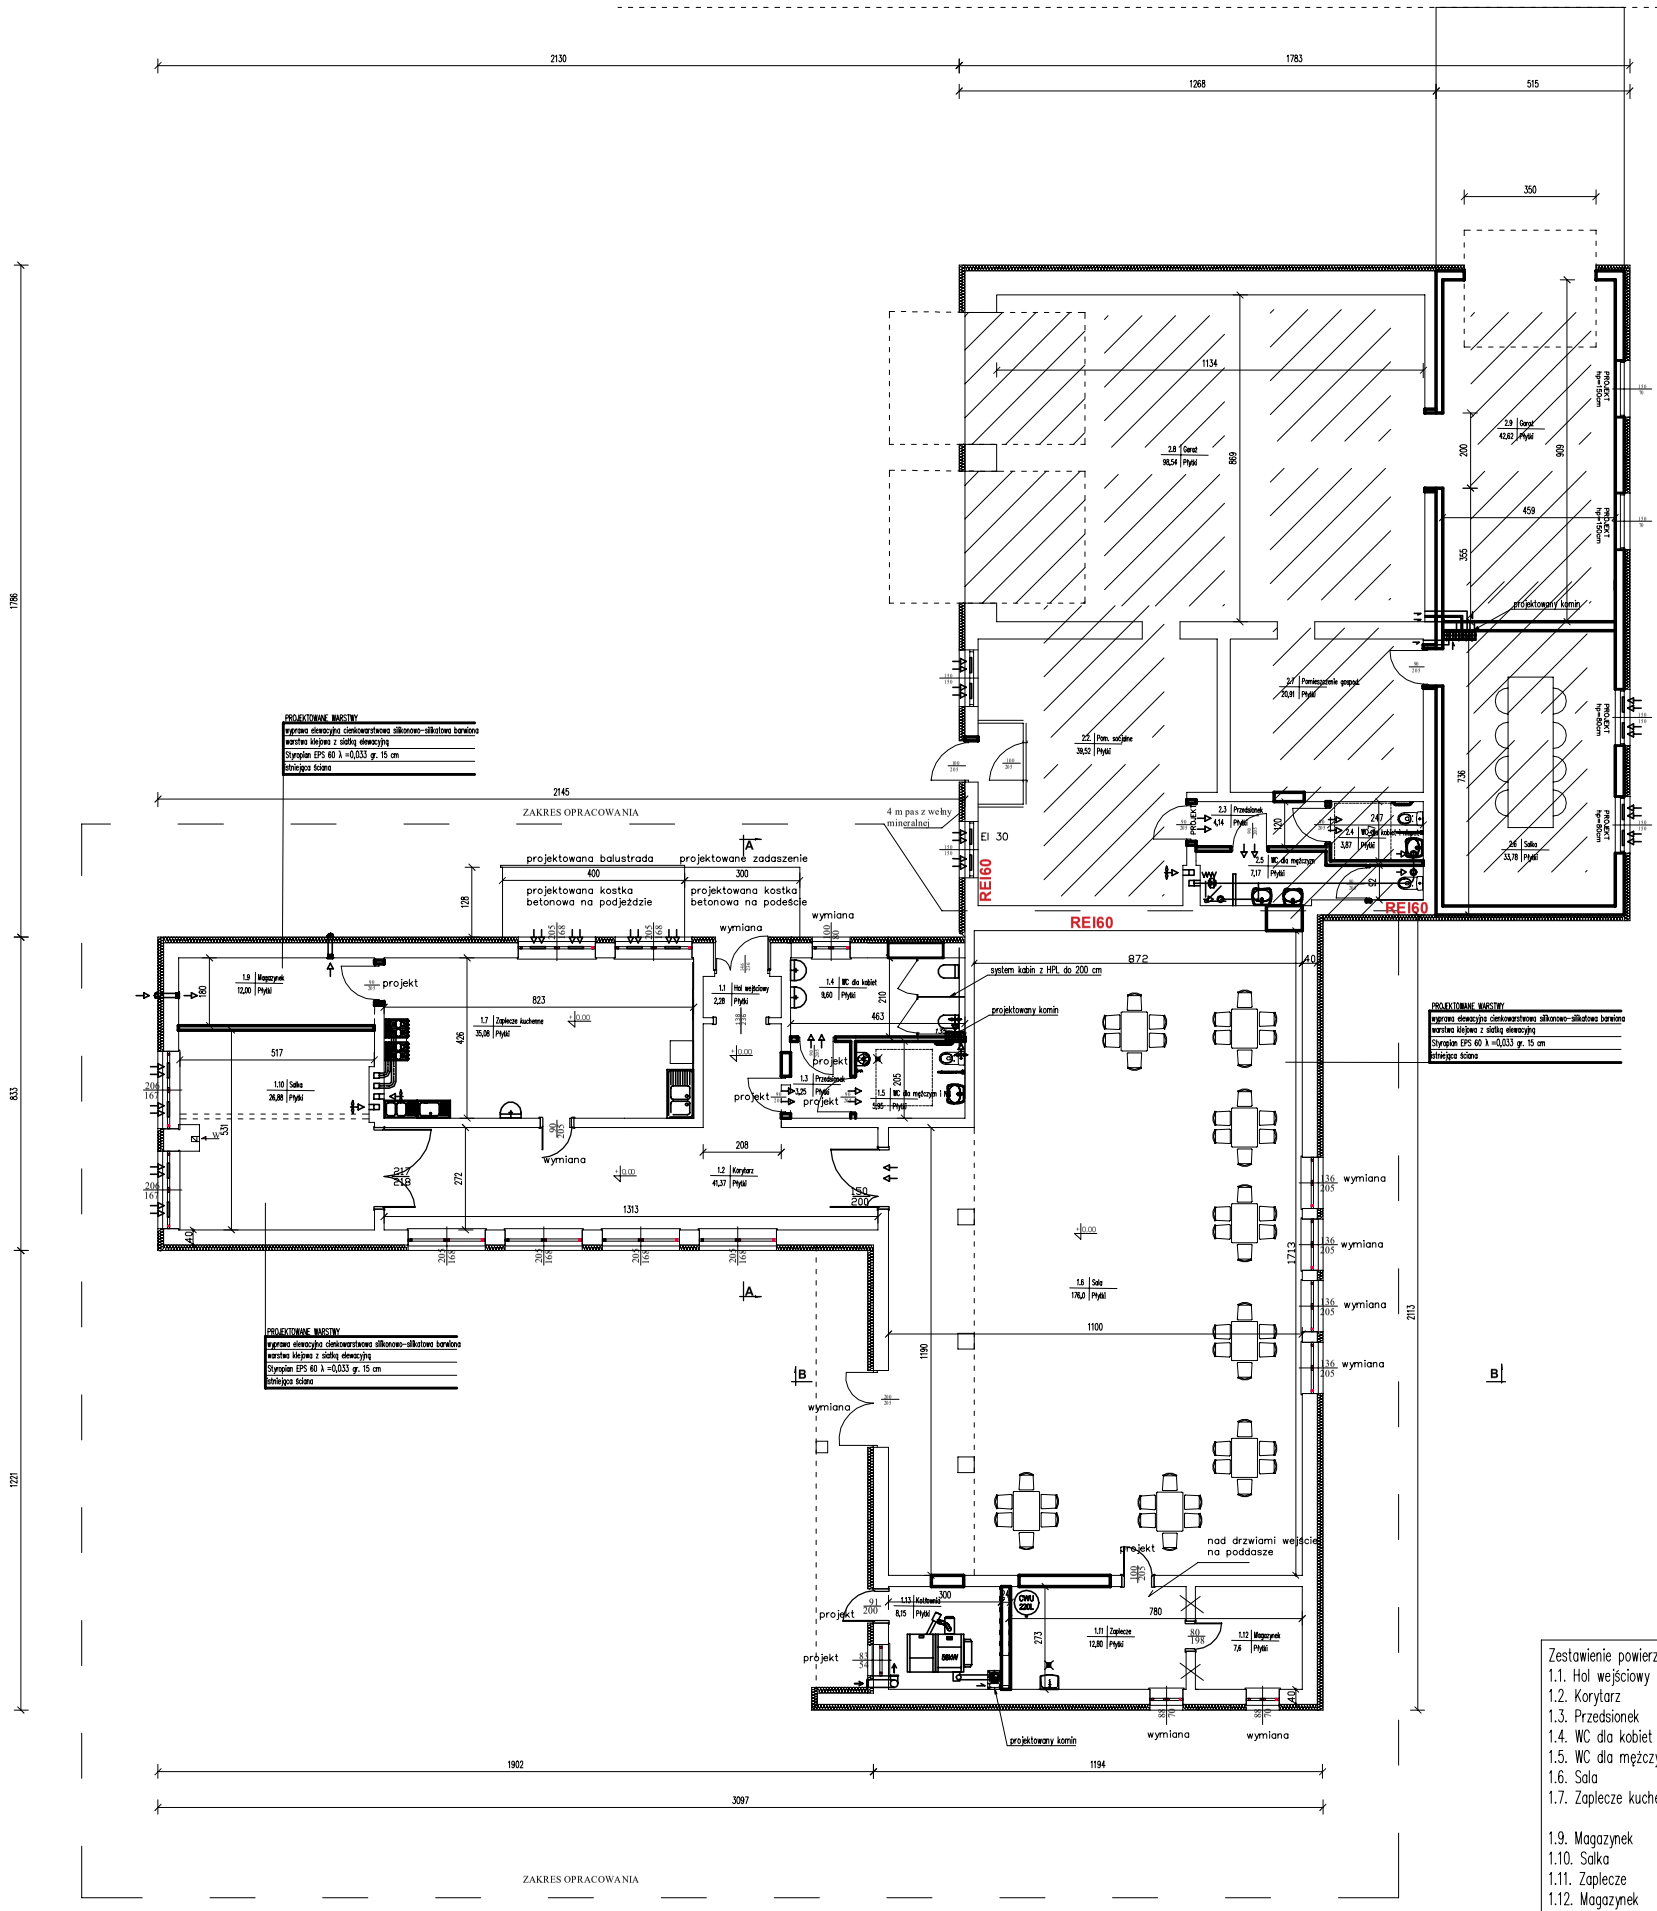

Zestawienie powierzchni	
1.1. Hol wejściowy	2,28 m2
1.2. Korytarz	41,37 m2
1.3. Przedsionek	3,25 m2
1.4. WC dla kobiet	9,60 m2
1.5. WC dla mężczyzn i niepełnosprawnych	5,95 m2
1.6. Sala	176,00 m2
1.7. Zaplecze kuchenne	35,08 m2
1.9. Magazynek	7,80 m2
1.10. Salka	28,46 m2
1.11. Zaplecze	12,80 m2
1.12. Magazynek	7,60 m2
1.13. Kotłownia	8,15 m2
Łączna powierzchnia	338.13 m2

USŁUGI INWESTYCYJNE
NADZORY BUDOWLANE
KOSZTORYSOWANIE
mgr inż. SŁAWOMIR MAŃKA
87-300 BRODNICA
GORCZENICA 98C

ARCHITEKT
mgr. inż. arch. Tomasz Patorski
uprawnienia do projektowania
w specjalności architektonicznej
upr. 2019/WMO/0017

PROJEKTANT:
mgr inż. Sławomir Mańka
upr. proj. KUP/0003/POOK/10
do projektowania bez ograniczeń
w specjalności konstrukcyjno-budowlanej

OPRACOWAŁ:
inż. Mateusz Mańka

Termomodernizacja świetlicy wiejskiej w Konojadach

RYSUNEK:
RZUT PRZYZIEMIA

INWESTOR:
GMINA JABŁONOWO POMORSKIE
ulica Główna 28
87-330 Jabłonowo Pom.

BUDOWLANA

SKALA:
1:100

03.2025

NR RYSUNKU: | NR STRONY: