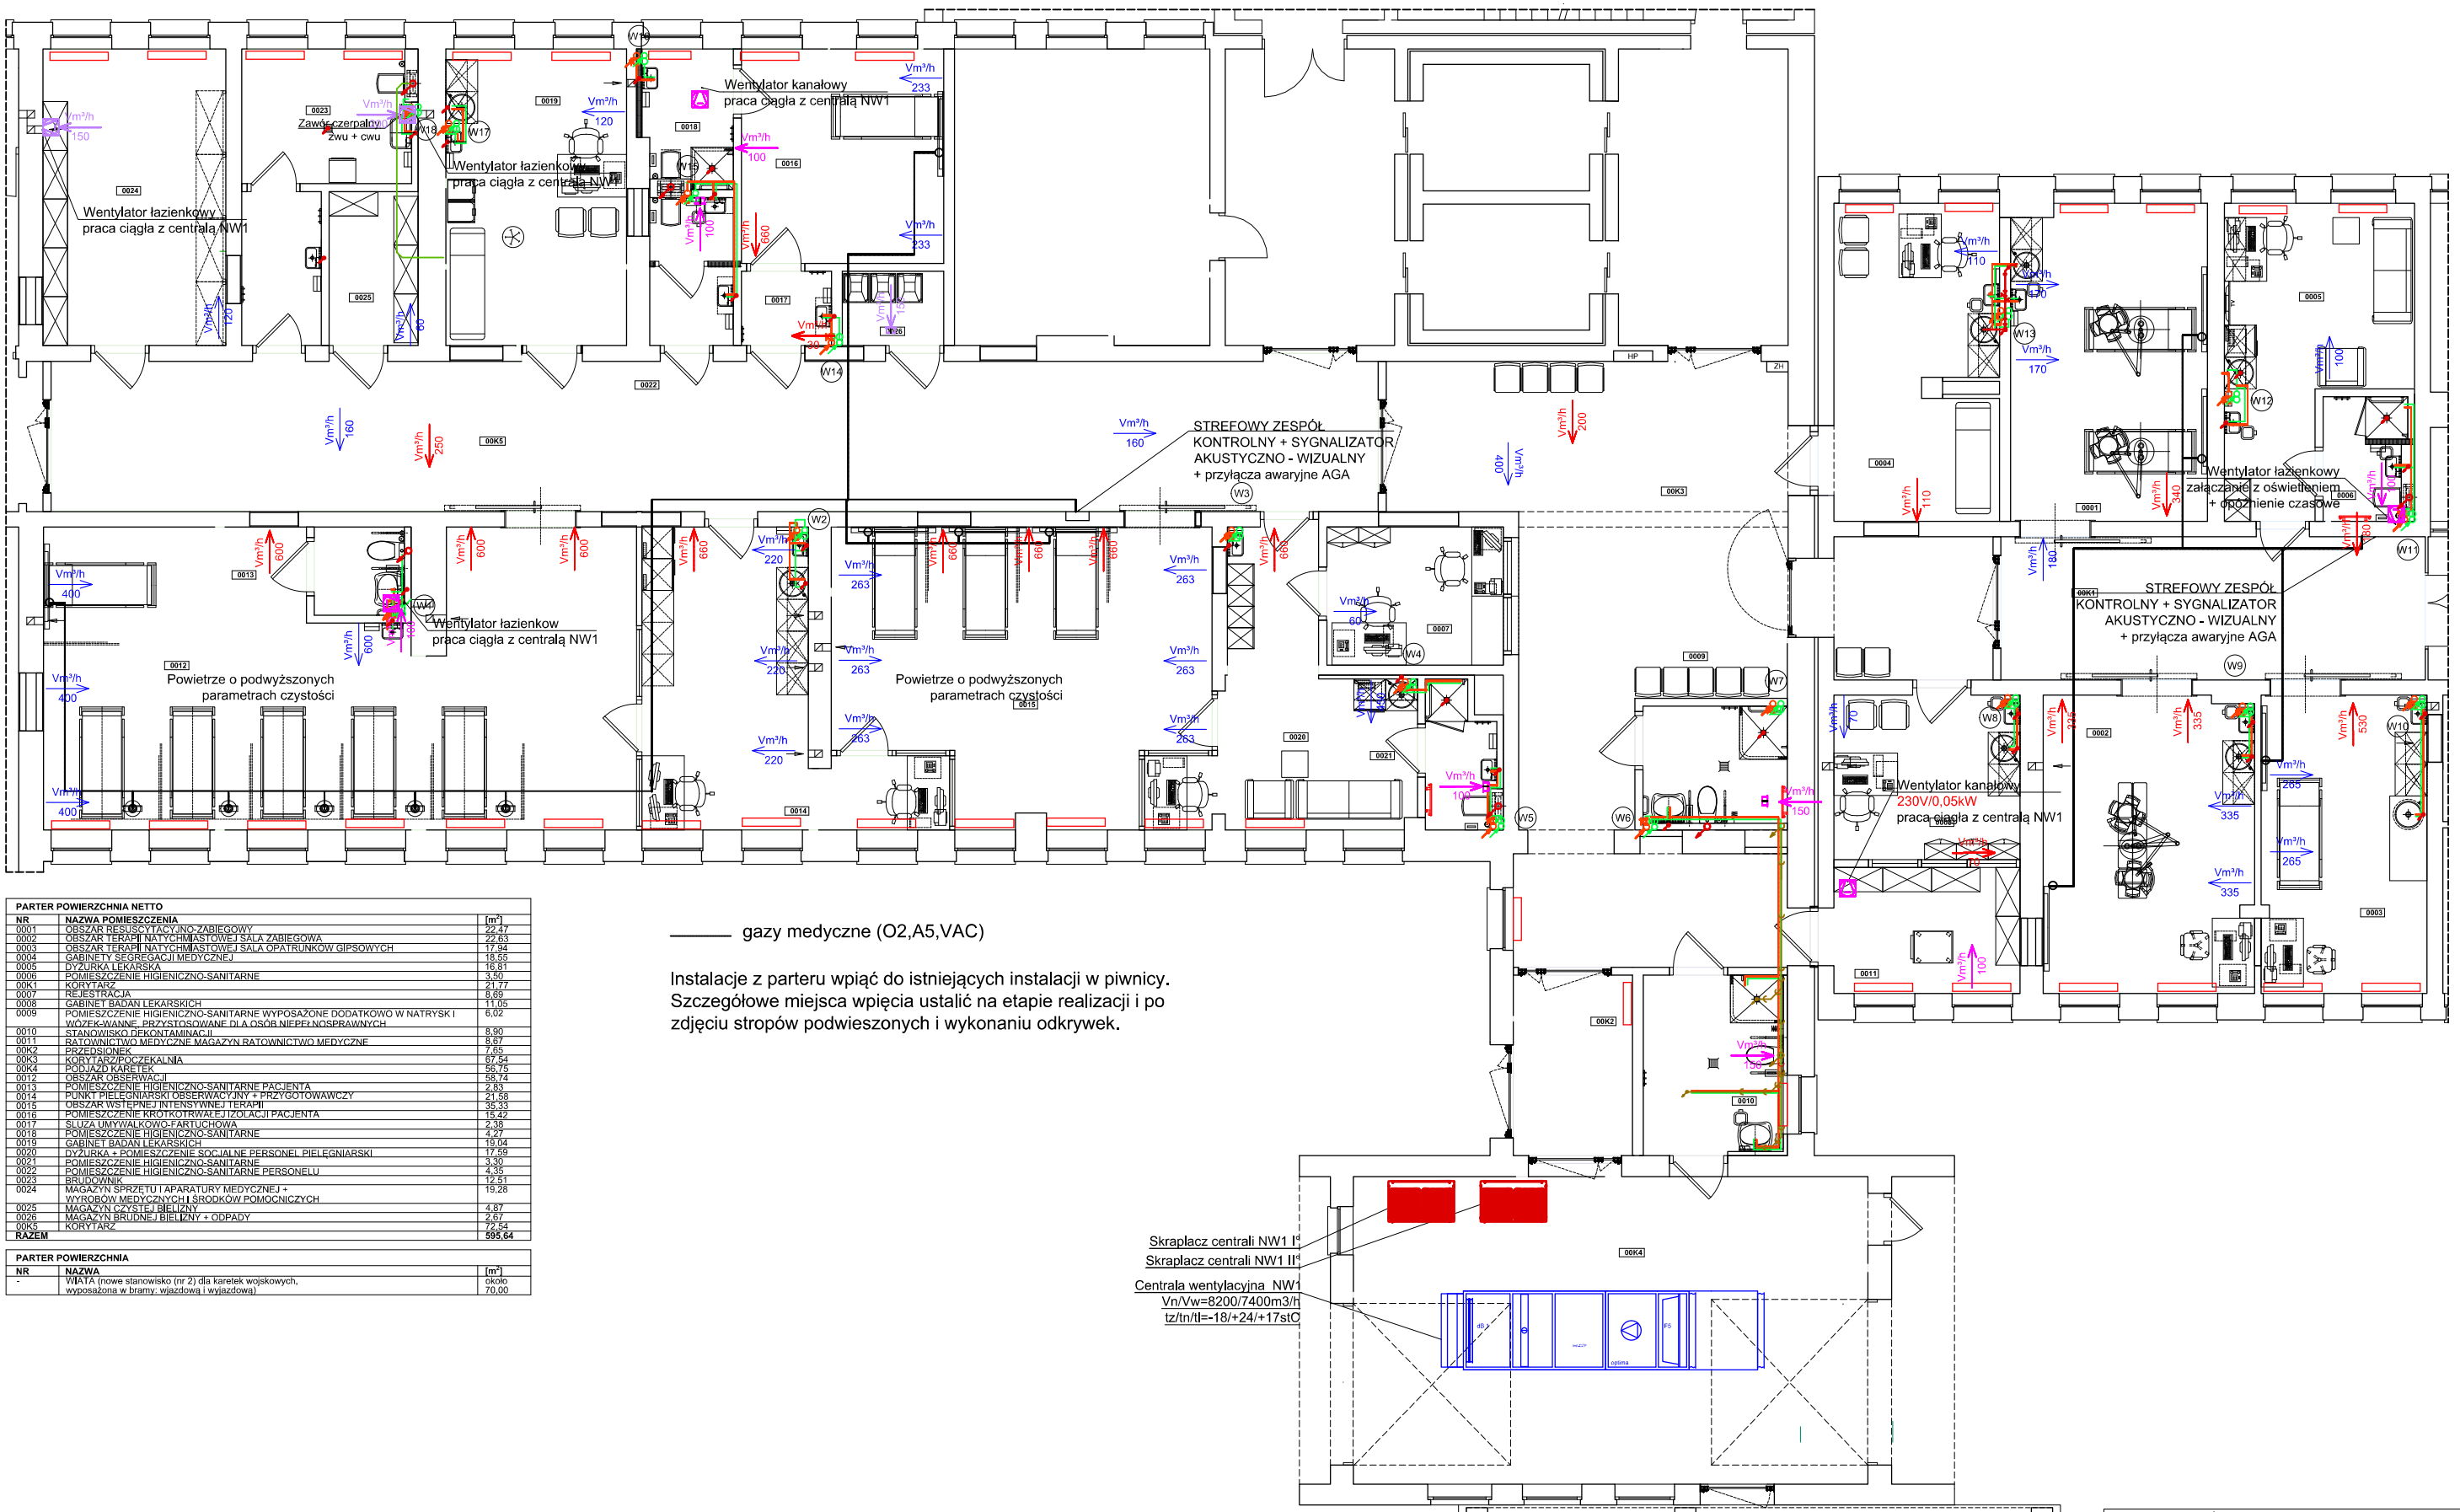

PARTER POWIERZCHNIA NETTO		
NR	NAZWA POMIESZCZENIA	[m²]
0001	OBSZAR RESUSCYTACYJNO-ZABIEGOWY	22,47
0002	OBSZAR TERAPII NATYCHMIASTOWEJ SALA ZABIEGOWA	22,63
0003	OBSZAR TERAPII NATYCHMIASTOWEJ SALA OPATRUNKÓW GIPSOWYCH	17,94
0004	GABINETY SEGREGACJI MEDYCZNEJ	18,55
0005	DYŻURKA LEKARSKA	16,81
0006	POMIESZCZENIE HIGIENICZNO-SANITARNE	3,50
00K1	KORYTARZ	21,77
0007	REJESTRACJA	8,69
0008	GABINET BADAŃ LEKARSKICH	11,05
0009	POMIESZCZENIE HIGIENICZNO-SANITARNE WYPOSAŻONE DODATKOWO W NATRYSK I WÓZEK-WANNĘ, PRZYSTOSOWANE DLA OSÓB NIEPEŁNOSPRAWNYCH	6,02
0010	STANOWISKO DEKONTAMINACJI	8,90
0011	RATOWNICTWO MEDYCZNE MAGAZYN RATOWNICTWO MEDYCZNE	8,87
00K2	PRZEDSIONEK	7,65
00K3	KORYTARZ/POCZEKALNIA	67,54
00K4	PODJAZD KARETEK	56,75
0012	OBSZAR OBSERWACJI	58,74
0013	POMIESZCZENIE HIGIENICZNO-SANITARNE PACJENTA	2,83
0014	PUNKT PIELĘGNIARSKI OBSERWACYJNY + PRZYGOTOWAWCZY	21,58
0015	OBSZAR WSTĘPNEJ INTENSYWNEJ TERAPII	35,33
0016	POMIESZCZENIE KRÓTKOTRWAŁEJ IZOLACJI PACJENTA	15,42
0017	ŚLUZA UMYWALKOWO-FARTUCHOWA	2,38
0018	POMIESZCZENIE HIGIENICZNO-SANITARNE	4,27
0019	GABINET BADAŃ LEKARSKICH	19,04
0020	DYŻURKA + POMIESZCZENIE SOCJALNE PERSONEL PIELĘGNIARSKI	17,59
0021	POMIESZCZENIE HIGIENICZNO-SANITARNE	3,30
0022	POMIESZCZENIE HIGIENICZNO-SANITARNE PERSONELU	4,35
0023	BRUDOWNIK	12,51
0024	MAGAZYN SPRZĘTU I APARATURY MEDYCZNEJ + WYROBÓW MEDYCZNYCH I ŚRODKÓW POMOCNICZYCH	19,28
0025	MAGAZYN CZYSTEJ BIELIZNY	4,87
0026	MAGAZYN BRUDNEJ BIELIZNY + ODPADY	2,67
00K5	KORYTARZ	72,54
RAZEM		**595,64**

PARTER POWIERZCHNIA		
NR	NAZWA	[m²]
-	WIATA (nowe stanowisko (nr 2) dla karetek wojskowych, wyposażona w bramy: wjazdową i wyjazdową)	około 70,00

——— gazy medyczne (O2,A5,VAC)

Instalacje z parteru wpiąć do istniejących instalacji w piwnicy. Szczegółowe miejsca wpięcia ustalić na etapie realizacji i po zdjęciu stropów podwieszonych i wykonaniu odkrywek.

NAZWA NADANA ZAMÓWIENIU PRZEZ ZAMAWIAJĄCEGO:
„MODERNIZACJA, PRZEBUDOWA SZPITALNEGO ODDZIAŁU RATUNKOWEGO" w ramach dofinansowania podmiotów leczniczych ze środków Subfunduszu modernizacji podmiotów leczniczych wyodrębnionego z Funduszu Medycznego, w ramach programu inwestycyjnego w zakresie zadań polegających na modernizacji, przebudowie lub doposażeniu szpitalnych oddziałów ratunkowych (SOR) lub pracowni diagnostycznych współpracujących z SOR
ADRES OBIEKTU BUDOWLANEGO:
Samodzielny Publiczny Zakład Opieki Zdrowotnej w Sulęcinie, ul. Wincentego Witosa 4, 69-200 Sulęcin,
NAZWA I ADRES ZAMAWIAJĄCEGO:
Samodzielny Publiczny Zakład Opieki Zdrowotnej w Sulęcinie, ul. Wincentego Witosa 7, 69-200 Sulęcin,
TEMAT:
KONCEPCJA INSTALACJI WEWNĘTRZNYCH
INSTALACJE SANITARNE, WENTYLACJI MECHANICZNEJ I KLIMATYZACJI, GAZÓW MEDYCZNYCH,
KONDYGNACJA:
PARTER
KATARZYNA PAWŁOWSKA-HEINZE PRACOWNIA PROJEKTOWA KATARZYNY PAWŁOWSKIEJ, Lubiniu 62-050, ul. Gen. Władysława Sikorskiego 11/12,