


Łoso' KWIETNIK PRZY KOŚCIELE

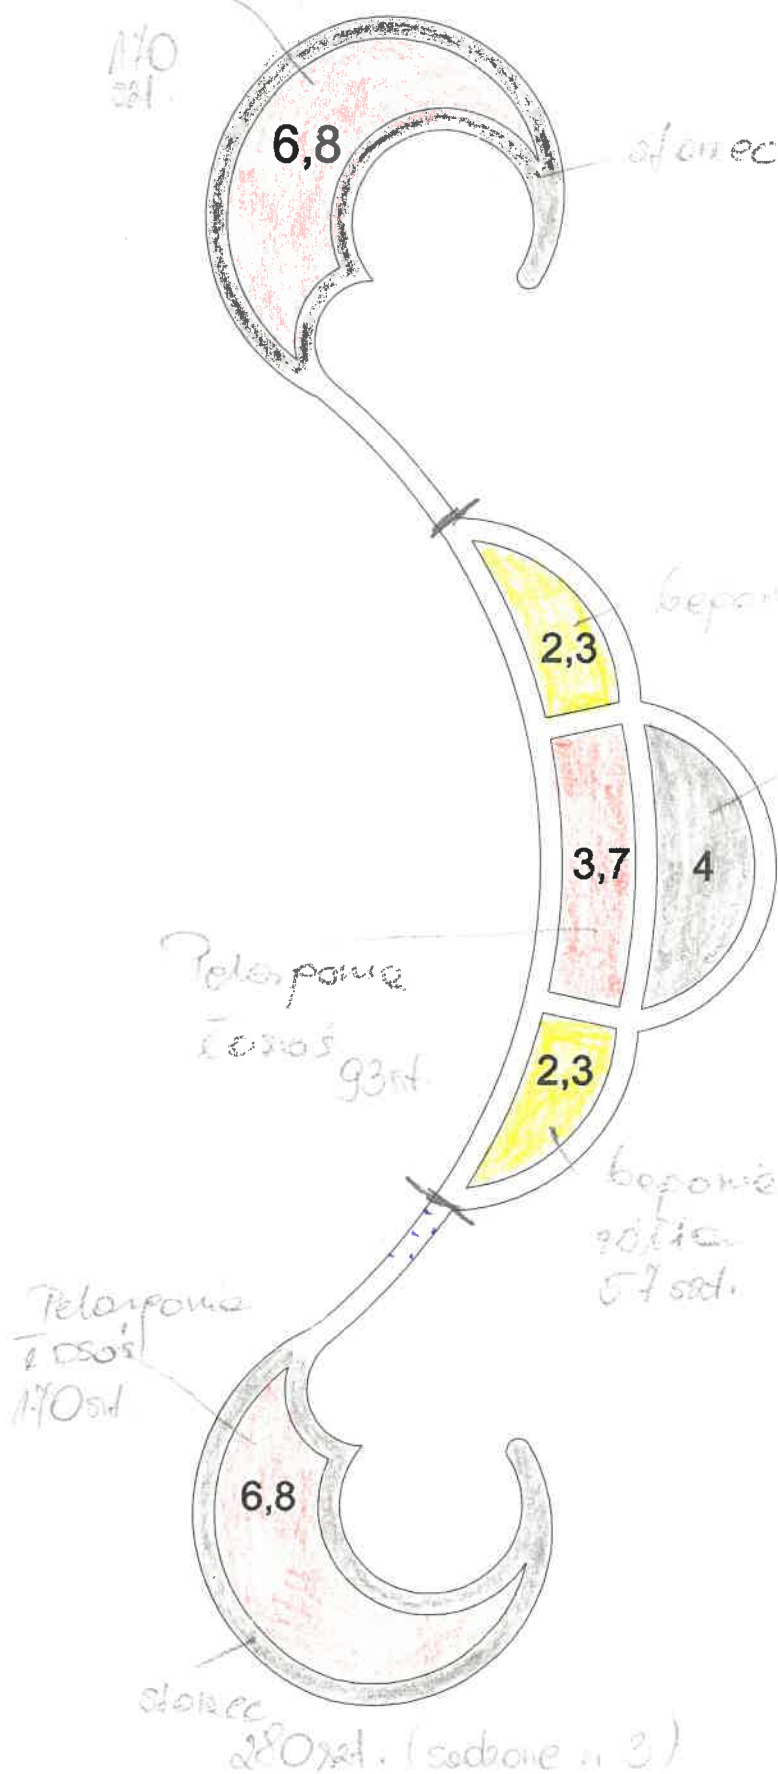

słonec - 120 sad.

OZNACZENIA:

	obwódka z bukszpanu
	żeniszek meksykański
	begonia różowa
	aksamitka rozplzchla żółta
	starzec popielny

PROJEKTANT: KLECZKOWSKI - ARCHITEKT
Marek Kleczkowski
ul. Sarnia 23, 81-598 Gdynia
tel. / fax: (+48) 58 522 97 53
biuro @ kleczkowski - architekt.pl



NAZWA I ADRES INWESTYCJI:

Rewitalizacja otoczenia Placu Wolności i Parku
im. Kazimierza Wielkiego w Bydgoszczy

INWESTOR:

Miasto Bydgoszcz
ul. Jezuloka 1, 85-102 Bydgoszcz

NAZWA I OPIS PRACY:

PROJEKT KWIETNIKA
PRZY KOŚCIELE

SKALA:
1 : 100

Nr projektu
4

Wzrost:

ZIELEŃ

Plan proj.
PB

Nr opracowania

Główny projektant:

mgr. inż. arch. kraj. Bogna Rybacka

Uprawnienie:

Specjalność:

arch.kraj.

Data:

08.2010

Podpis:

Opracowanie:

Uprawnienie:

TEN RYSUNEK OBJĘTY JEST PRAWAMI AUTORSKIMI PRACOWNI "KLECZKOWSKI ARCHITEKT"
NIE MOŻE BYĆ UŻYWANY ORAZ REPRODUKOWANY W CZYLI LUB INNYM SPOSOBEM BEZ PISEMNEJ ZGODY
WSZYSTKIE J.M., ODRZUTY DROG, ELEKTR., WANE S- WYKONANIE WRAZ Z ODPOWIEDNIAMI WYKONAN I PODPISAN