


Przekrój normalny

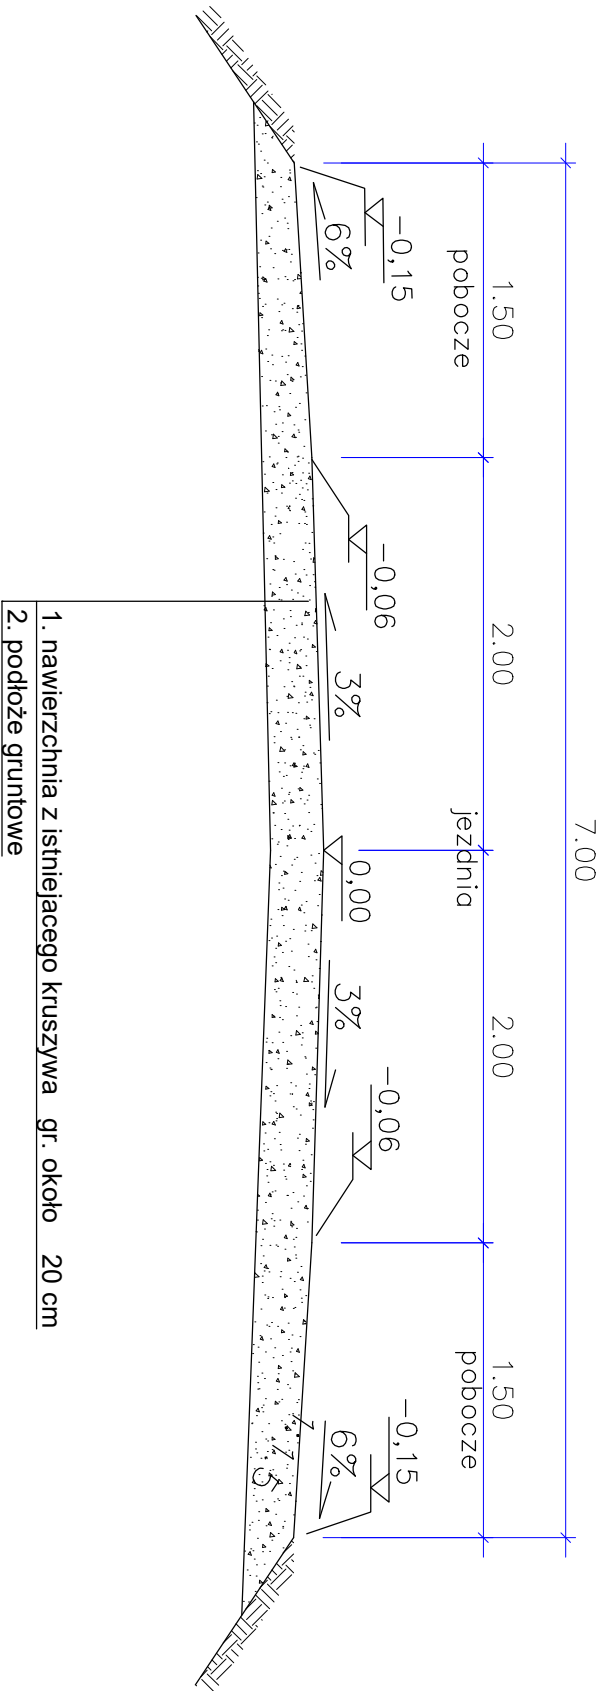

PROJEKT	Remont drogi powiatowej nr 1681n w km 1+500 – 8+000		
LOK	działki nr: 111 obręb 0011 Piasutno		
NAZWA RYSUNKU	Przekrój konstrukcyjny		
PROJEKTOWAŁ	Janusz Skrobiński nr upr.437/OL/ 94		
SKALA 1:50	DATA -07 - 2023	RYS. NR 3	