


**Legenda**

○ - oprawa oświetleniowa Nano1 70W II kl. (Schreder)

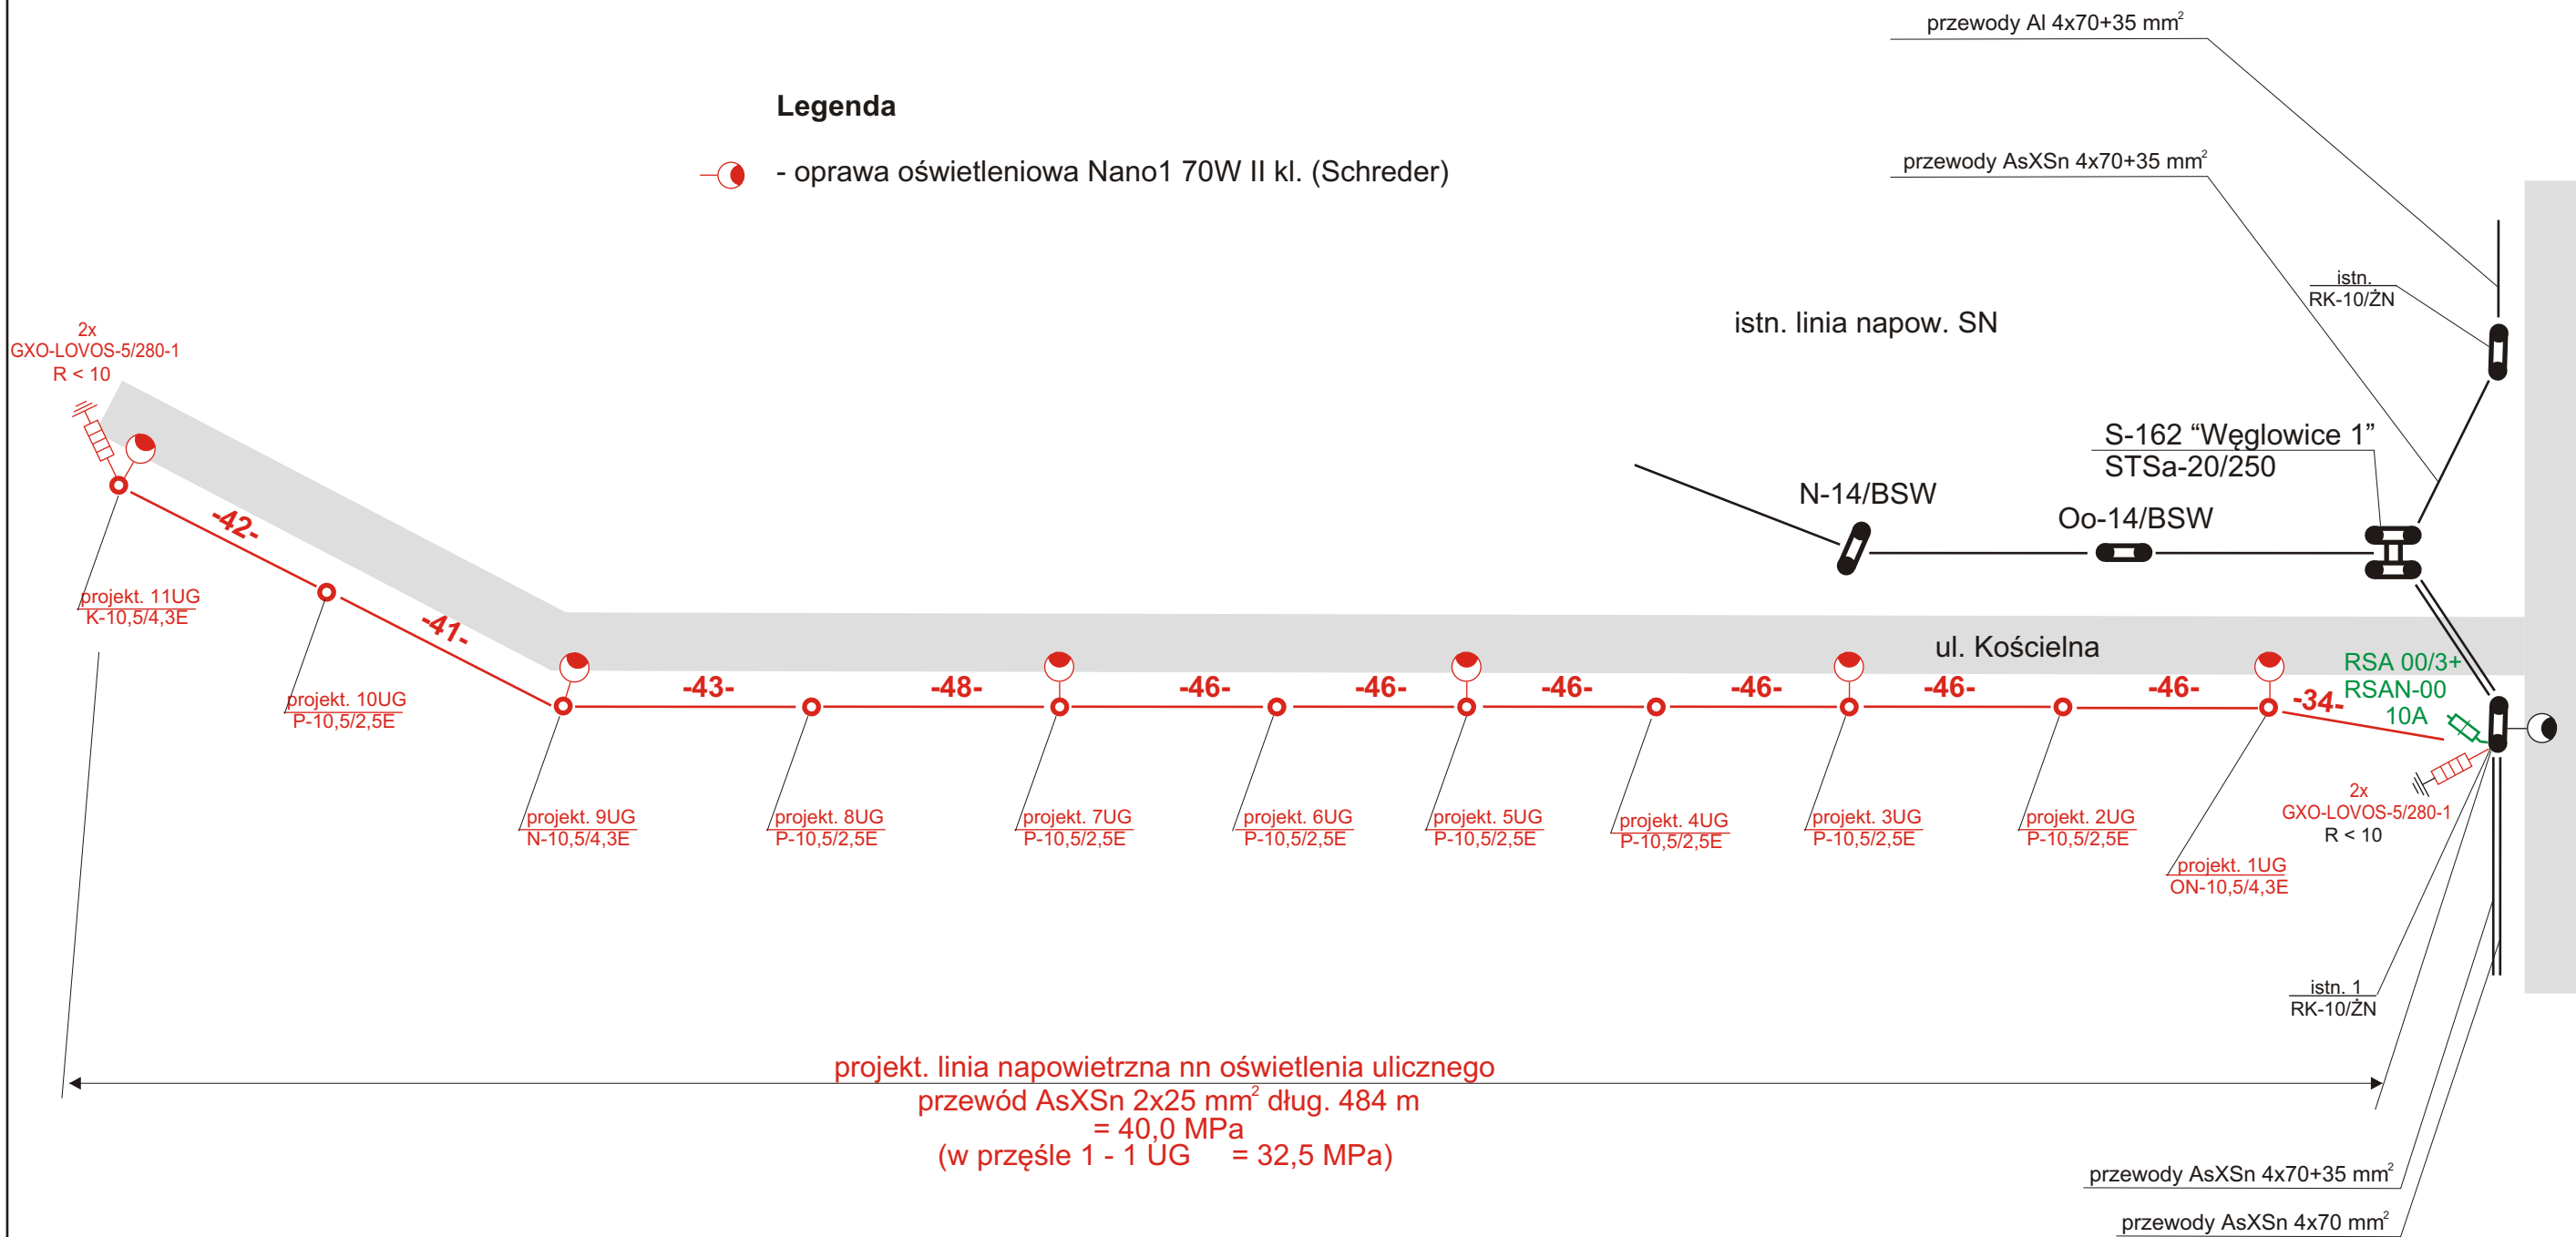

projekt. linia napowietrzna nn oświetlenia ulicznego  
 przewód AsXSn 2x25 mm<sup>2</sup> dłuę. 484 m  
 = 40,0 MPa  
 (w przęśle 1 - 1 UG = 32,5 MPa)

**UKŁAD "TT"**

- - część istniejąca
- - część TAURON Dystrybucja S.A.
- - część odbiorcy

Biuro Projektów Energetycznych "BIPREN" s.c. 42-200 Częstochowa, ul. Obrońców Westerplatte 21				
	Nazwisko	Data	Podpis	Nr Rys.:
Projektant	mgr inż. Marek Biedroń Nr upr. SLK/0679/POOE/04	02.2018		<b>3</b>
Sprawdził	mgr inż. Tomasz Bednarek Nr upr. UAN-VIII/7342/218/92	02.2018		
Skala %	<b>Schemat budowy linii napowietrznej nn oświetlenia ulicznego przy ul. Kościelnej w m-ciach Czarna Wieś i Węglowice, gm. Wręczyca Wielka.</b>			