


Działka numer 158, obręb Sokole, gm. Michałowo Obszar leśnictwa Sokole

Skala 1:1 000

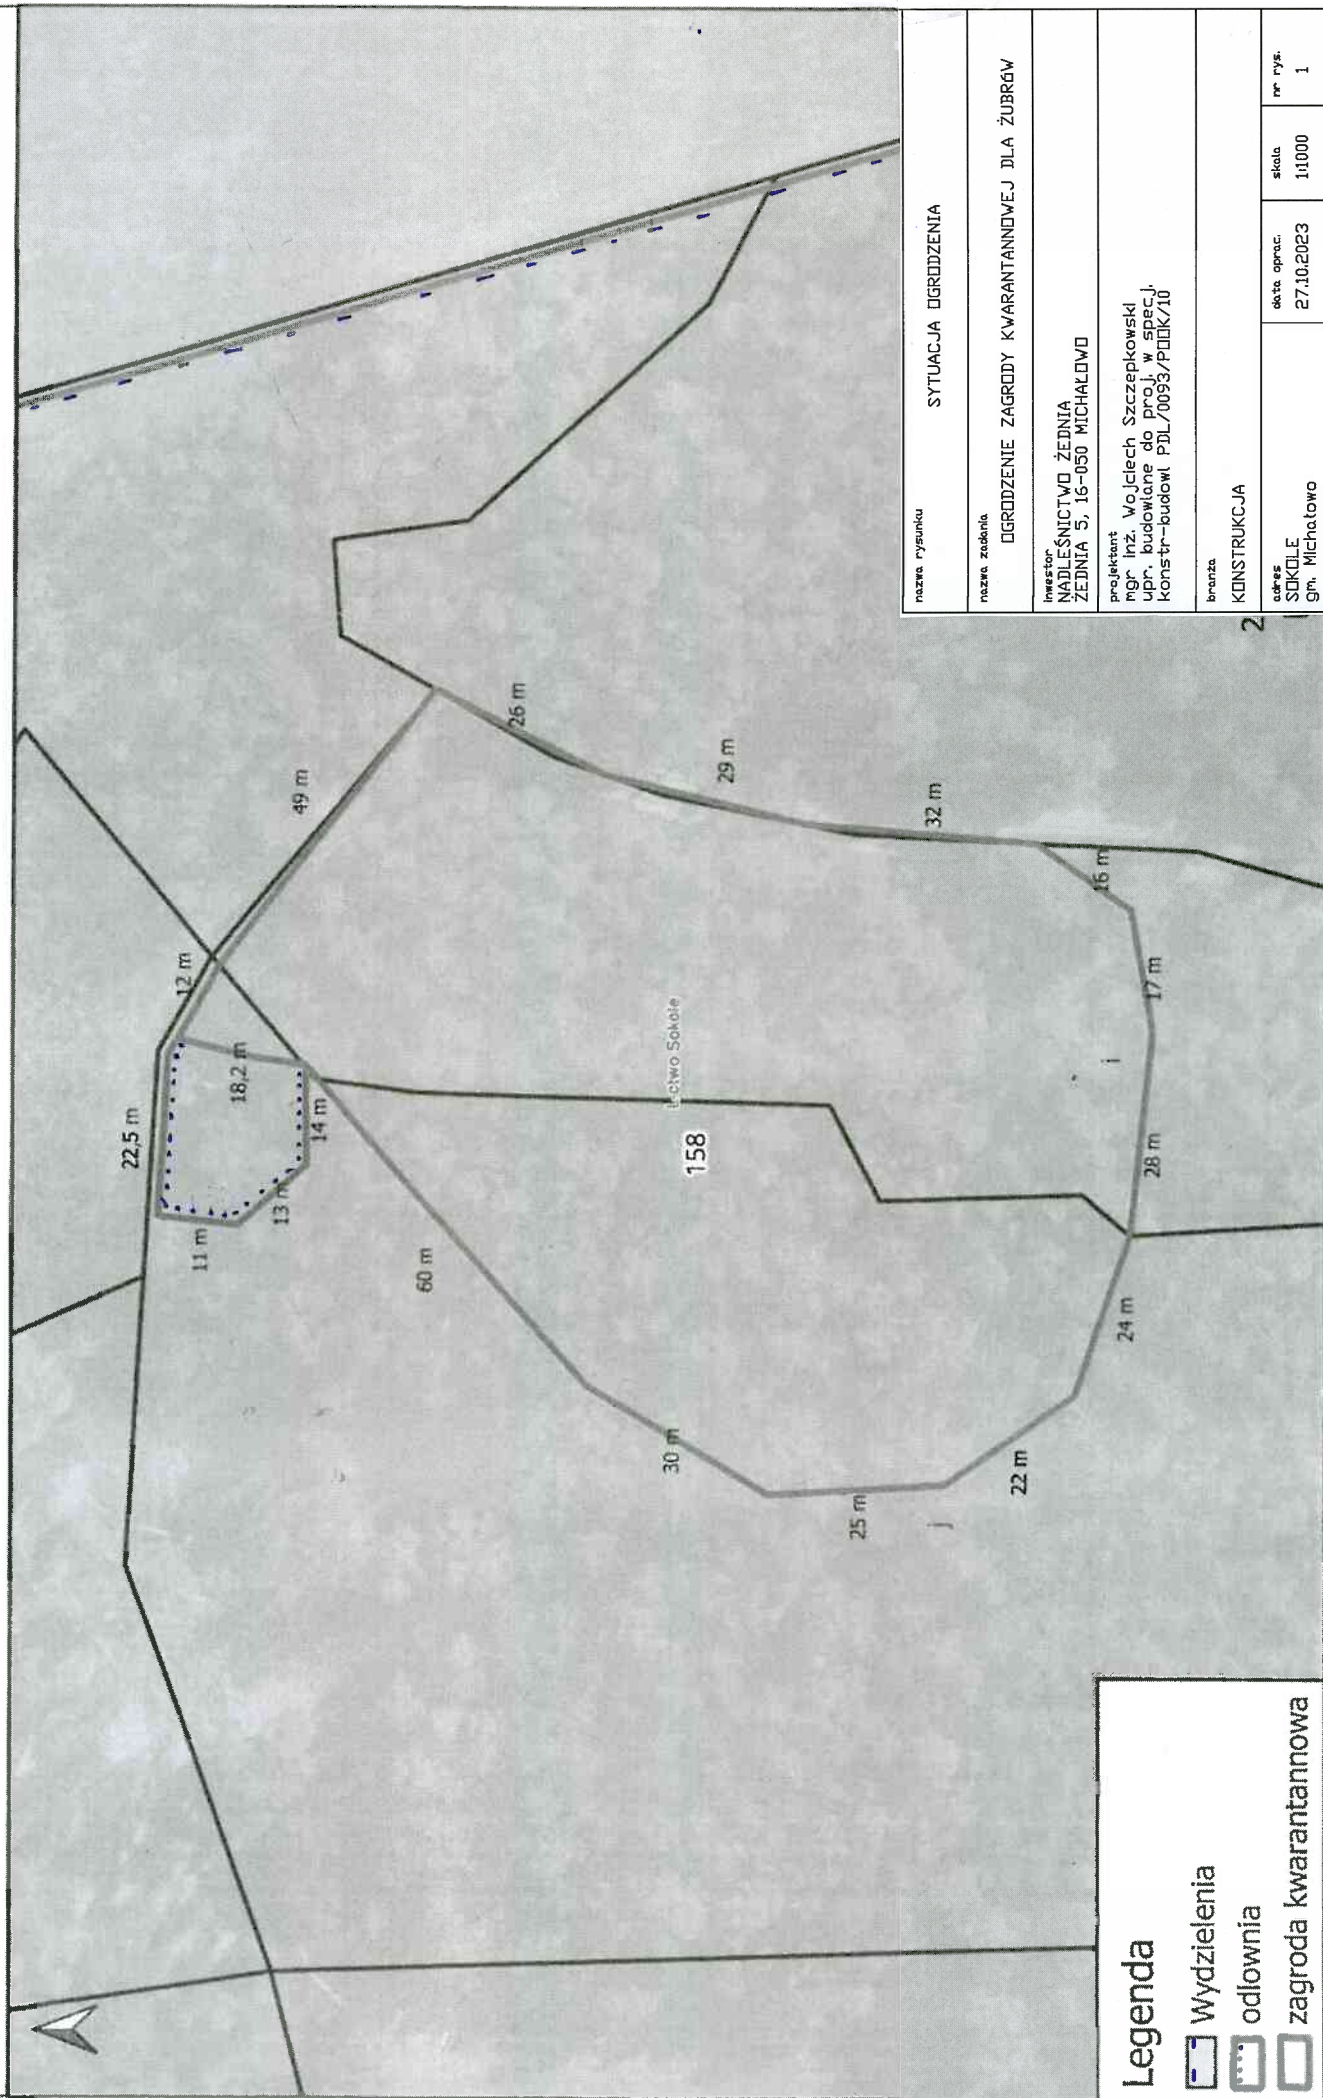

nazwa rysunku	SYTUACJA OGRÓDZENIA
nazwa zadania	OGRÓDZENIE ZAGRODY KWARANTANNOWEJ DLA ŻUBRÓW
inwestor	NADLEŚNICTWO ŻEDNIA ŻEDNIA 5, 16-050 MICHAŁOWO
projektant	mgr inż. Wojciech Szczepkowski upr. budowlane do proj. w spec. j. konstr. budowl. PDL/0093/PDLK/10
branża	KONSTRUKCJA
adres	SOKOLE gm. Michałowo
data oprac.	27.10.2023
skala	1:1000
nr rys.	1