



Przekrój normalny

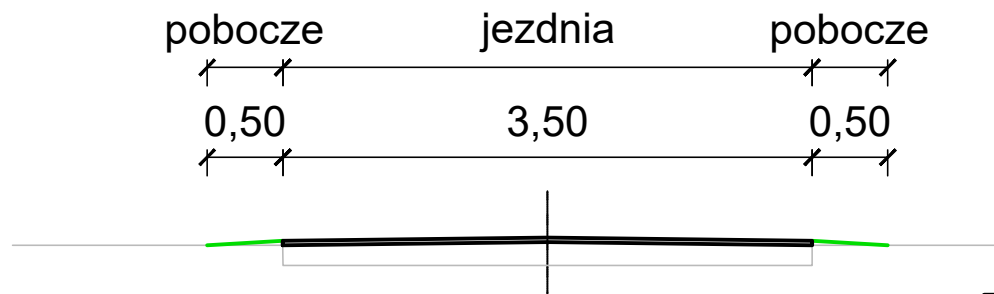

		mgr inż. Tadeusz Kicel		
		INWESTOR:		
BRANŻA: Drogowa		Gmina Borzechów 24-224 Borzechów		
TEMAT:				
Przebudowa drogi gminnej nr 107380L w m. Łopiennik				
RYSUNEK:				
Przekrój normalny				
Wyszczególnienie	Imię i Nazwisko	Podpis	Nr. upr.	DATA: 11.2021
Projektant	mgr inż. T. Kicel		LUB/0303/PBD/17	SKALA 1:50
Asystent	-		-	Rys. nr
Sprawdzający	-		-	3