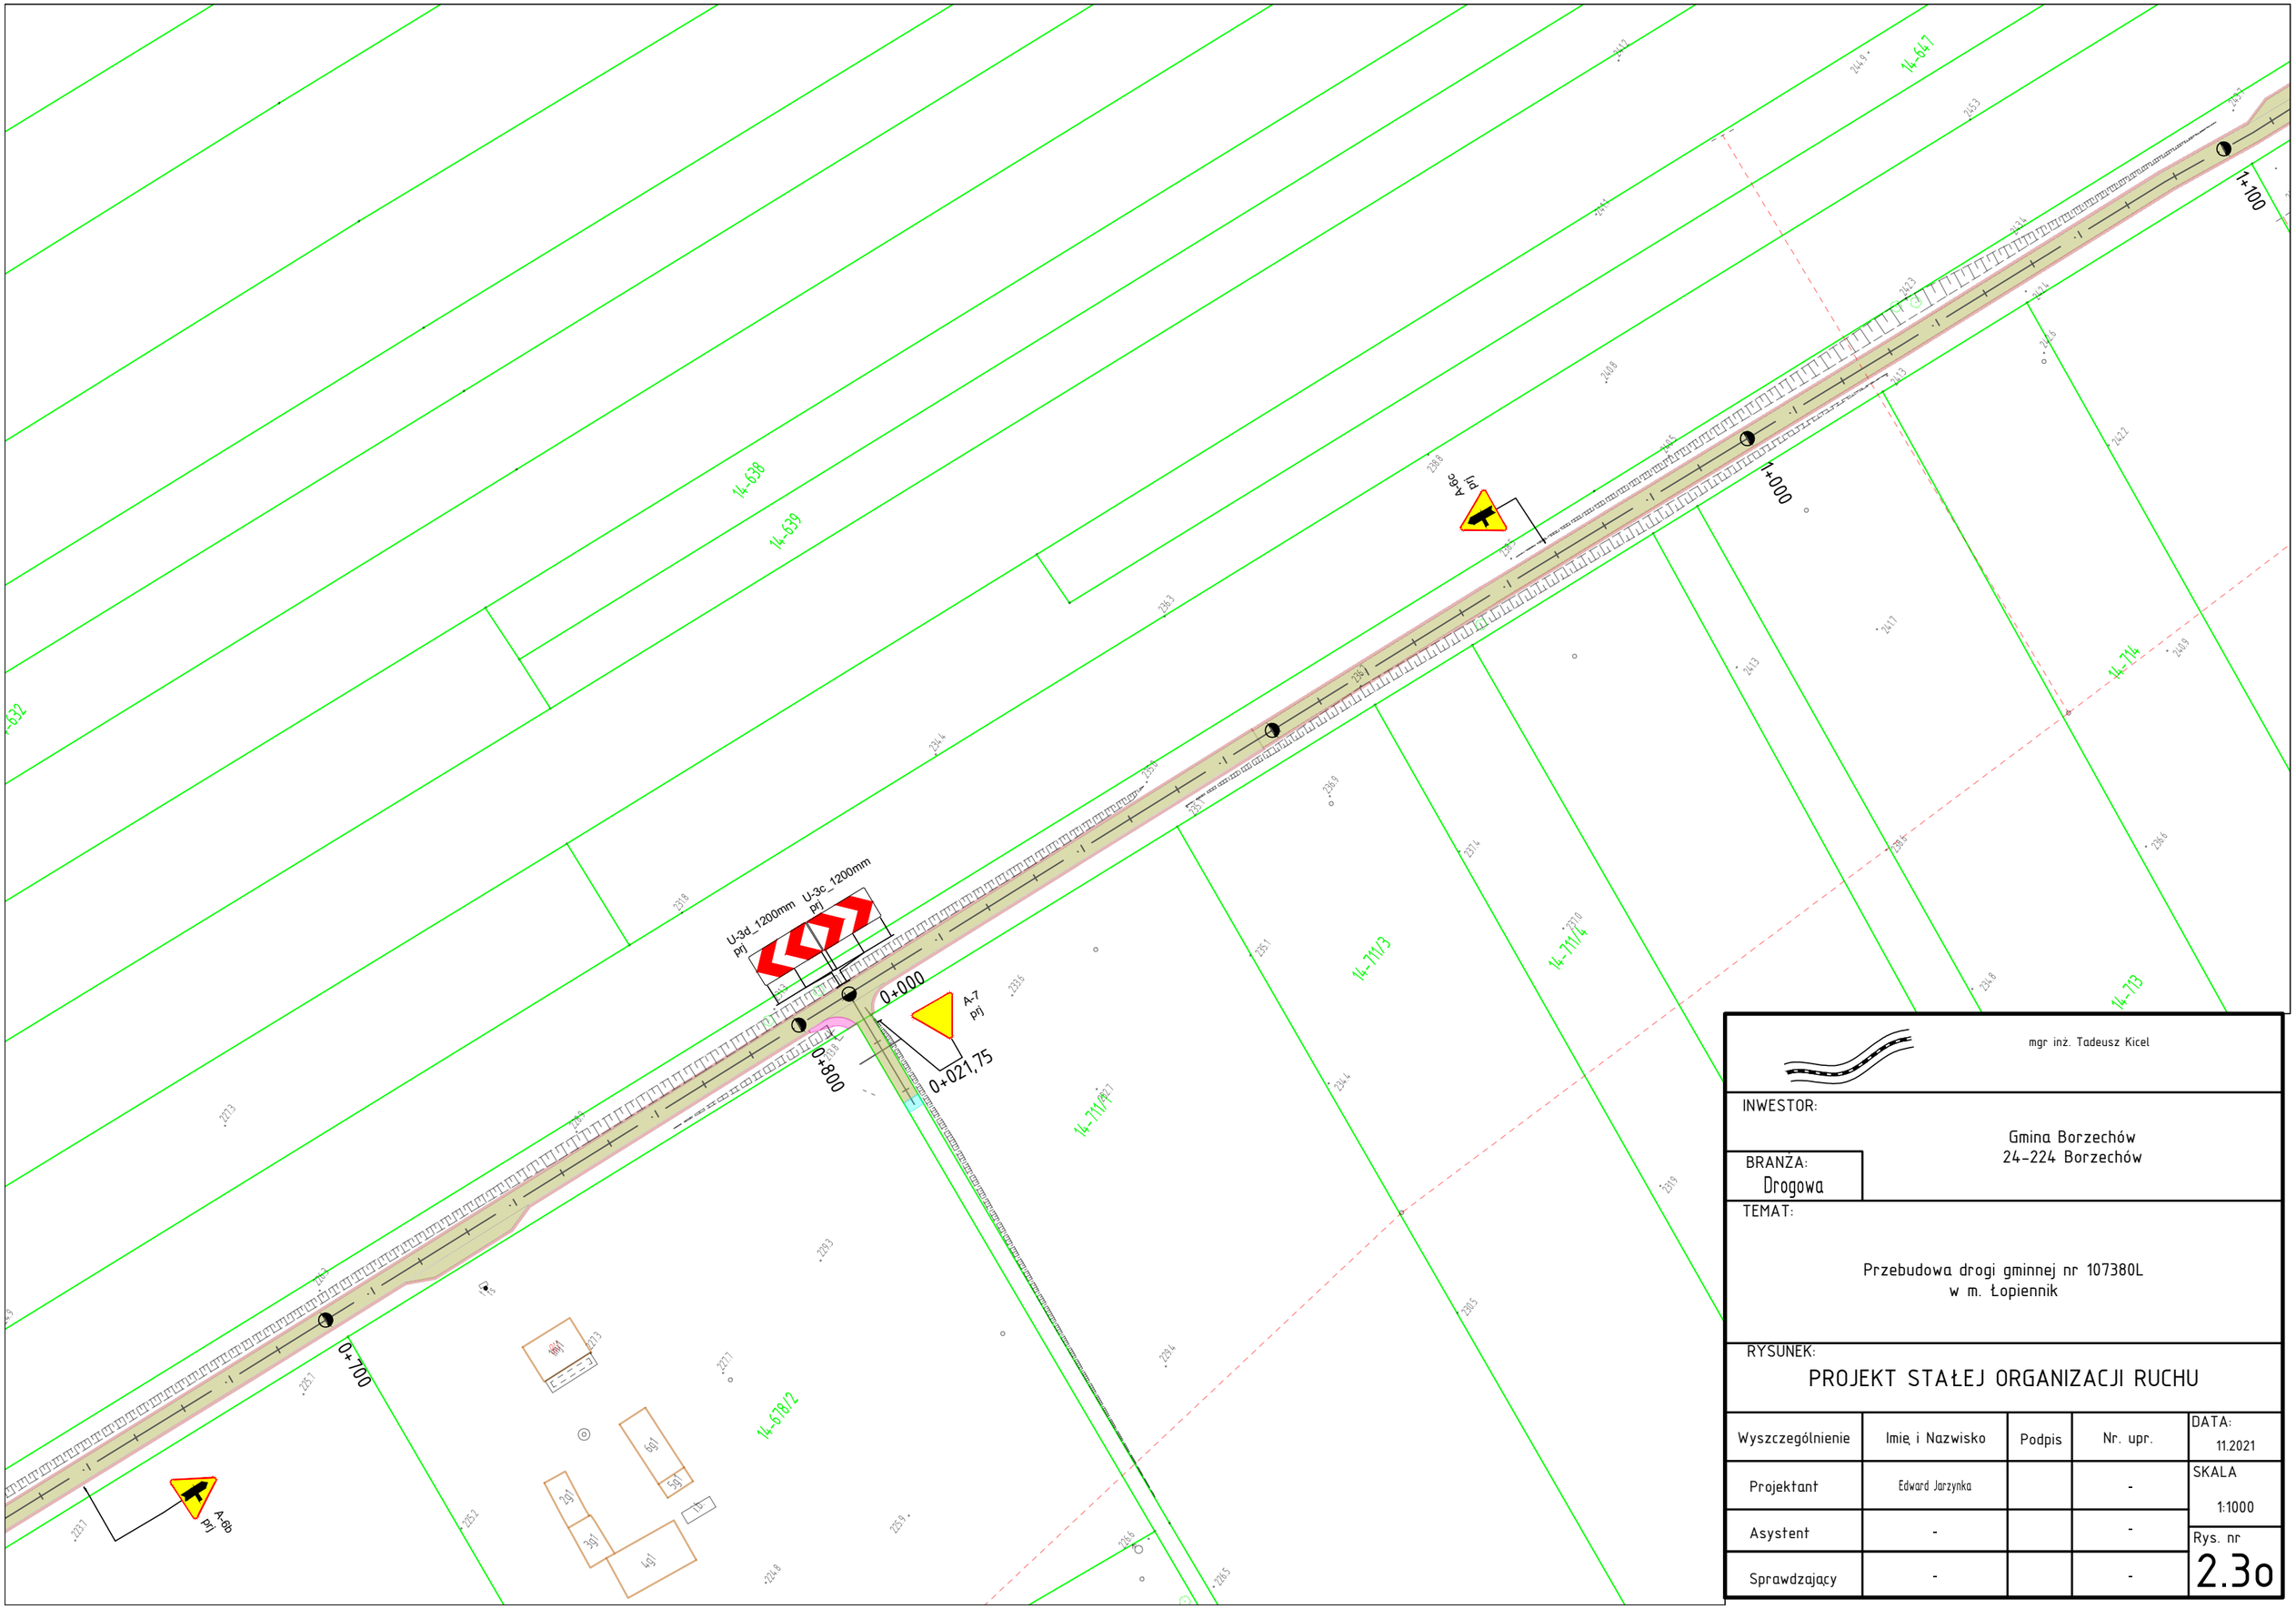

mgr inż. Tadeusz Kicel

INWESTOR:

Gmina Borzechów
24-224 Borzechów

BRANŻA:
Drogowa

TEMAT:

Przebudowa drogi gminnej nr 107380L
w m. Łopiennik

RYSUNEK:
PROJEKT STAŁEJ ORGANIZACJI RUCHU

Wyszczególnienie	Imię i Nazwisko	Podpis	Nr. upr.	DATA: 11.2021
Projektant	Edward Jarzynka		-	SKALA 1:1000
Asystent	-		-	Rys. nr 2.3o
Sprawdzający	-		-	