


SZKIC WYKONAWCZY - UL. SZKUTNICZA W KIEKRU

Rokietnica - System Informacji Przestrzennej

skala 1 : 2000

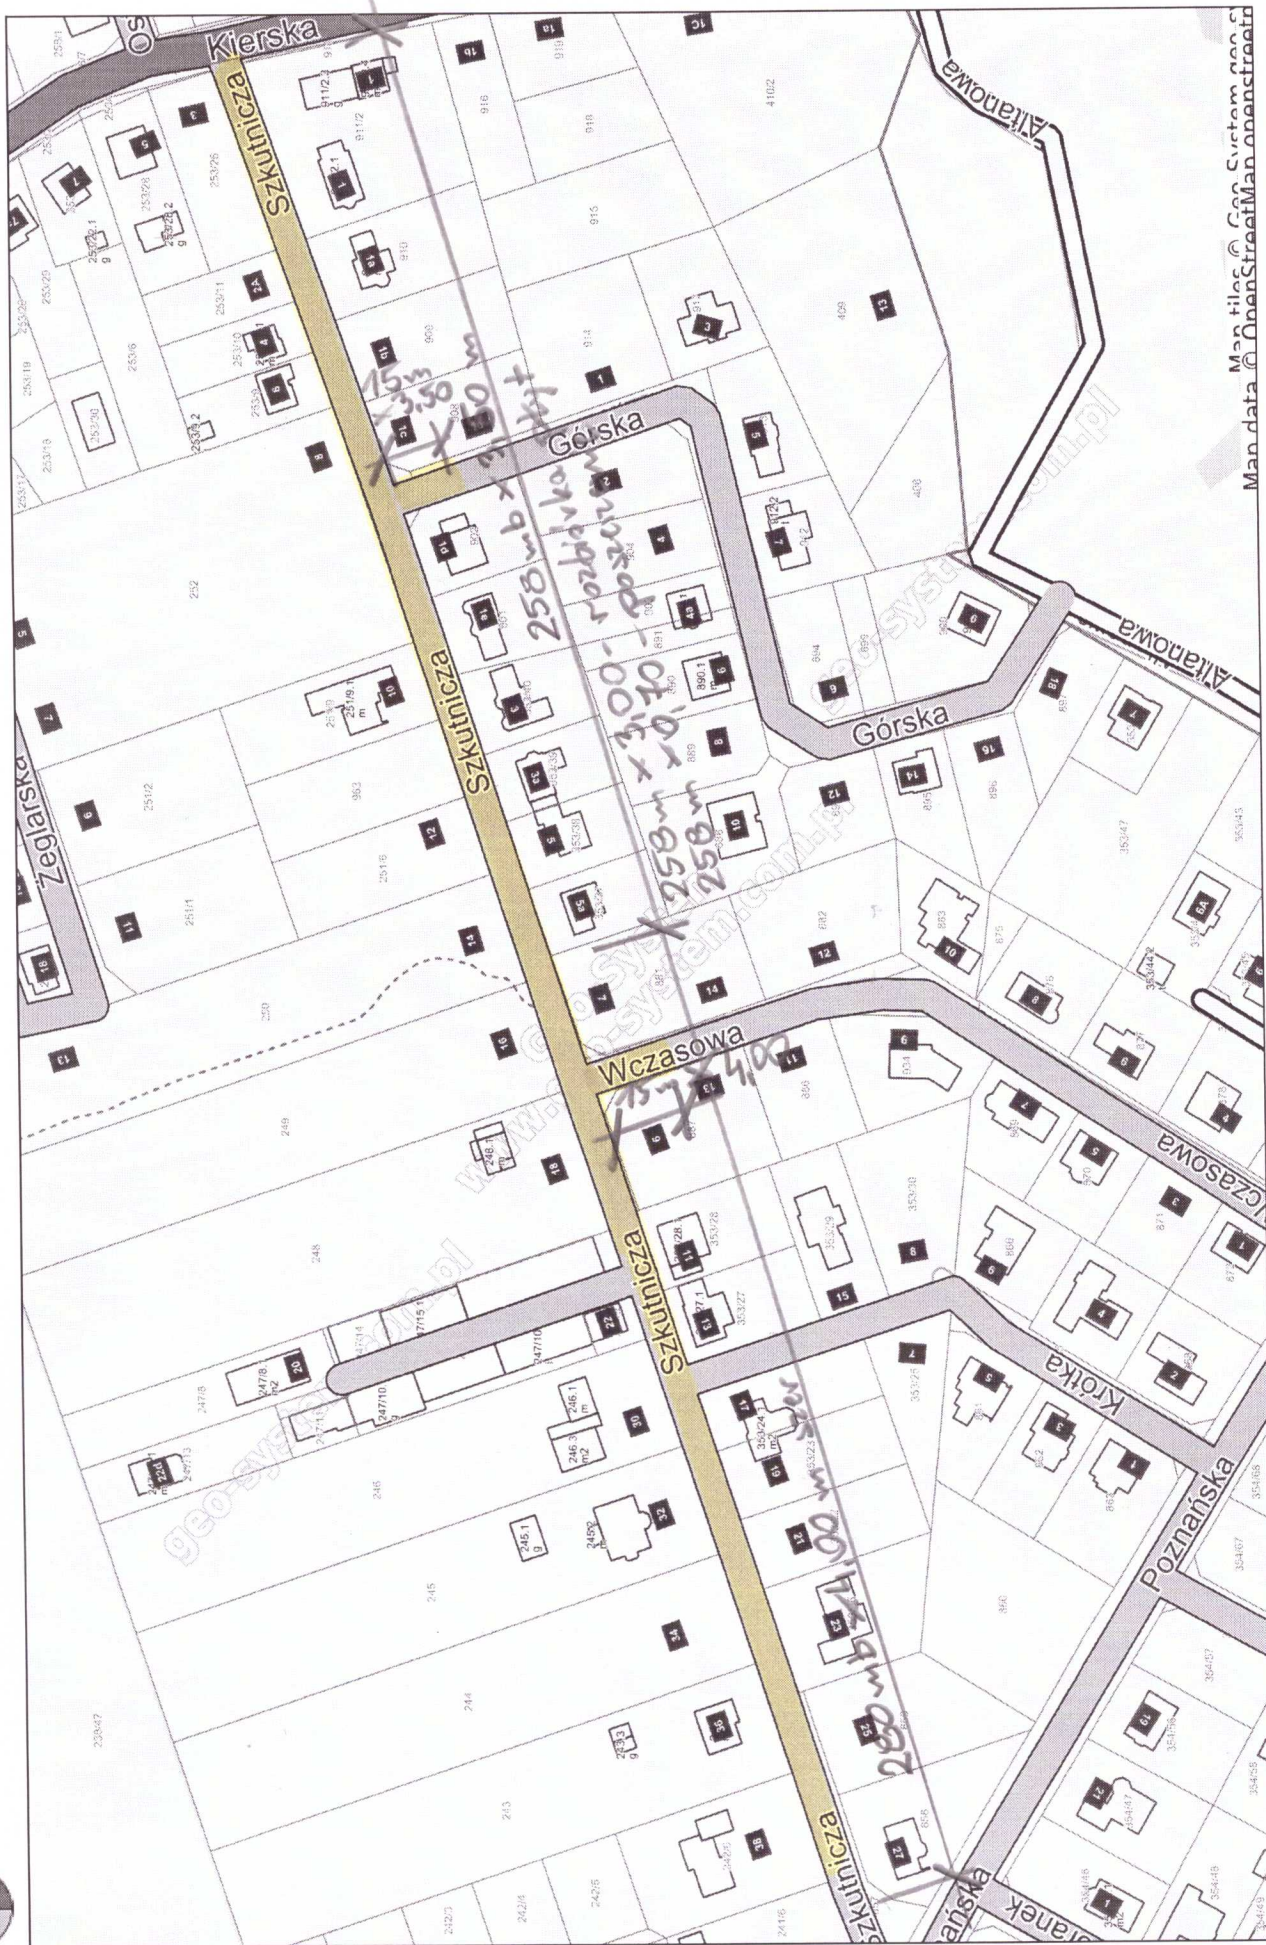

Map data © OpenStreetMap contributors
Map tiles © Mapbox