


PRZEKROJE NORMALNE

skala 1:50


PRZEKRÓJ 1-1

PRZEKRÓJ NORMALNY NA ODC. PROSTYM I ŁUKU - UL. POGODNA

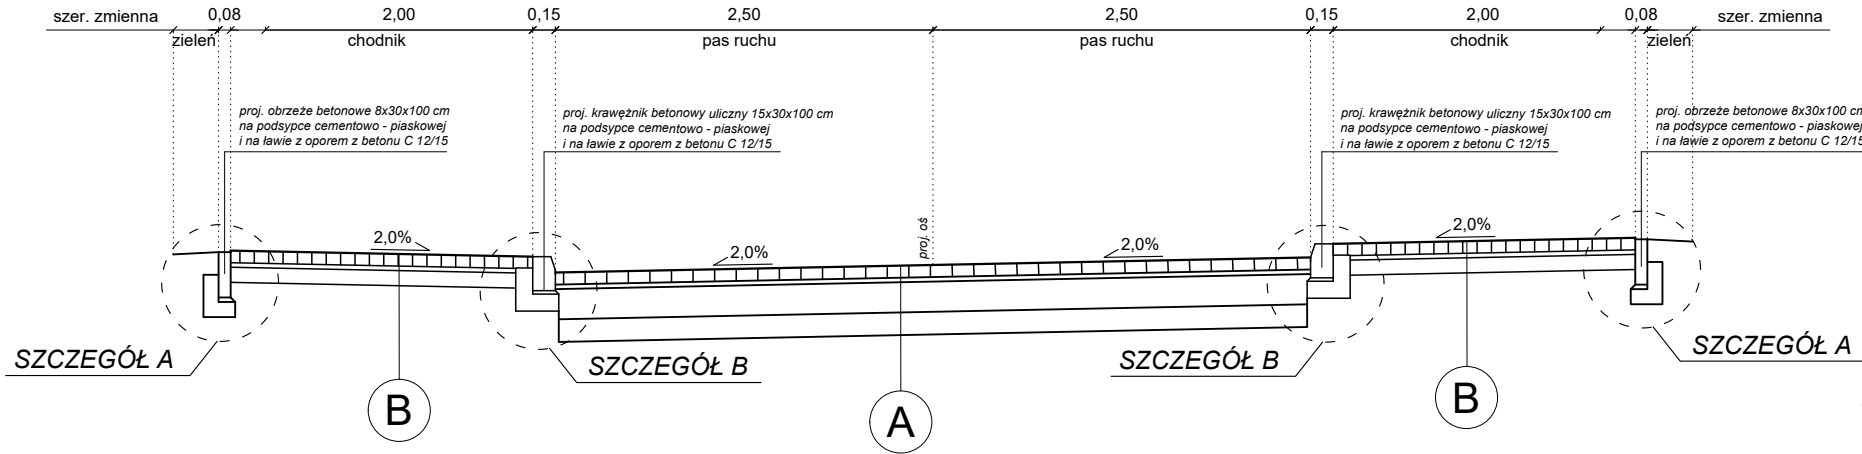


PRZEKRÓJ 3-3

PRZEKRÓJ NORMALNY PRZESZ JAZD

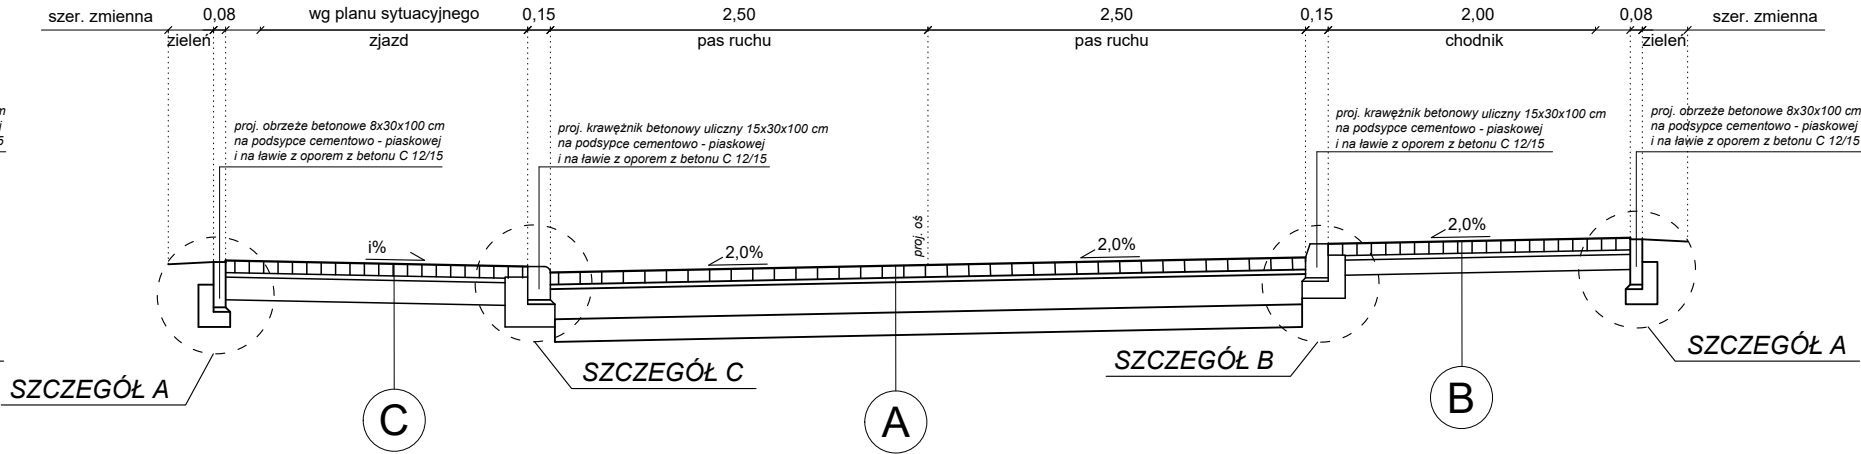

PRZEKRÓJ 2-2

PRZEKRÓJ NORMALNY NA ODC. PROSTYM I ŁUKU - UL. SŁONECZNA

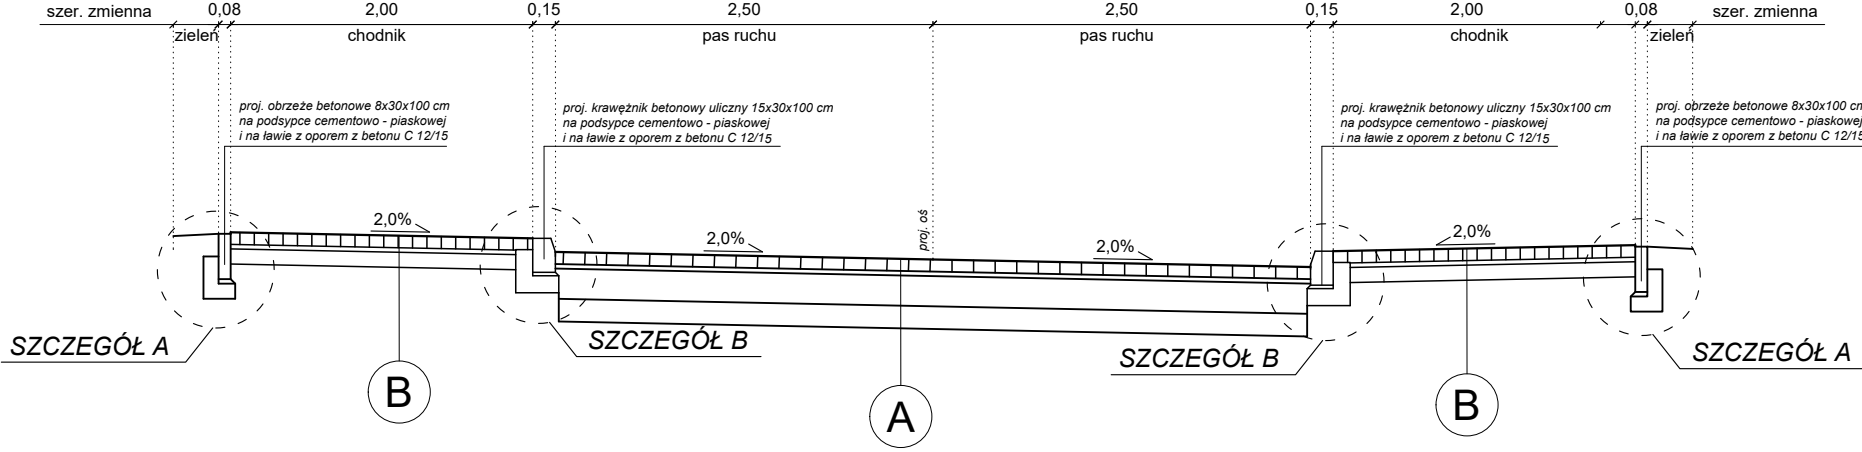


PROJEKTOWANA NAWIERZCHNI JEZDNI	
A	warstwa ścieralna z kostki betonowej, kolor szary - gr. 8 cm
	podsyпка cementowo - piaskowa (1:4) - gr. 3 cm
	podbudowa zasadnicza z mieszanki niezwiązanej z kruszywem 90/3 o uziarnieniu 0/31.5 mm - gr. 20 cm
	podbudowa pomocnicza z mieszanki związanej spoiwem hydraulicznym CBGM 0/16 mm klasy C 5/6 - gr. 15 cm



PROJEKTOWANA KONSTRUKCJA CHODNIKA	
B	warstwa ścieralna z kostki betonowej, kolor szary - gr. 8 cm
	podsyпка cementowo-piaskowa (1:4) - gr. 3 cm
	podbudowa pomocnicza z mieszanki związanej spoiwem hydraulicznym CBGM 0/16 mm klasy C 5/6 - gr. 10 cm

PROJEKTOWANA KONSTRUKCJA ZJAZDU	
C	warstwa ścieralna z kostki betonowej, kolor grafitowy - gr. 8 cm
	podsyпка cementowo-piaskowa (1:4) - gr. 3 cm
	podbudowa pomocnicza z mieszanki związanej spoiwem hydraulicznym CBGM 0/16 mm klasy C 5/6 - gr. 15 cm

SZCZEGÓŁY KONSTRUKCYJNE

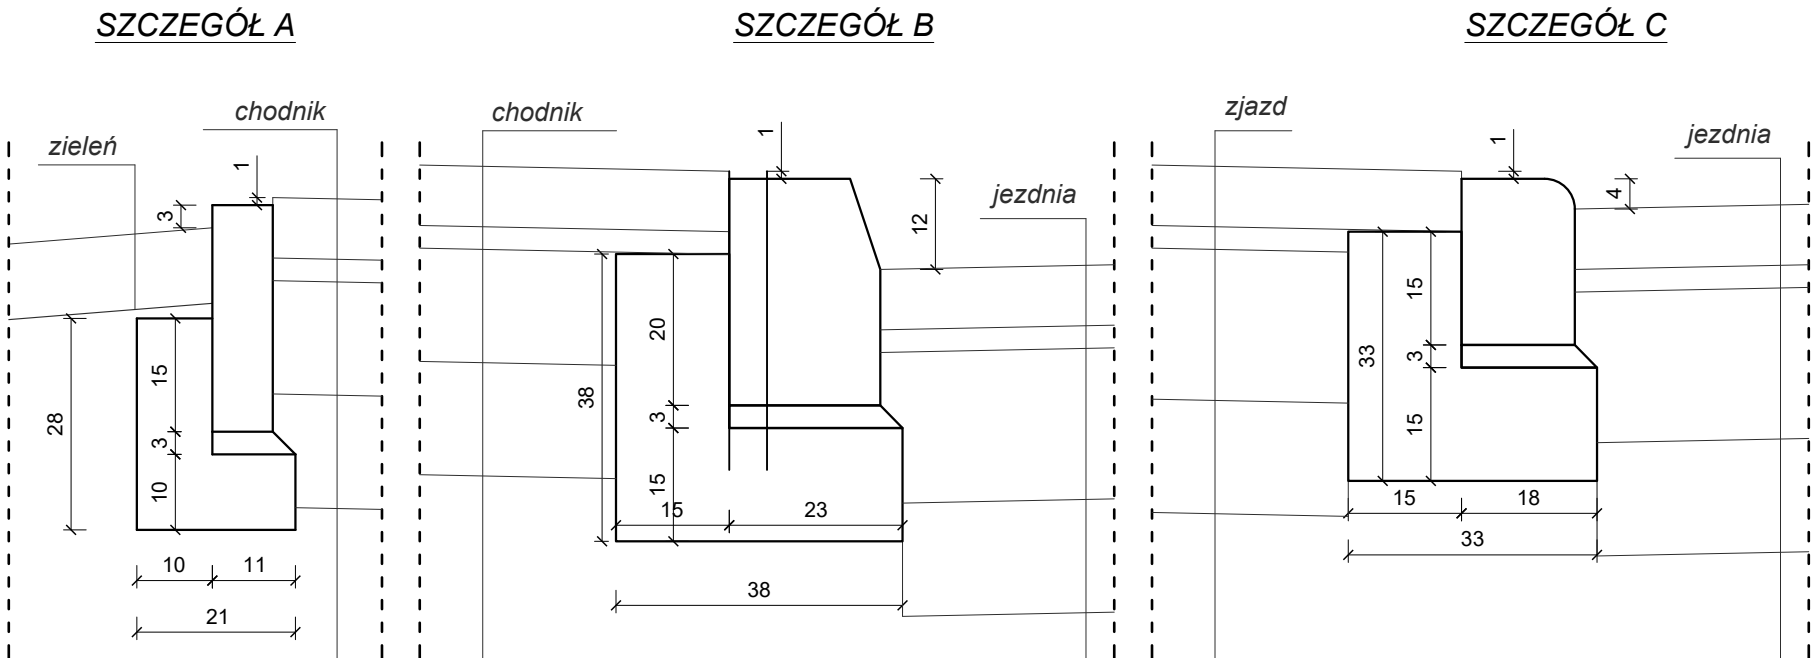skala 1:10



Inwestor		Jednostka projektowa		
 <div>Gmina Margonin ul. Kościuszki 13 64-830 Margonin</div>		 <div>ul. Bukowska 116/18, 60-397 Poznań tel. 613 070 170 e-mail: biuro@drogcd.pl</div>		
Zadanie	"Budowa ulicy Słonecznej w m. Adolfowo gm. Margonin"			
Rysunek	Przekroje normalne. Szczegóły konstrukcyjne			
Projektant branży drogowej	mgr inż. Maciej NOWAK	WKP/0089/POOD/08 uprawnienia budowlane do projektowania bez ograniczeń w specjalności drogowej	Podpis	
Sprawdzający branży drogowej	mgr inż. Tomasz WITCZAK	WKP/0095/POOD/12 uprawnienia budowlane do projektowania bez ograniczeń w specjalności drogowej	Podpis	
Stadium	Branża	Skala	Data	Nr rysunku
Projekt architektoniczno - budowlany	Drogowa	1:10 1:50	11.2022	1.PAB.D