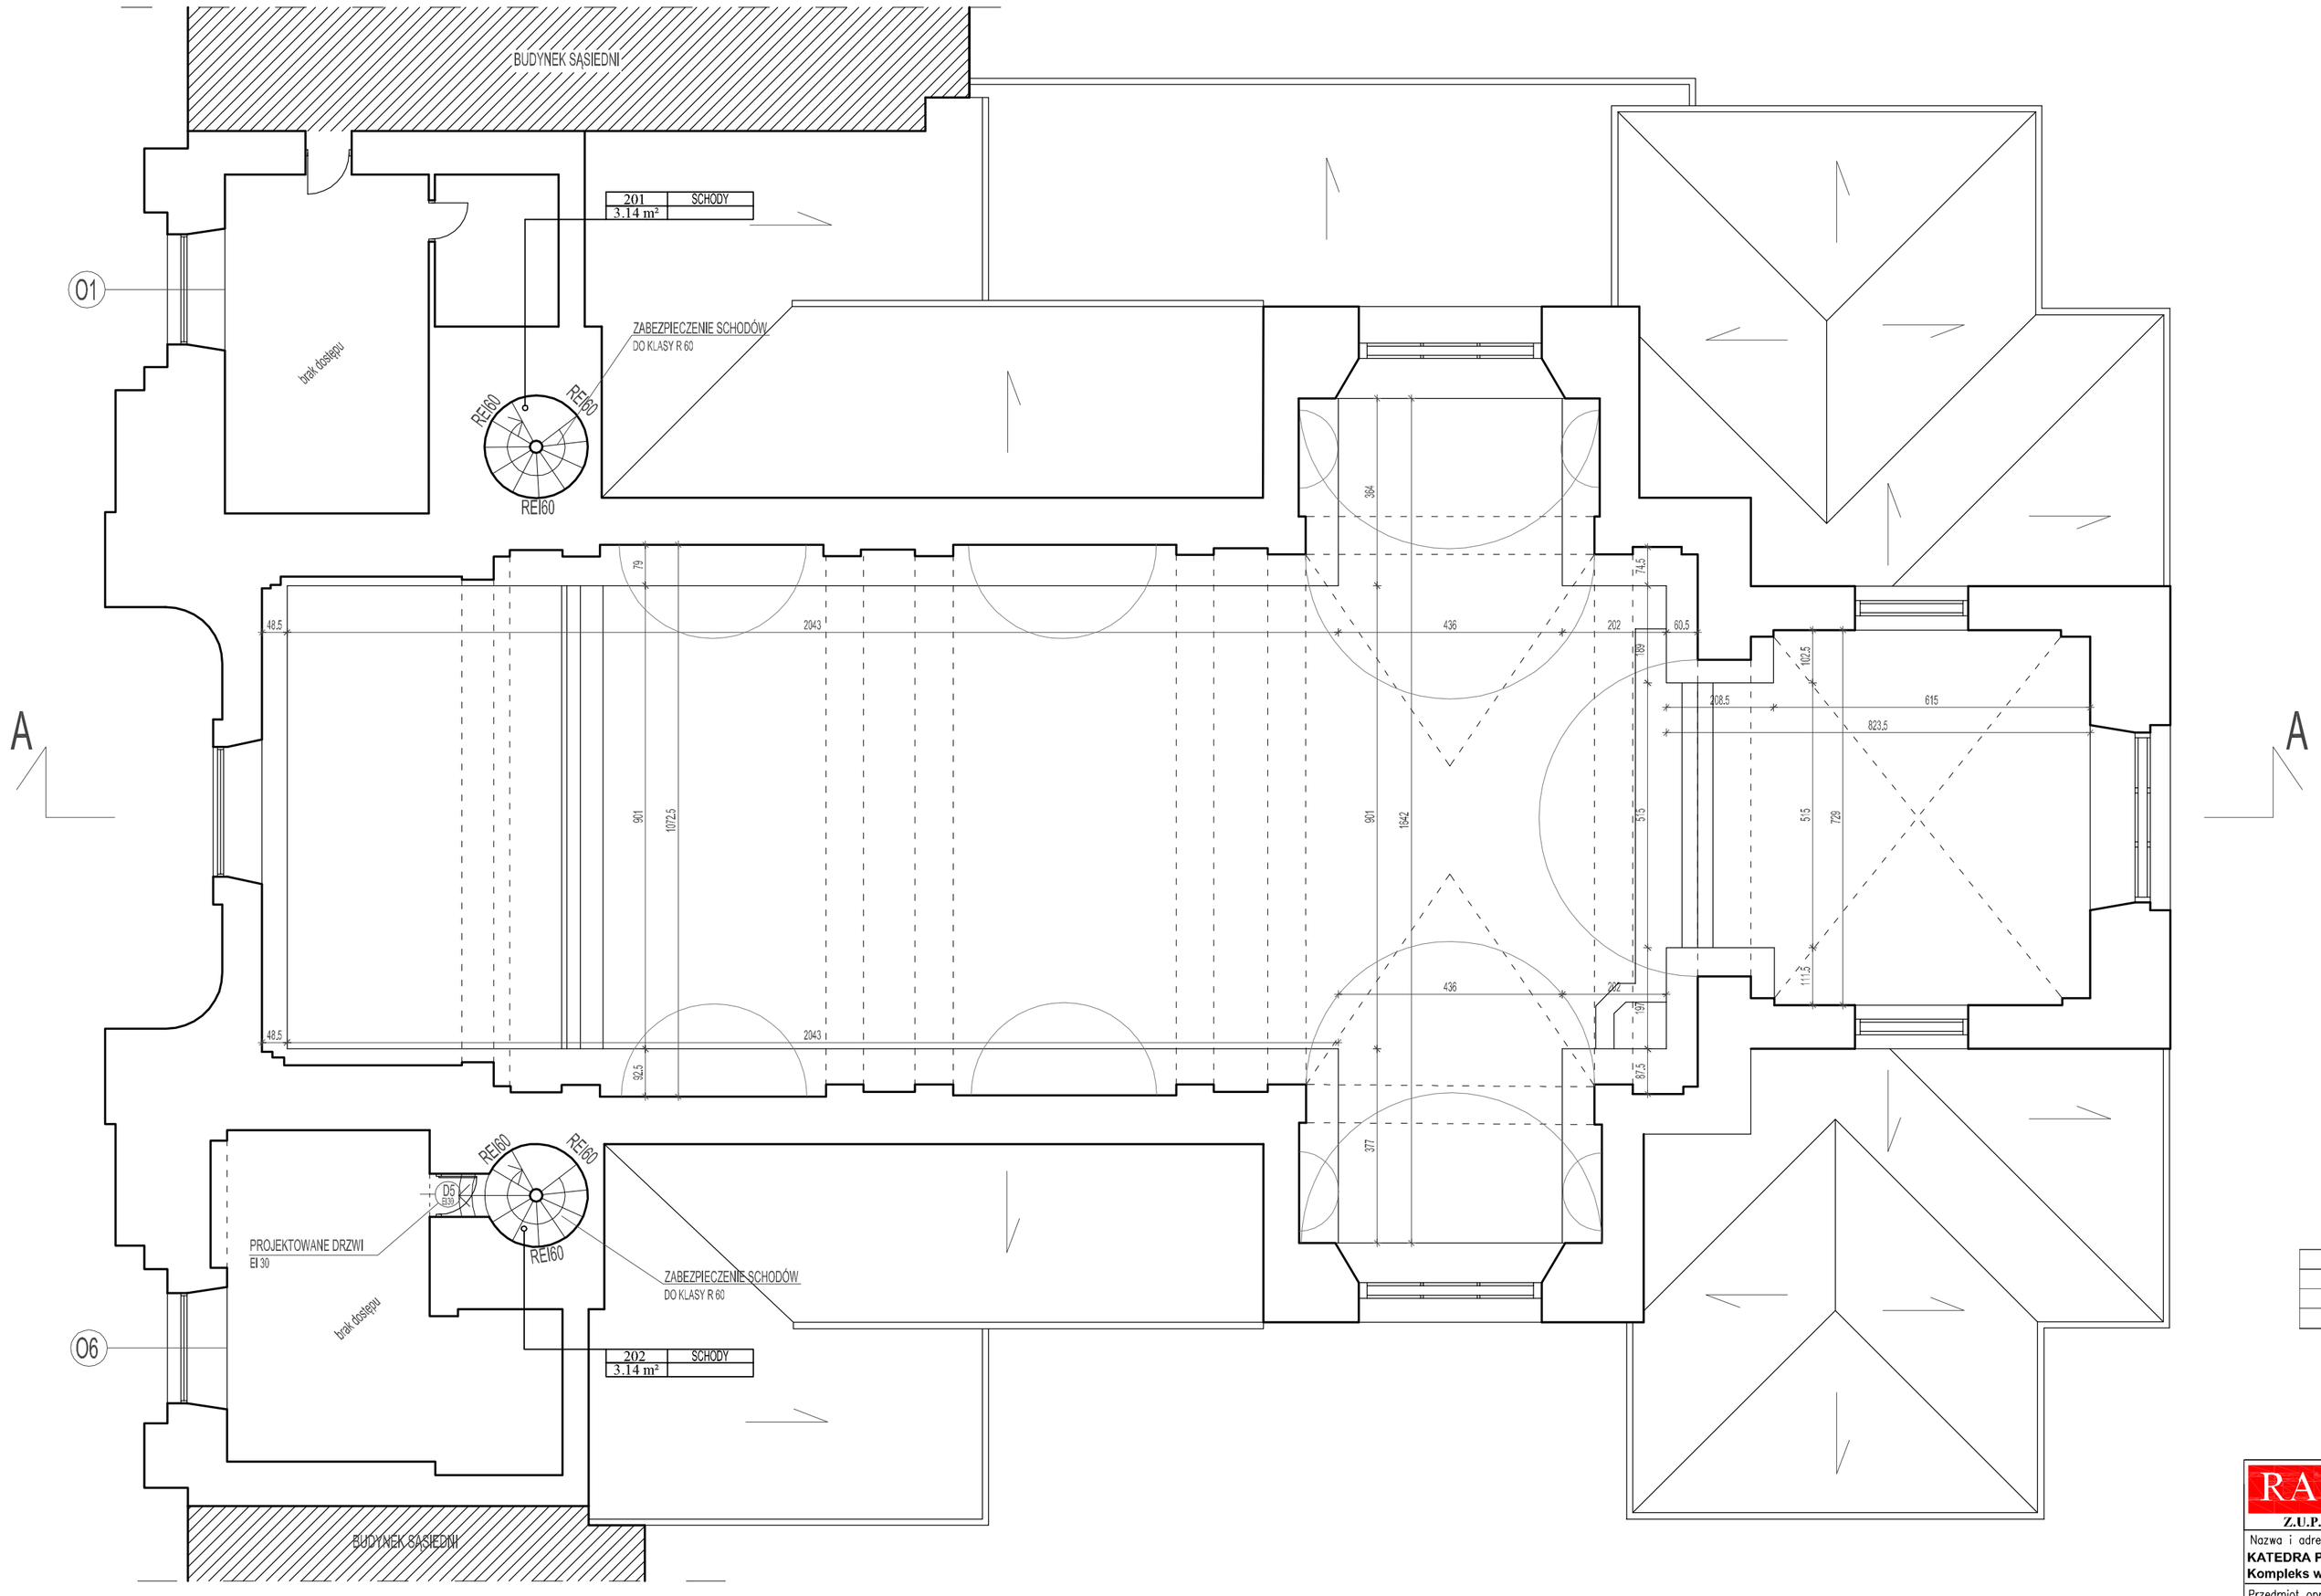

NR	NAZWA	POW. URZYTKOWA
201	SCHODY	3,14 m2
202	SCHODY	3,14 m2
	RAZEM:	6,18 m2

RAB Z.U.P.
ul. NIEDŹWIEDZIA 8D, 02-737 WARSZAWA
TEL. (+48 22) 853 87 42, 853 87 43 ; FAX 853 87 44

Nazwa i adres obiektu budowlanego:
KATEDRA POLOWA WOJSKA POLSKIEGO
Kompleks wojskowy ul. Długa 13/15 w Warszawie, działka 12 obręb 5-02-08

Przedmiot opracowania:
PROJEKT WYKONAWCZY DLA ZADANIA nr 01605
DOPOSAŻENIE BUDYNKU KATEDRY POLOWEJ WP ORAZ BUDYNKÓW PRZYLEGŁYCH W ELEMENTY ZABEZPIECZENIA PRZECIWPOŻAROWEGO PRZY
ul. DŁUGIEJ 13/15 w WARSZAWIE

Data: **Czerwiec 2018r**

Temat opracowania:
PRZEKRÓJ POZIOMY 2-2

Skala: 1:100
Nr rys: 3

Branża:
ARCHITEKTONICZNO-BUDOWLANA

Faza: **PROJEKT WYKONAWCZY**

	Uprawnienia:	Podpis:
Projektował: mgr inż. arch. Jacek Szlis	BI /96/01	
Opracował: mgr inż. arch. Stanisław Rzepecki		
Kierownik zespołu: mgr inż. Andrzej Rzepecki	SL-51/75; SL-357/74	