


PRZEMKROJ NORMALNY A-A
w km 0+000,00 - 0+422,00

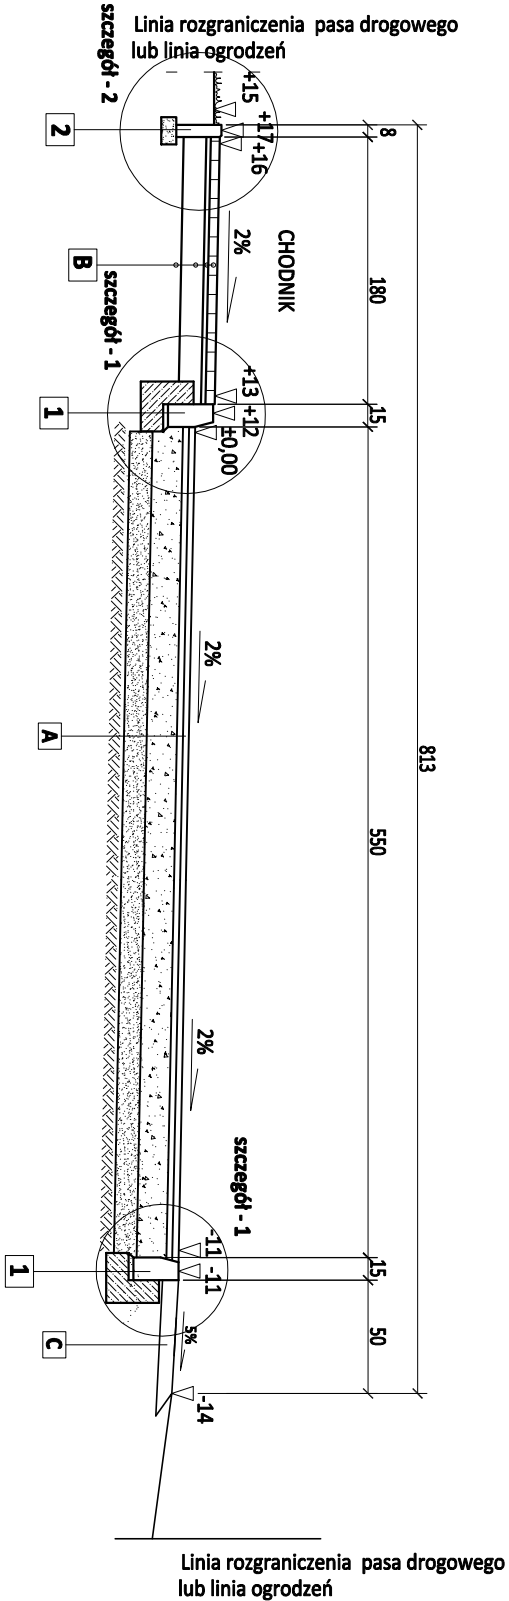


LEGENDA:

PROJ. KONSTRUKCJA JEZDNI - konstrukcja "A":

- Proj. w-wa ścieralna z bet. asf. gr. 4 cm, na obciążenie ruchem KR 1 z m.m. o uziarnieniu - 0/11,20 mm, AC 11S D50/70; wg. PN-EN 13108-1
- Proj. w-wa wiążąca z bet. asf. gr. 4 cm, na obciążenie ruchem KR 1 z m.m. o uziarnieniu - 0/11,20 mm, AC 11W D50/70; wg. PN-EN 13108-1
- Proj. podbudowa z m. kruszywa łamanego fr. 0/31,50mm zag. mech. gr. 20 cm, Is = 1,00; wg. PN-EN 13242+A1:2010
- Proj. podbudowa z kruszywa naturalnego fr. 0/31,50 mm gr. 15 cm zag. mechanicznie Is = 1,00; wg. PN-EN 13242+A1:2010
- Grunt rodzimy - piasek średni (G1)
- PROJ. KONSTRUKCJA CHODNIKA konstrukcja "B":
 - proj. kostka betonowa gr. 6 cm
 - proj. podsypka cem.-piask. 1:4 gr. 3-5 cm zag. mechanicznie
 - proj. podbudowa z kruszywa naturalnego fr. 0/31,50 mm gr. 15 cm zag. mechanicznie Is = 0,98
 - grunt rodzimy (G1) - piasek średni
- PROJ. POBOCZA - konstrukcja "C":
 - Proj. ścinanie oraz uzupełnienie poboczy z mieszanki kruszywa łamanego fr. 0/31,5 mm warstwą śr. gr. 10 cm wraz z profilowaniem i zagęszczeniem do Is = 0,98


szczegół - 2

OBRCZE 8x30 xm

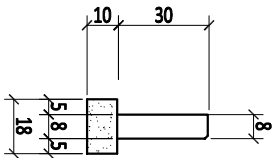

szczegół - 1

KRAWĘŻNIK 15x30 xm

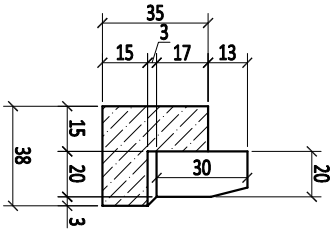

PROJ. ELEMENTY ULICZNE:

- 1 - proj. krawężnik betonowy 15x30 cm
- 1 - proj. podsypka cem.-piask. 1:3 gr. 3 cm
- 1 - proj. ława betonowa z oporem betonowym C12/15 (p=0,08 m2)
- 2 - proj. obrzeże betonowe 8x30 cm
- 2 - proj. ława żwirowa

WYKONAWCA Jan Marek Kozon, ul. Kwidowa 30, 07-430 Myszyniec			
INWESTOR GMINA ROZOGI, ul. Wojciecha Kętrzyńskiego 22, 12-114 Rozogi	NR RYS.: 4.1		
OBIEKT Droga gminna	SKALA: 1:50		
LOKALIZACJA - działki nr 34,2, 4,12, - obręb Wiliamowo, gm. Rozogi	BRANŻA: DROGOWA		
TEMAT „PRZEBUDOWA DROGI GMINNEJ w msc. WILIAMOWO, gm. ROZOGI w km 0+000,00 - 0+422,00 ”	STADIUM: P.B		
NAZWA RYS. PRZEMKROJ NORMALNY A-A W KM 0+000,00-0+422,00			
FUNKCJA IMIĘ I NAZWISKO	BRANŻA	NR UPRAWNIENI	PODPIS
OPRACOWAŁ: Jan Marek Kozon	drogowa		
PROJEKTANT: mgr inż. Leszek Chmielewski	drogowa	66/94/Os uprawnienia bez ograniczeń w specjalności drogowej	
LISTOPAD 2022 r.			TOM: I