

LEGENDA:


PROJ. KONSTRUKCJA JEZDNI - konstrukcja "A":

- Proj. w-wa ścieralna z bet. asf. gr. 4 cm, na obciążenie ruchem KR 1 z m.m. o uziarnieniu - 0/11,20 mm, AC 11S D50/70; wg. PN-EN 13108-1
- Proj. w-wa wiążąca z bet. asf. gr. 4 cm, na obciążenie ruchem KR 1 z m.m. o uziarnieniu - 0/11,20 mm, AC 11W D50/70; wg. PN-EN 13108-1
- Proj. podbudowa z m. kruszywa łamanego fr.0/31,50mm zag. mech. gr. 20 cm, Is = 1,00; wg. PN-EN 13242+A1:2010
- Proj. podbudowa z kruszywa naturalnego fr. 0/31,50 mm gr. 15 cm zag. mechanicznie Is = 1,00; wg. PN-EN 13242+A1:2010
- Grunty rodzimy - piasek średni (G1)
- PROJ. KONSTRUKCJA CHODNIKA konstrukcja "B":
  - proj. kostka betonowa gr. 8cm
  - proj. podsypka cem.-piask. 1:4 gr. 3-5 cm zag. mechanicznie
  - Proj. podbudowa z m. kruszywa łamanego fr.0/31,50mm zag. mech. gr. 20 cm, Is = 1,00; wg. PN-EN 13242+A1:2010
  - Proj. podbudowa z kruszywa naturalnego fr. 0/31,50 mm gr. 15 cm zag. mechanicznie Is = 1,00; wg. PN-EN 13242+A1:2010
  - grunty rodzimy (G1) - piasek średni

PROJ. POBOCZA - konstrukcja "C":


- Proj. ścinanie oraz uzupełnienie poboczy z mieszanki kruszywa łamanego fr. 0/31,5 mm warstwą śr. gr. 10 cm wraz z profilowaniem i zagęszczeniem do Is = 0,98

PRZESKROJ NORMALNY B-B  
w km 0+000,00 - 0+422,00

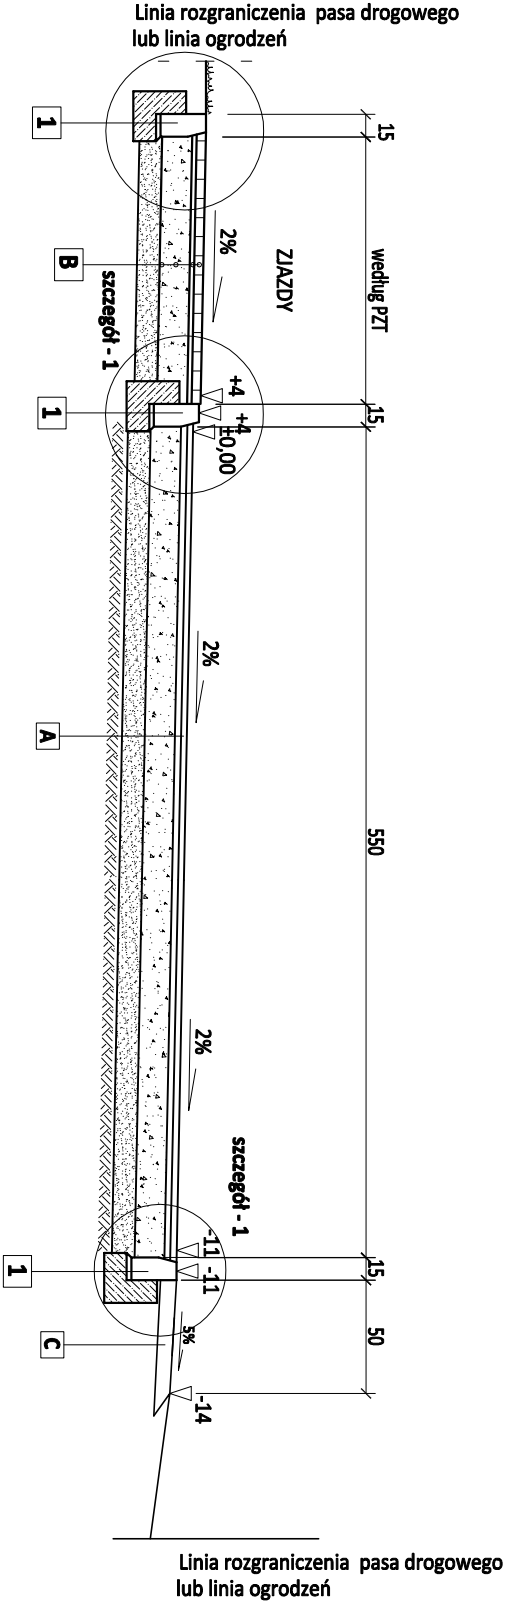

szczegół - 1

KRAWEŻNIK 15x30 xmm

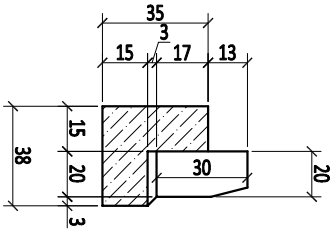

PROJ. ELEMENTY ULICZNE:

- 1 - proj. krawężnik betonowy 15x30 cm
- proj. podsypka cem.-piask. 1:3 gr. 3 cm
- proj. ława betonowa z oporem betonowym C12/15 (P=0,08 m2)

WYKONAWCA Jan Marek Kozon, ul. Kwidowa 30, 07-430 Myszyniec			
INWESTOR	GINIA ROZOGI, ul. Wojciecha Kętrzyńskiego 22, 12-114 Rozogi	NR. RYS.:	4.2
OBIEKT	Droga gminna	SKALA:	1:50
LOKALIZACJA	- działki nr 34,2, 4,12, - obręb Wiliamowo, gm. Rozogi	BRANŻA:	DROGOWA
TEMAT	„PRZEBUDOWA DROGI GMINNEJ w msc. WILIAMOWO, gm. ROZOGI w km 0+000,00 - 0+422,00 ”		
NAZWA RYS.	PRZESKROJ NORMALNY B-B W KM 0+000,00-0+422,00		
FUNKCJA	IMIĘ I NAZWISKO	BRANŻA	NR. UPRAWNIENI
OPRACOWAŁ:	Jan Marek Kozon	drogowa	
PROJEKTANT:	mgr inż. Leszek Chmielewski	drogowa	66/94/Os uprawnienia do sporządzania w specjalności drogowej
LUTY 2022 r. TOM: I			