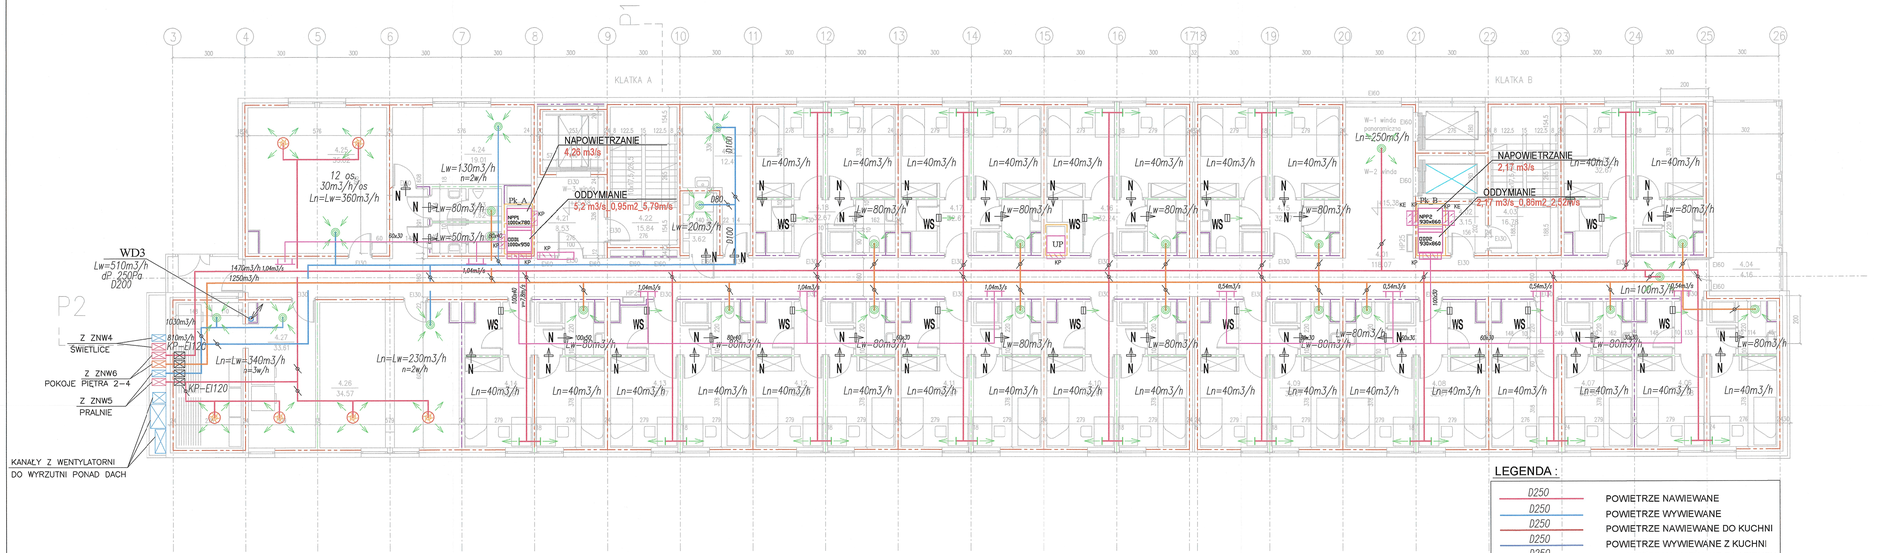

LEGENDA :

- D250 — POWIETRZE NAWIEWANE
- D250 — POWIETRZE WYWIEWANE
- D250 — POWIETRZE NAWIEWANE DO KUCHNI
- D250 — POWIETRZE WYWIEWANE Z KUCHNI
- D250 — POWIETRZE WYWIEWANE Z ŁAZIENEK
- 60x30 — KANAŁY WENTYLACJI POŻAROWEJ
- KRATKI WYWIEWNE/NAWIEWNE
- ANEMOSTATY, ELEMENTY NAWIEWNE/WYWIEWNE
- KP–EI120 — KLAPY P.POŻ. EI120
- PRZEPUSTNICA / REGULATOR
- N — KRATKA TRANSFEROWA
- WS — WENTYLATOR ŚCIENNY

poz.4 PIETRO +15,38

MZ01 – ŚCIANA ZEWNĘTRZNA WENTYLOWANA
– blacha aforalyowana panele kompozytowe 10cm na podkonstr.
– wełna mineralna z wełonem 20cm
– zelbet 22cm
– tynk gipsowy 1,5cm

MZ02 – ŚCIANA ZEWNĘTRZNA WENTYLOWANA
– okładzina–płyty kamienne na podkonstr.10cm
– ocieplenie wełna mineralna z wełonem 20cm
– zelbet 22cm
– tynk gipsowy 1,5cm

MZ03 – ŚCIANA ZEWNĘTRZNA–
PAS MIEDZYKONDYGNACYJNY
– płyty elewacyjne w kolorze stolarki na podkonstr. 10cm
– wełna mineralna z wełonem 20cm
– zelbet 22cm
– tynk gipsowy 1,5cm

MW01 – ŚCIANA WEWNĘTRZNA ZELBETOWA
– tynk gipsowy 1,5cm
– zelbet 22cm
– tynk gipsowy 1,5cm

MW01' – ŚCIANA WEWNĘTRZNA ZELBETOWA
– tynk gipsowy 1,5cm
– zelbet 20cm
– tynk gipsowy 1,5cm

MW02 – ŚCIANA WEWNĘTRZNA ZELBETOWA
– tynk gipsowy 1,5cm
– zelbet 24cm
– tynk gipsowy 1,5cm

MW03 – ŚCIANA WEWNĘTRZNA ZELBETOWA
– tynk gipsowy 1,5cm
– zelbet 30cm
– tynk gipsowy 1,5cm

MW04 – ŚCIANA WEWNĘTRZNA MUROWANA
– tynk gipsowy 1,5cm
– bloczki SILKA E18 18cm
– tynk gipsowy 1,5cm

MW04a – ŚCIANA WEWNĘTRZNA MUR. AKUSTYCZNA
– tynk gipsowy 1,5cm
– bloczki SILKA E18A 18cm
– tynk gipsowy 1,5cm

MW05 – ŚCIANA WEWNĘTRZNA MUROWANA
– tynk gipsowy 1,5cm
– bloczki SILKA E8 8cm
– tynk gipsowy 1,5cm/ brak wykończenia od strony szachtu

MW06 – ŚCIANA WEWNĘTRZNA MUROWANA
– tynk gipsowy 1,5cm
– bloczki SILKA E18 18cm
– okładzina 4cm

STREFY PPOŻ:
Wszelkie przejscy przepływ, okładziny, wykończenie wnętrz, otwory, przebicia, przejścia muszą spełniać wymagania odpowiednich klas odporności pożarowej i przeznaczenia w pełni są stosowane zgodnie z Prawem Budowlanym i atestomi zastosowanych producentów.

DYLATACJE PRZECIWPOŻAROWE:
Dylatacje przeciwpożarowe pionowe i poziome wykonać zgodnie z klasą odporności pożarowej przegród w zakresie EI.

ŚCIANY WEWNĘTRZNE:
- REI 120
- EI 60
- EIS 120
- EI 30
- nie wymagana klasa odporności pożarowej

ŚCIANY ZEWNĘTRZNE:
- REI 120
- EI 60

BILANS POWIERZCHNI

POZIOM 4

NR POM.	NAZWA POM.	PODŁ.	POW. H=190cm
4.01	komunikacja ogolna	gres	118.07	118.07
4.02	przedsionek pożarowy	gres	3.15	3.15
4.03	klatka ewakuacyjna B	gres	16.78	16.78
4.04	loggia	gres	4.16	4.16
4.05	modul 2 osobowy	gres	32.67	32.67
4.06	modul 2 osobowy	gres	32.58	32.58
4.07	modul 2 osobowy	gres	32.58	32.58
4.08	modul 2 osobowy	gres	32.67	32.67
4.09	modul 2 osobowy	gres	32.67	32.67
4.10	modul 2 osobowy	gres	32.67	32.67
4.11	modul 2 osobowy	gres	32.67	32.67
4.12	modul 2 osobowy	gres	32.67	32.67
4.13	modul 2 osobowy	gres	32.67	32.67
4.14	modul 2 osobowy	gres	32.67	32.67
4.15	modul 2 osobowy	gres	32.67	32.67
4.16	modul 2 osobowy	gres	32.24	32.24
4.17	modul 2 osobowy	gres	32.67	32.67
4.18	modul 2 osobowy	gres	32.67	32.67
4.19	kondygnacyjny punkt dystryb.	gres	3.62	3.62
4.20	pom.gospodarcze	gres	12.41	12.41
4.21	przedsionek windy 3	gres	8.53	8.53
4.22	klatka ewakuacyjna A	gres	15.84	15.84
4.23	ubikacje ogolnodostepne	gres	7.82	7.82
4.24	magazyn oddzialowy	gres	19.01	19.01
4.25	pom.zaj.ec grupowych	gres	35.02	35.02
4.26	magazyn	gres	34.57	34.57
4.27	pralnia ruszanie	gres	33.61	33.61
	OGÓŁEM SUMA POWIERZCHNI		769.16	769.16

RZUT POZ. 4 PIETRO

SKALA 1:100

INSTALACJA_WENT._MECHANICZNEJ_I_KLIMATYZ | BRANŻA: SANITARNA

BUDYNEK WIELOFUNKCYJNY AKADEMII MARYNARKI WOJENNEJ GDYNIA UL. SMIDOWICZA 69

UMOWA: –

FAZA: PB

DATA: 04.2021

AUTOR PROJEKTU	mgr inż. BOGDAN MAJEWSKI	podpis
nr upr. budowlanych oraz/lub izby samorządowej	Nr. 2929/G1/96, Członek Izby POM/IS/2934/01 Uprawnienia budowlane w zakresie instalacji sanitarnych bez ograniczeń	
SPRAWDZAJĄCY	mgr inż. KRZYSZTOF DUDEK	podpis
nr upr. budowlanych oraz/lub izby samorządowej	Nr. 4557/G1/90 Członek Izby POM/IS/0943/01 Uprawnienia budowlane w zakresie instalacji sanitarnych bez ograniczeń	

KOWALSKI ARCHITEKCI

KOWALSKI architekci sp. z o.o. 81-574 GDYNIA ul Stolemow 44 tel.+(58) 66 00 105

W-04

POMORSKI URZĄD WOJEWÓDZKI W GDAŃSKU WYDZIAŁ INFRASTRUKTURY ul. Okopowa 21/27, 80-810 Gdańsk