ELEWACJE 1:100

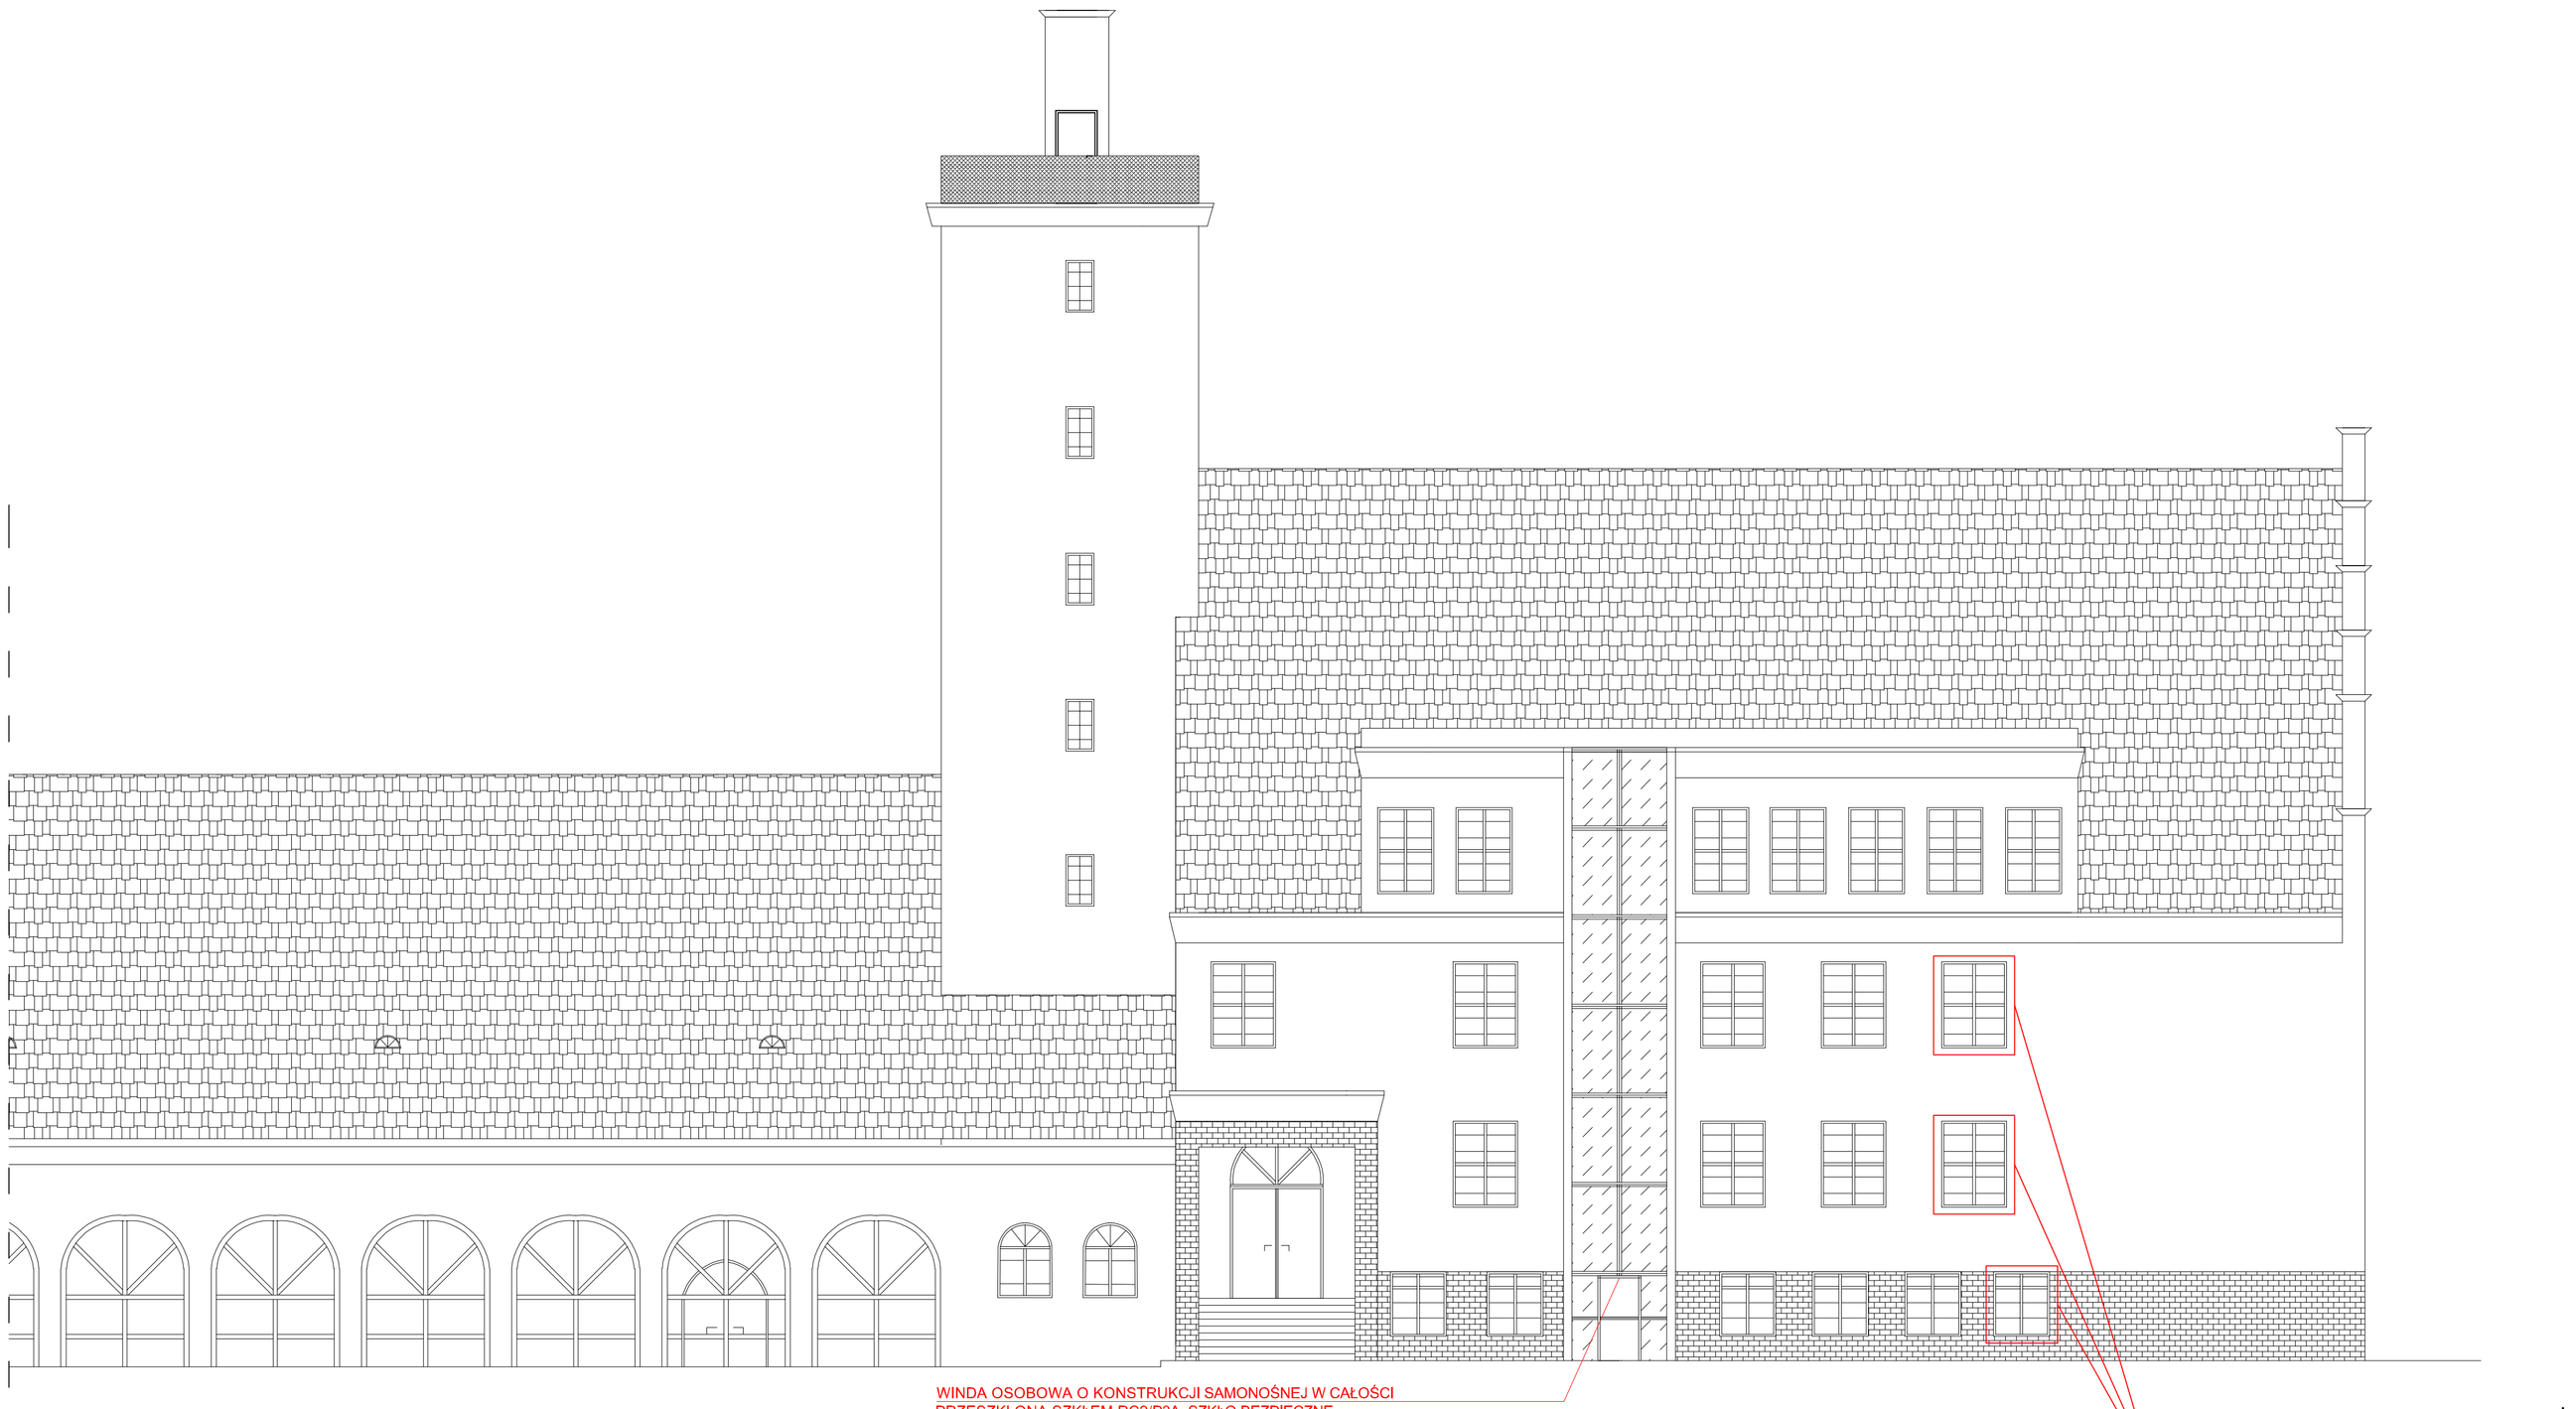

ELEWACJA PÓŁNOCNO - ZACHODNIA 1:100

PRZEDSIĘBIORSTWO INŻYNIERYJNO - PROJEKTOWE
"ÓSEMKA" KINGA ZAWISTOWSKA
ul. Mikołaja Kopernika 3/13; 14-200 Iława
NIP: 744-103-71-31, tel.: +48 695 385 007
e-mail: projekt-osemka74@wp.pl

PROJEKT
ARCHITEKTONICZNO-BUDOWLANY

TEMAT:	ELEWACJE
OBIEKT:	Przebudowa, rozbudowa, termomodernizacja i zmiana sposobu użytkowania części budynku Szkoły Podstawowej Nr 1 na oddział żłobkowy i przedszkolny w Lidzbarku Warmińskim przy ul. Szkolnej, działka Nr 44/1 i 44/2. - Żłobek
INWESTOR:	GMINA MIEJSKA LIDZBARK WARMIŃSKI 11-100 LIDZBARK WARMIŃSKI UL. A. ŚWIĘTOCHOWSKIEGO 14
STADIUM:	PROJEKT ARCHITEKTONICZNO - BUDOWLANY
BRANŻA:	ARCHITEKTURA

AUTORZY DOKUMENTACJI:

BRANŻA:	IMIĘ I NAZWISKO	PODPIS
Projektował:	mgr inż. arch. EMILIA KÖHN-CIUPAK nr upr. bud. NR 12/KPOKK/2015	
Sprawdzał:	mgr inż. arch. TADEUSZ TYLKA nr upr. NN-8345/474/81	
Opracował:	inż. ANDRZEJ ZAWISTOWSKI	
NR RYS.:	SKALA: 1:100	DATA OPRACOWANIA: 09.2024r.