


**Przebudowa drogi powiatowej nr 2748P
Cicha Góra - Bukowiec (płyty betonowe)**

Plan orientacyjny

Stanowisko:	Imię i nazwisko:		Podpis:
SKALA: 1 : 10 000	Branża: DROGOWA	Kwiecień 2022 r.	Rys. nr 1

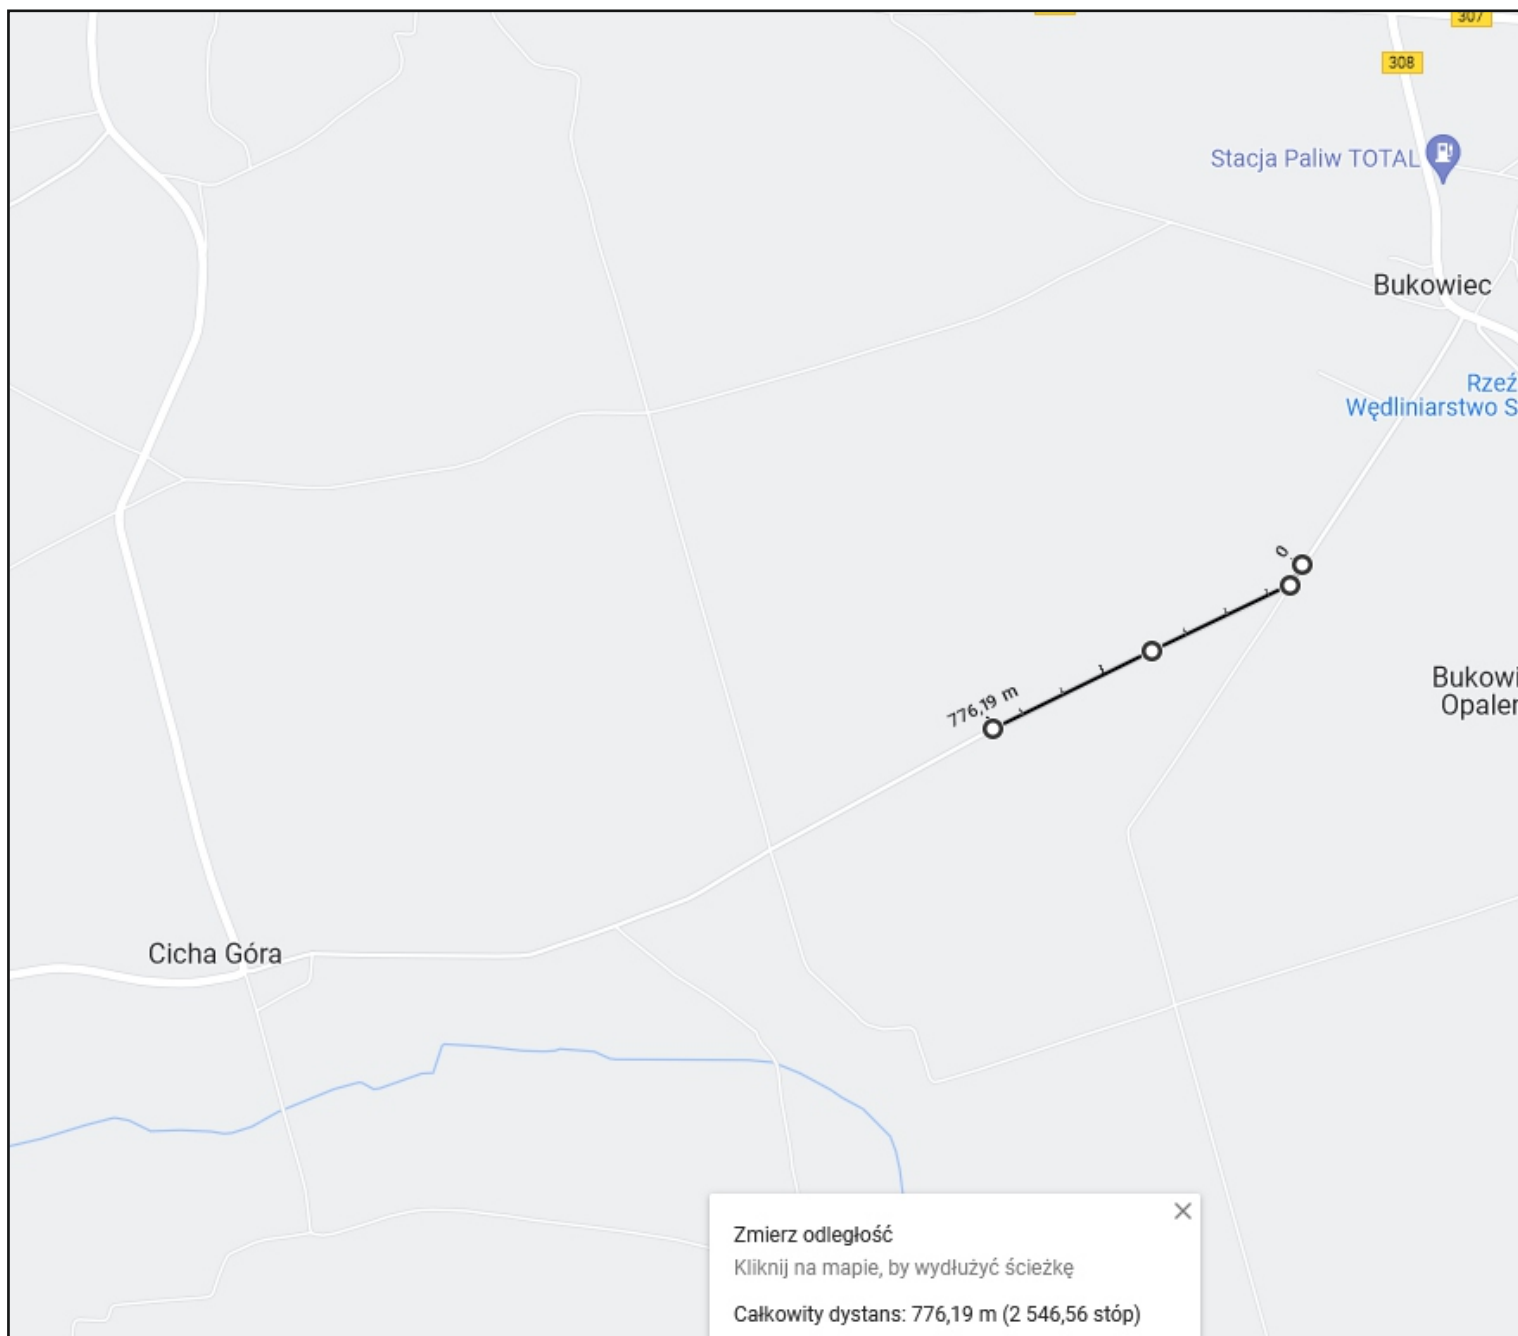

Przebudowa drogi powiatowej nr 2748P Cicha Góra - Bukowiec (płyty betonowe)			
Plan orientacyjny			
Stanowisko:	Imię i nazwisko:		Podpis:
SKALA: 1 : 10 000	Branża: DROGOWA	Kwiecień 2022 r.	Rys. nr 2