




5795733


5795822.74

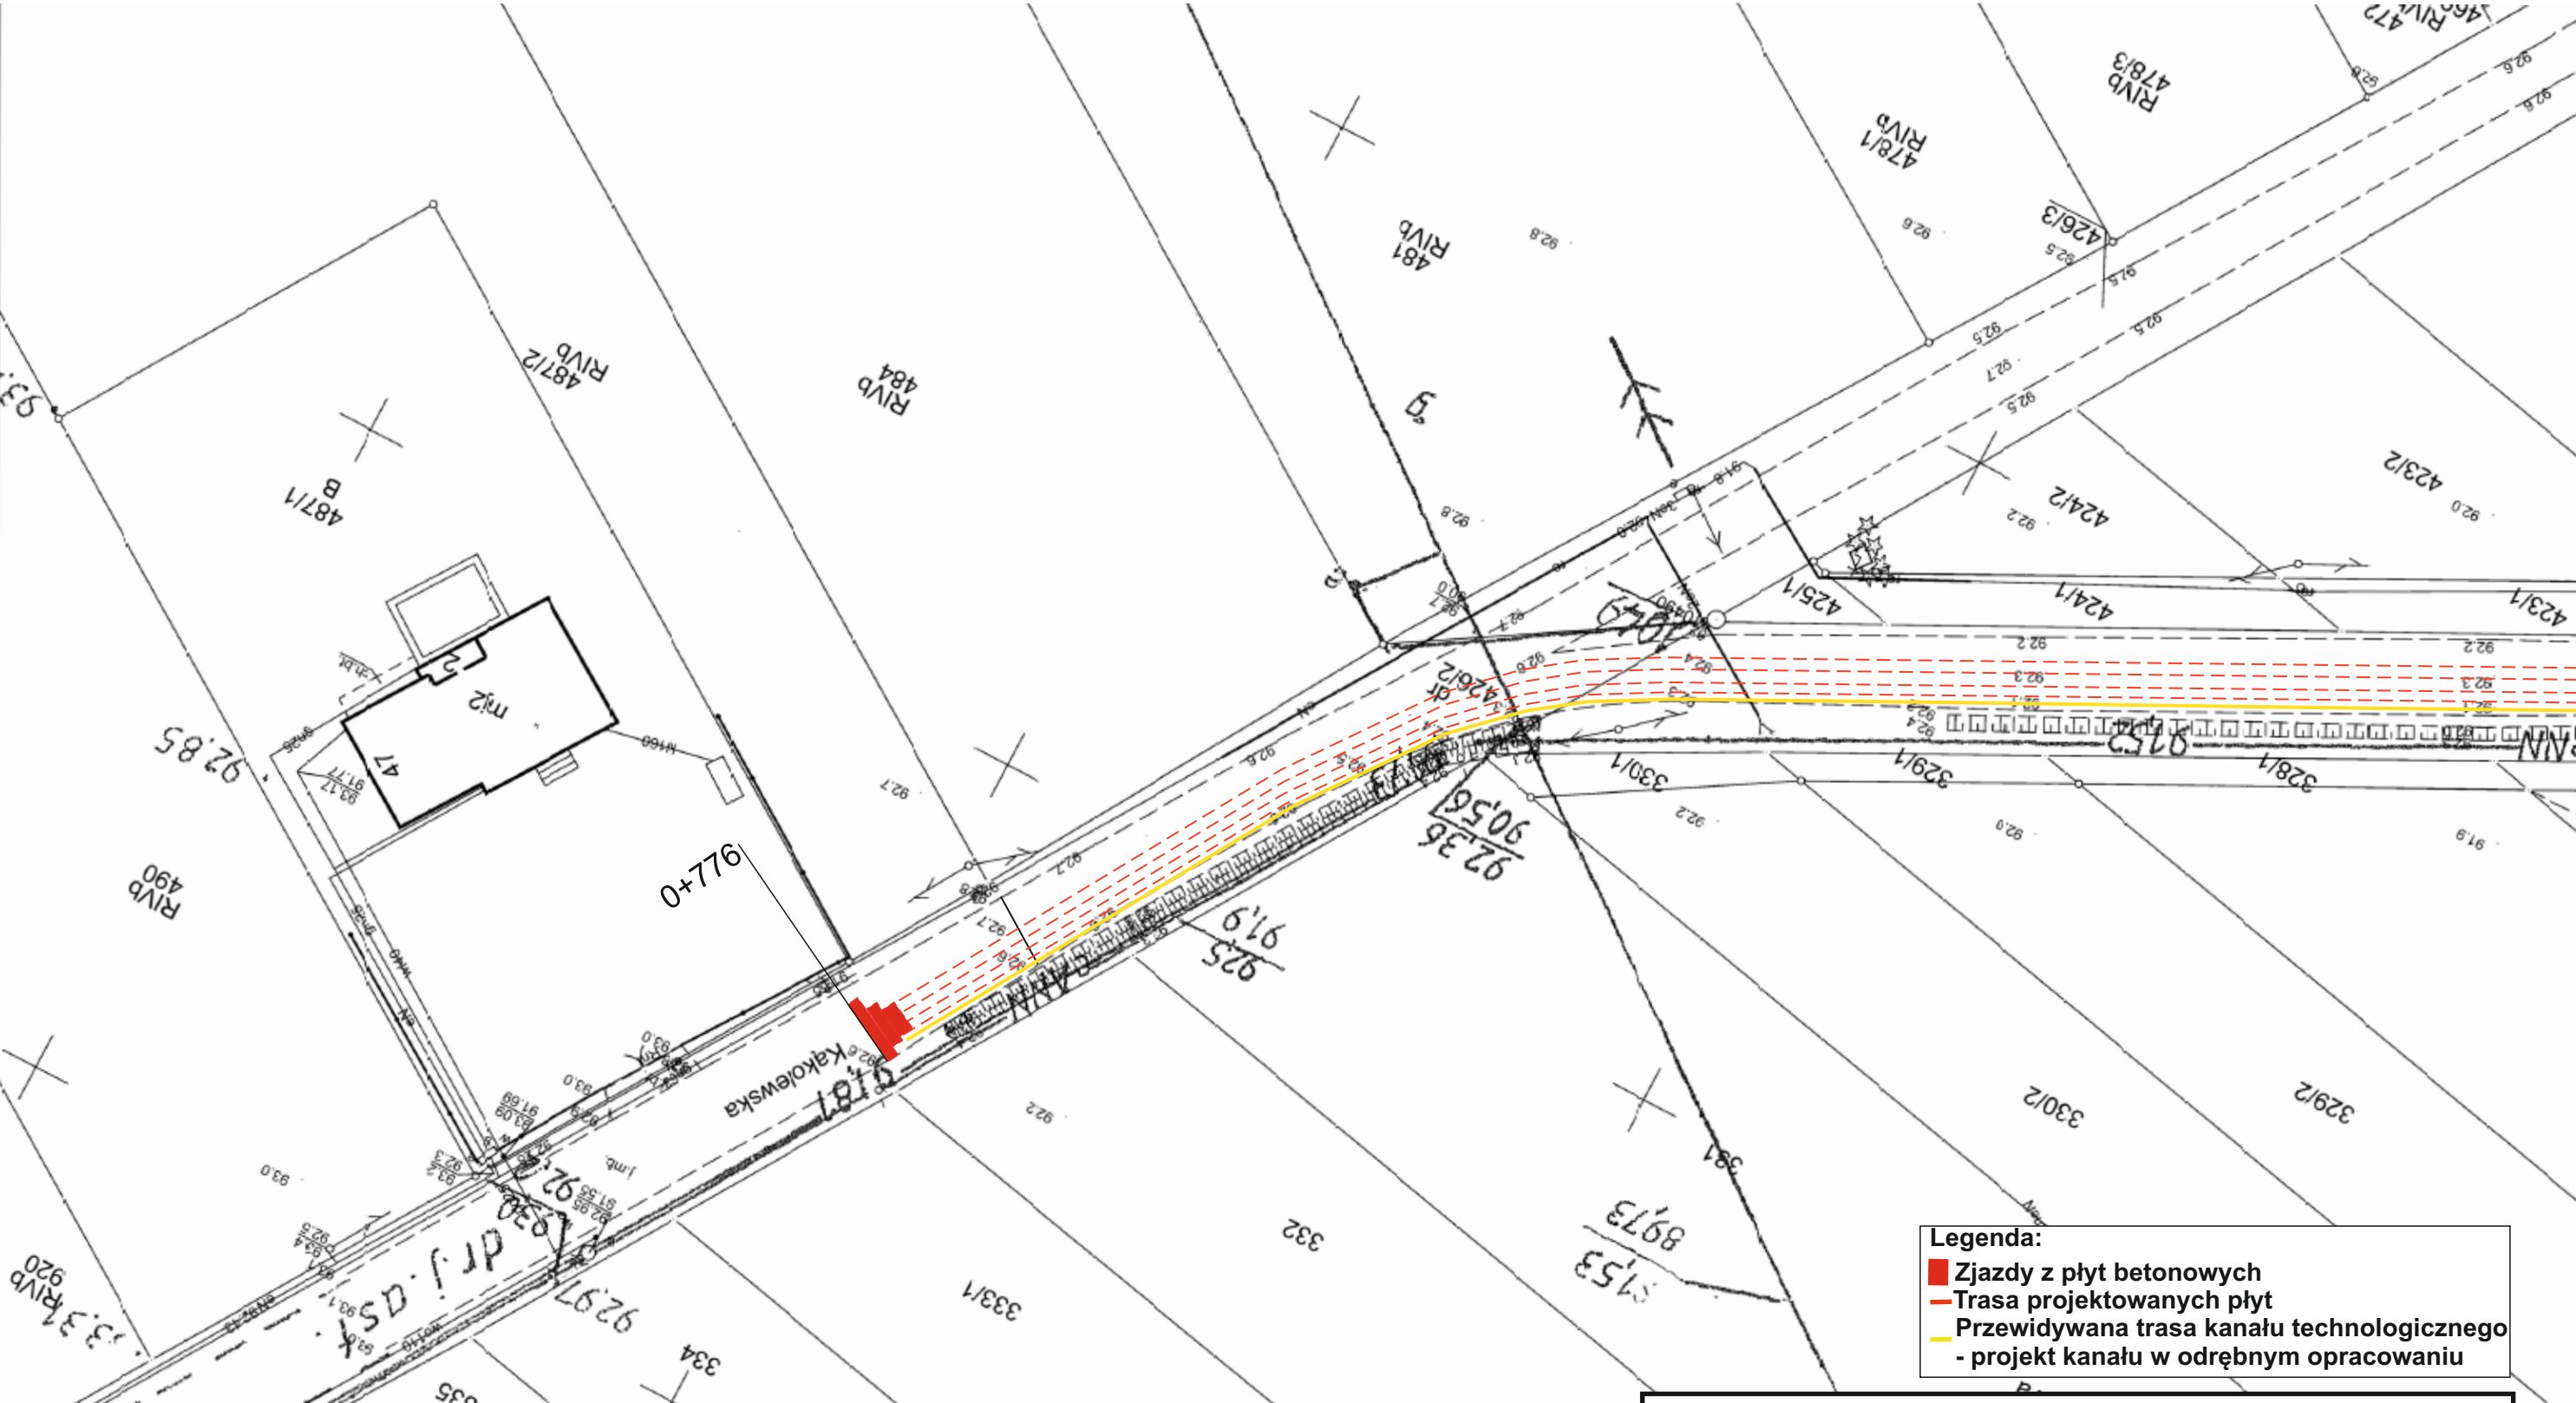


**Legenda:**

-  Zjazdy z płyt betonowych
-  Trasa projektowanych płyt
-  Przewidywana trasa kanału technologicznego
-  - projekt kanału w odrębnym opracowaniu

Przebudowa drogi powiatowej nr 2748P Cicha Góra - Bukowiec (płyty betonowe)			
Plan sytuacyjny - planowany przebieg przebudowy			
Stanowisko:	Imię i nazwisko:		Podpis:
SKALA: 1 : 1 000	Branża: DROGOWA	Kwiecień 2022 r.	Rys. nr 3

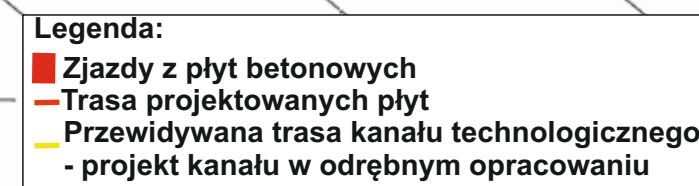

<b>Stanowisko:</b>	<b>Imię i nazwisko:</b>		<b>Podpis:</b>
<b>SKALA: 1 : 1 000</b>	<b>Branża: DROGOWA</b>	<b>Kwiecień 2022 r.</b>	<b>Rys. nr 4</b>

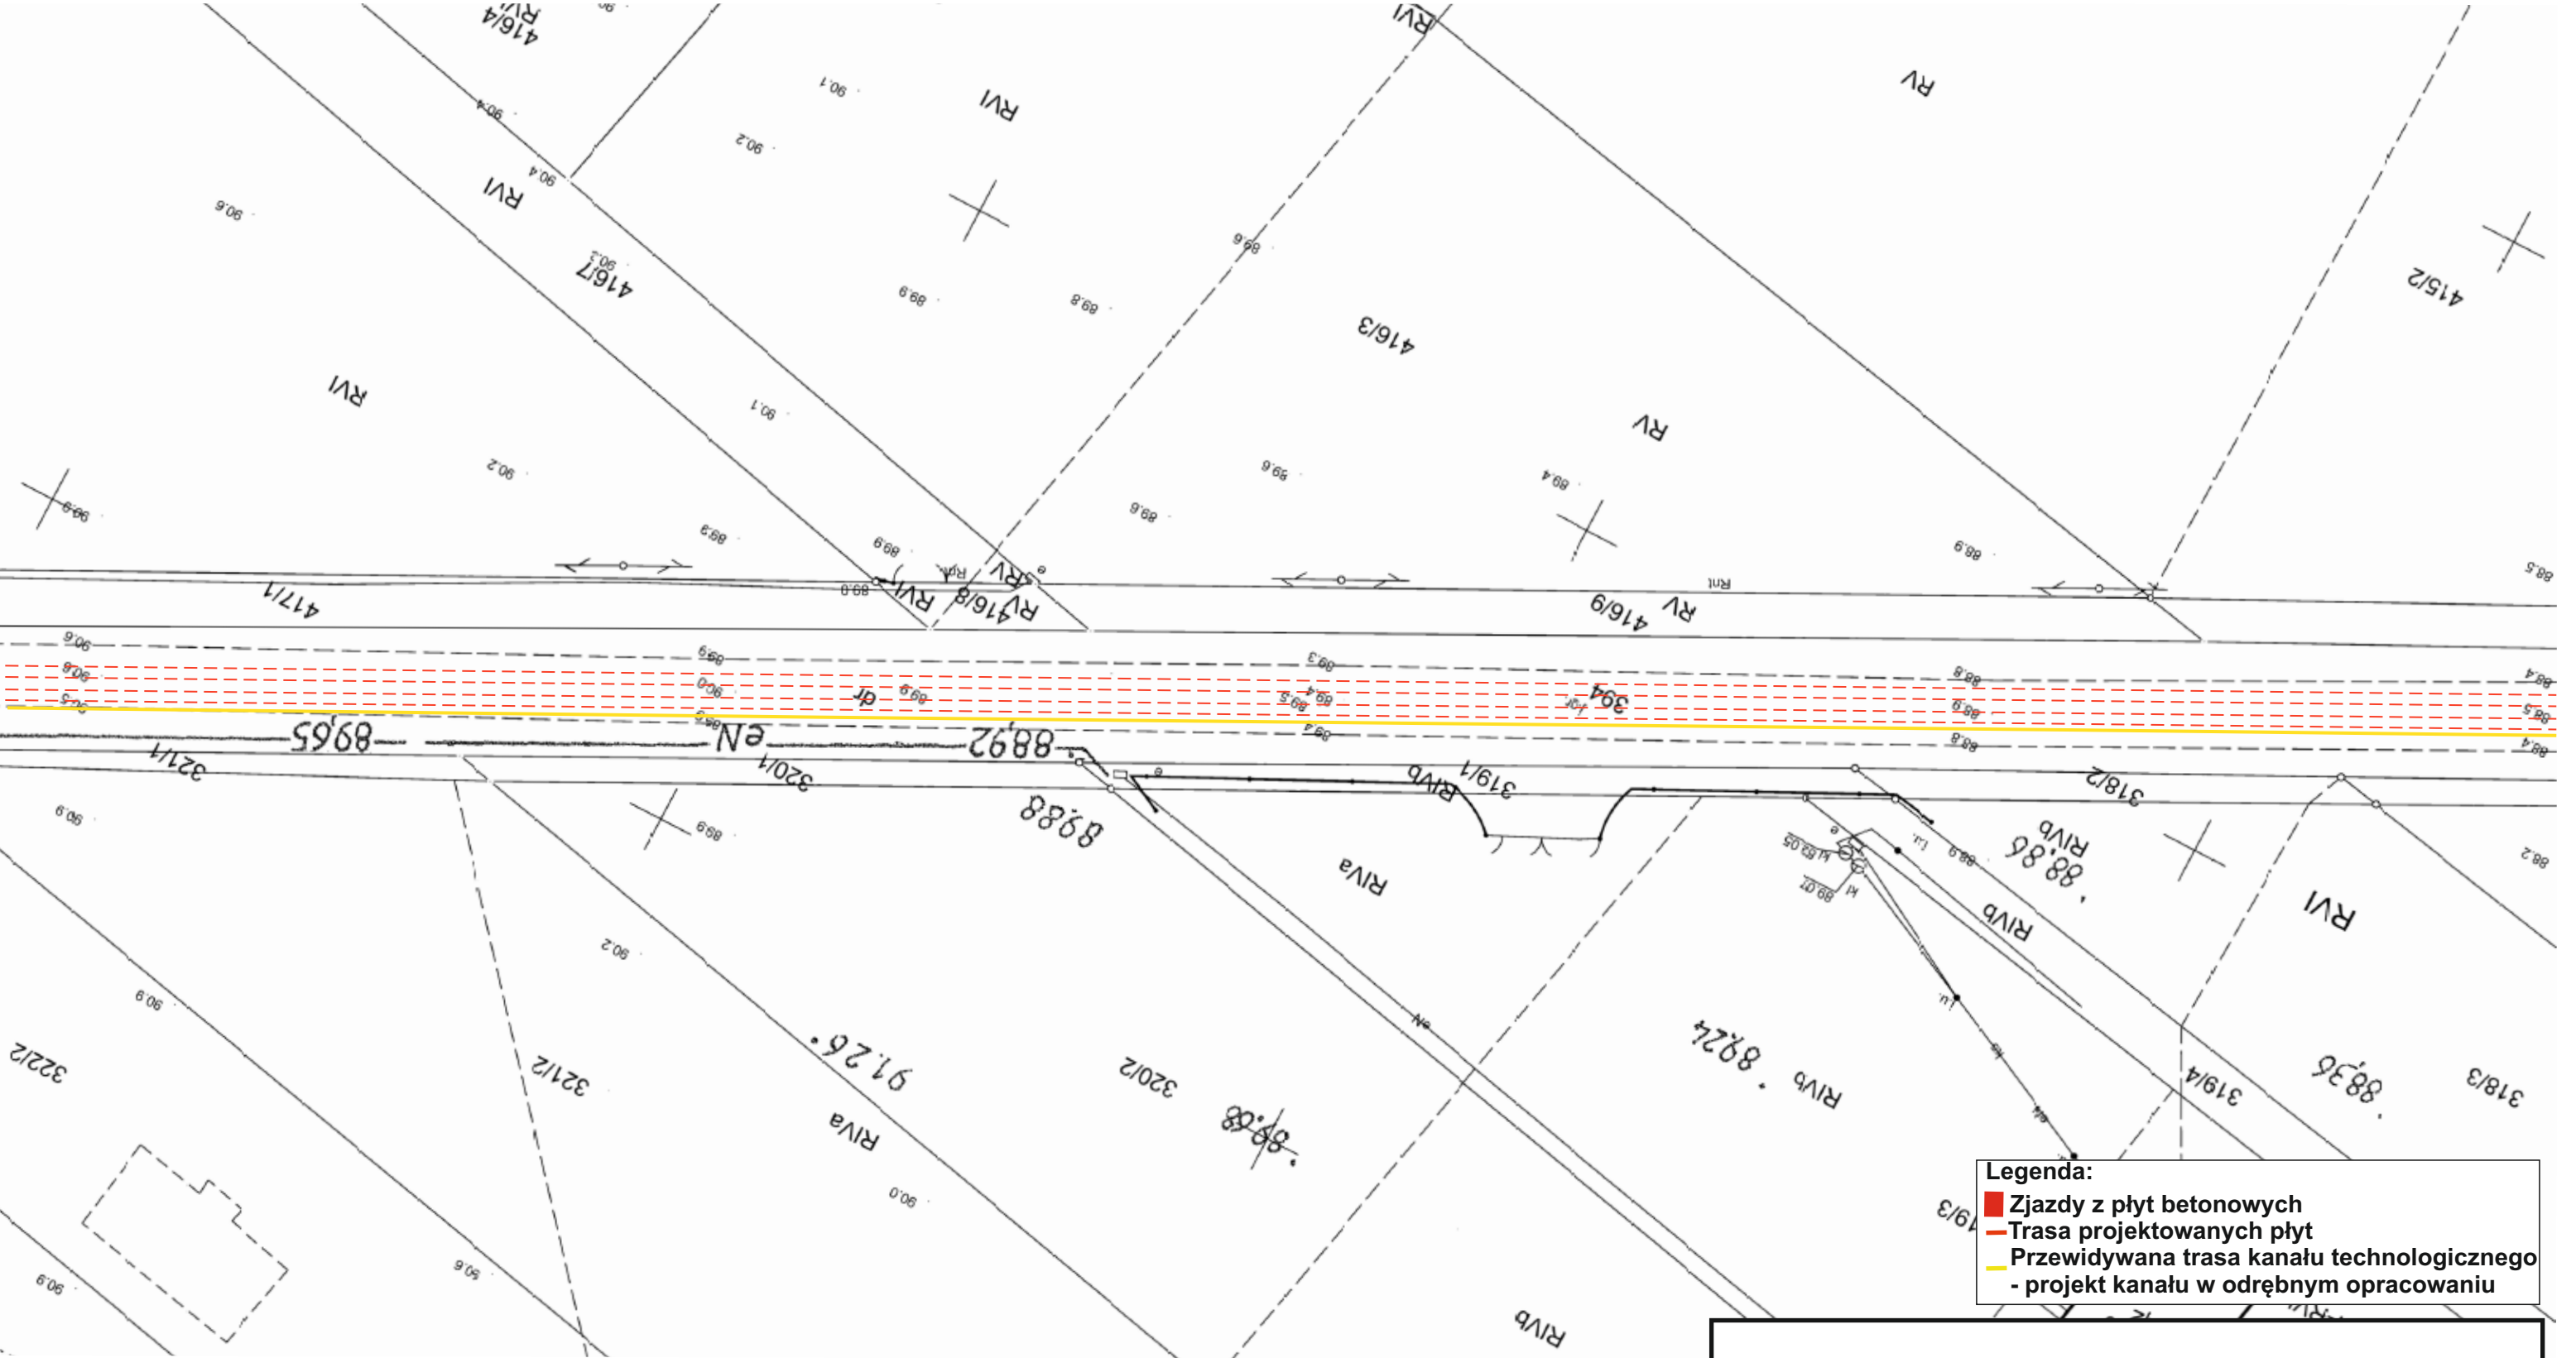

- Legenda:**
- Zjazdy z płyt betonowych
  - Trasa projektowanych płyt
  - Przewidywana trasa kanału technologicznego
  - projekt kanału w odrębnym opracowaniu

Przebudowa drogi powiatowej nr 2748P Cicha Góra - Bukowiec (płyty betonowe)			
Plan sytuacyjny - planowany przebieg przebudowy			
Stanowisko:	Imię i nazwisko:		Podpis:
SKALA: 1 : 1 000	Branża: DROGOWA	Kwiecień 2022 r.	Rys. nr 5





