


**STAN PROJEKTOWANY**

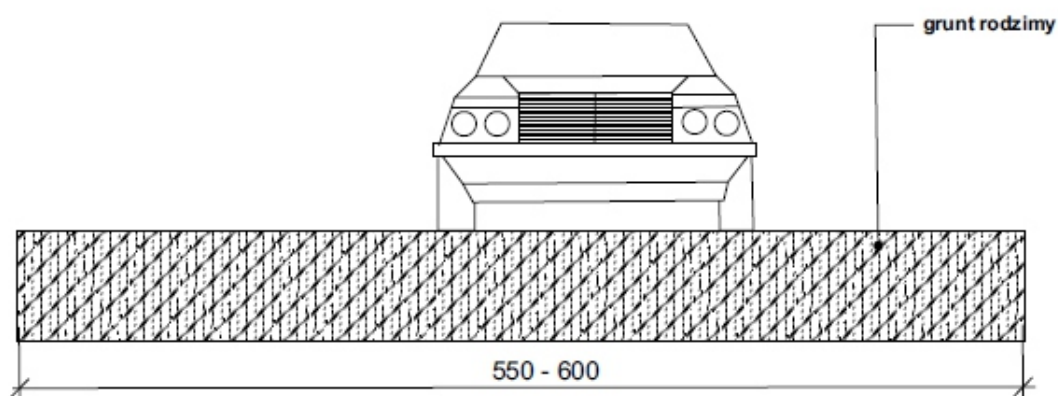

**STAN ISTNIEJĄCY**

Przebudowa drogi powiatowej nr 2748P Cicha Góra - Bukowiec (płyty betonowe)			
Konstrukcja nawierzchni drogi			
Stanowisko:	Imię i nazwisko:		Podpis:
SKALA: 1 : 100	Branża: DROGOWA	Kwiecień 2022 r.	Rys nr 8