


LEGENDA	
	granica działek w zakresie przedmiotu Zamówienia, zgodnie z wykazem działek zamieszczonym na stronie tytułowej opracowania
	istniejące wejście główne na teren szkolny
1	istniejący budynek główny SP Nr 3 im. Edmunda Wojnowskiego
2	istniejący budynek skrzydła "A" SP Nr 3 im. Edmunda Wojnowskiego
3	istniejący budynek skrzydła "B" SP Nr 3 im. Edmunda Wojnowskiego
4	istniejący budynek łącznika budynku szkolnego z budynkiem hali sportowej
5	istniejący budynek hali sportowej SP Nr 3 im. Edmunda Wojnowskiego

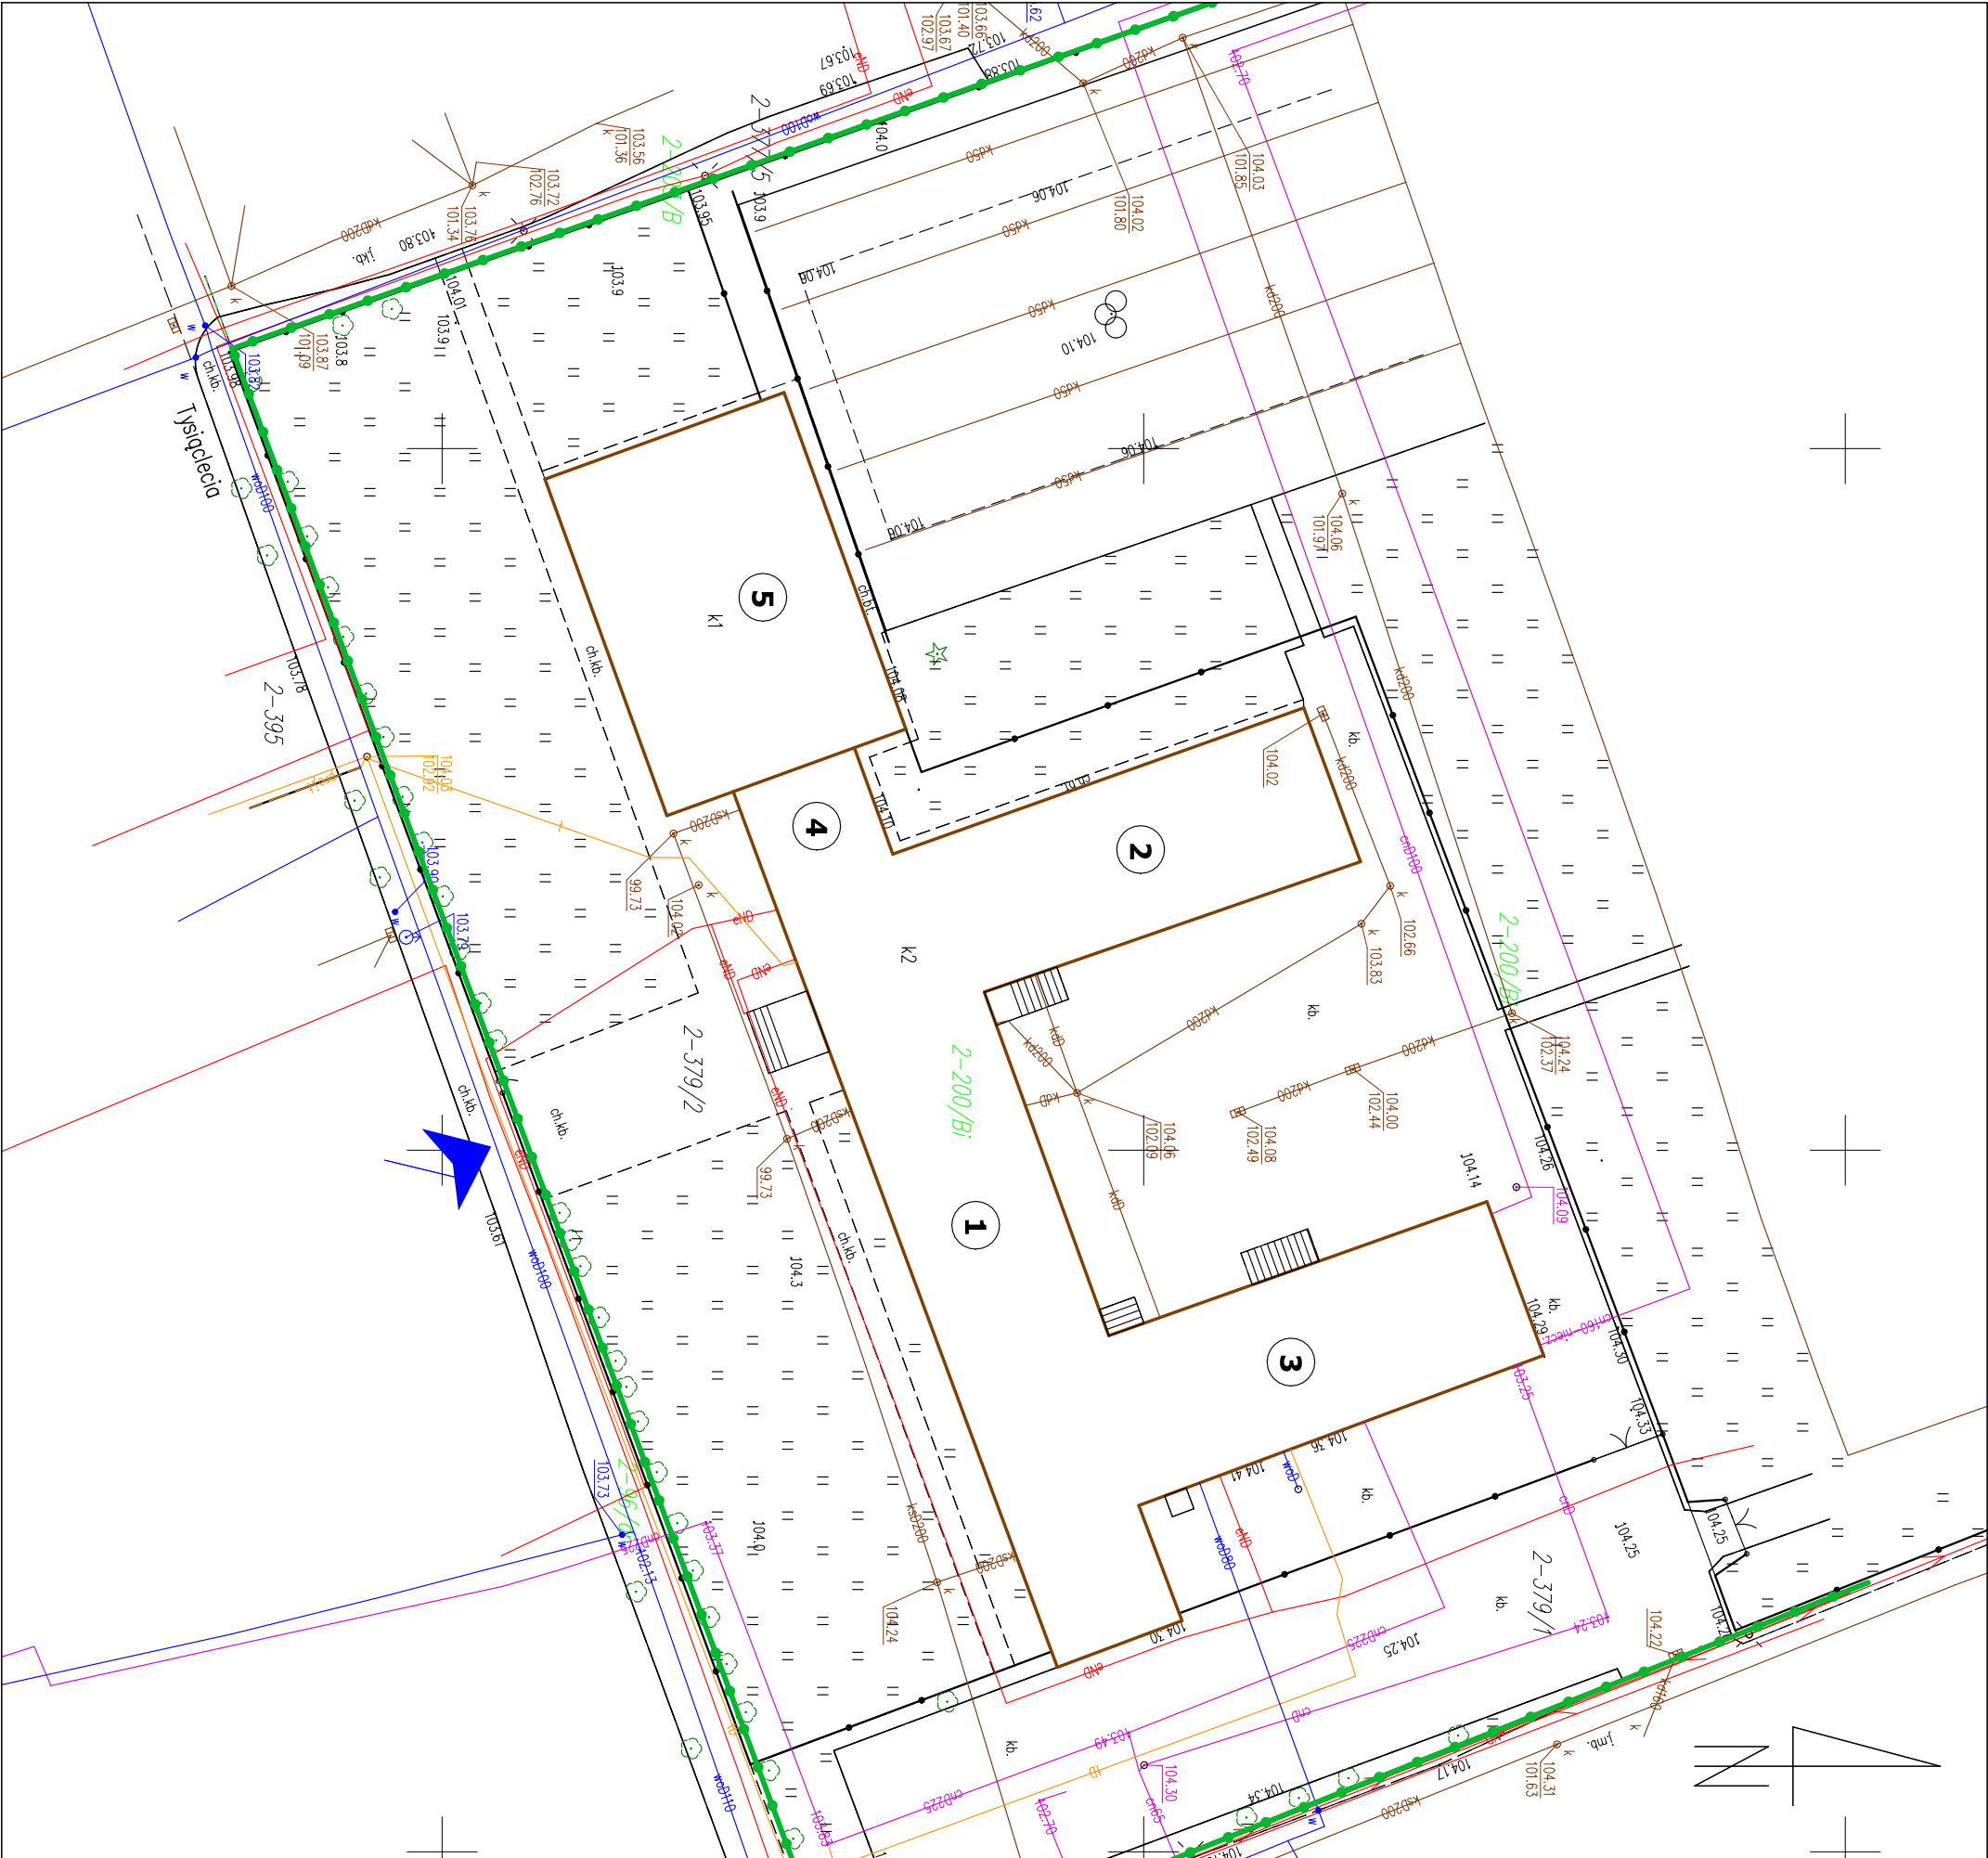

<div><div><div><div><div></div><div>DS</div></div><div>DRAFT SYSTEM</div></div><div><div><div>ul. Parkowa 84/49 86-300 Grudziądz NIP: 559-185-94-19 tel. kom. 664 417 970 e-mail: biuro@draft-system.pl</div><div><div>Biuro Projektów Budowlanych</div><div>mgr inż. bud. Katarzyna Nowak</div></div></div></div></div></div>				
INWESTOR:		GMINA MIASTO WĄBRZEŻNO ul. Wolności 18 87-200 Wąbrzeźno		
INWESTYCJA:		MODERNIZACJA INFRASTRUKTURY EDUKACYJNEJ W WĄBRZEŻNO		
NAZWA RYSUNKU:		Mapa zasadnicza dot. lokalizacji SP Nr 3 im. Edmunda Wojnowskiego		SKALA: 1:500
FAZA: PROGRAM FUNKcjONALNO-UŻYTKOWY		DATA: 29.06.2024r.	NR ARKUSZA M4	
FUNKCJA:	AUTOR:	NR UPRAWNIENI	BRANŻA	PODPIS
OPRACOWANIE	mgr inż. bud. Katarzyna Nowak	—	ARCHITEKTONICZNO-BUDOWLANA	