



PRZEKRÓJ I - I

skala 1:100

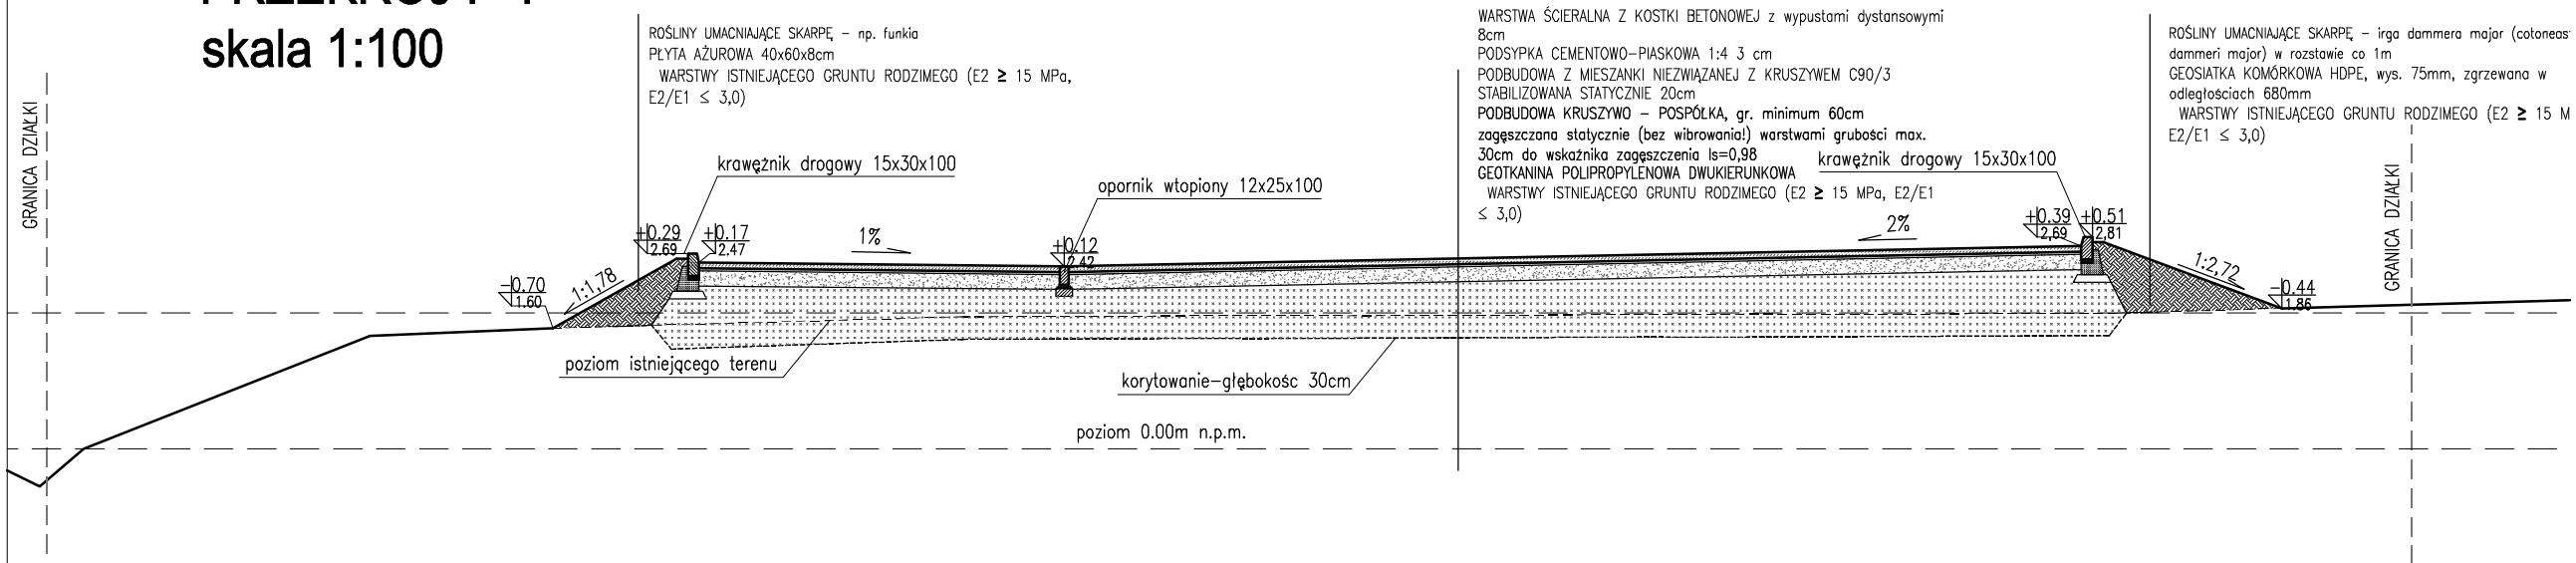



PRZEKRÓJ II - II

skala 1:100

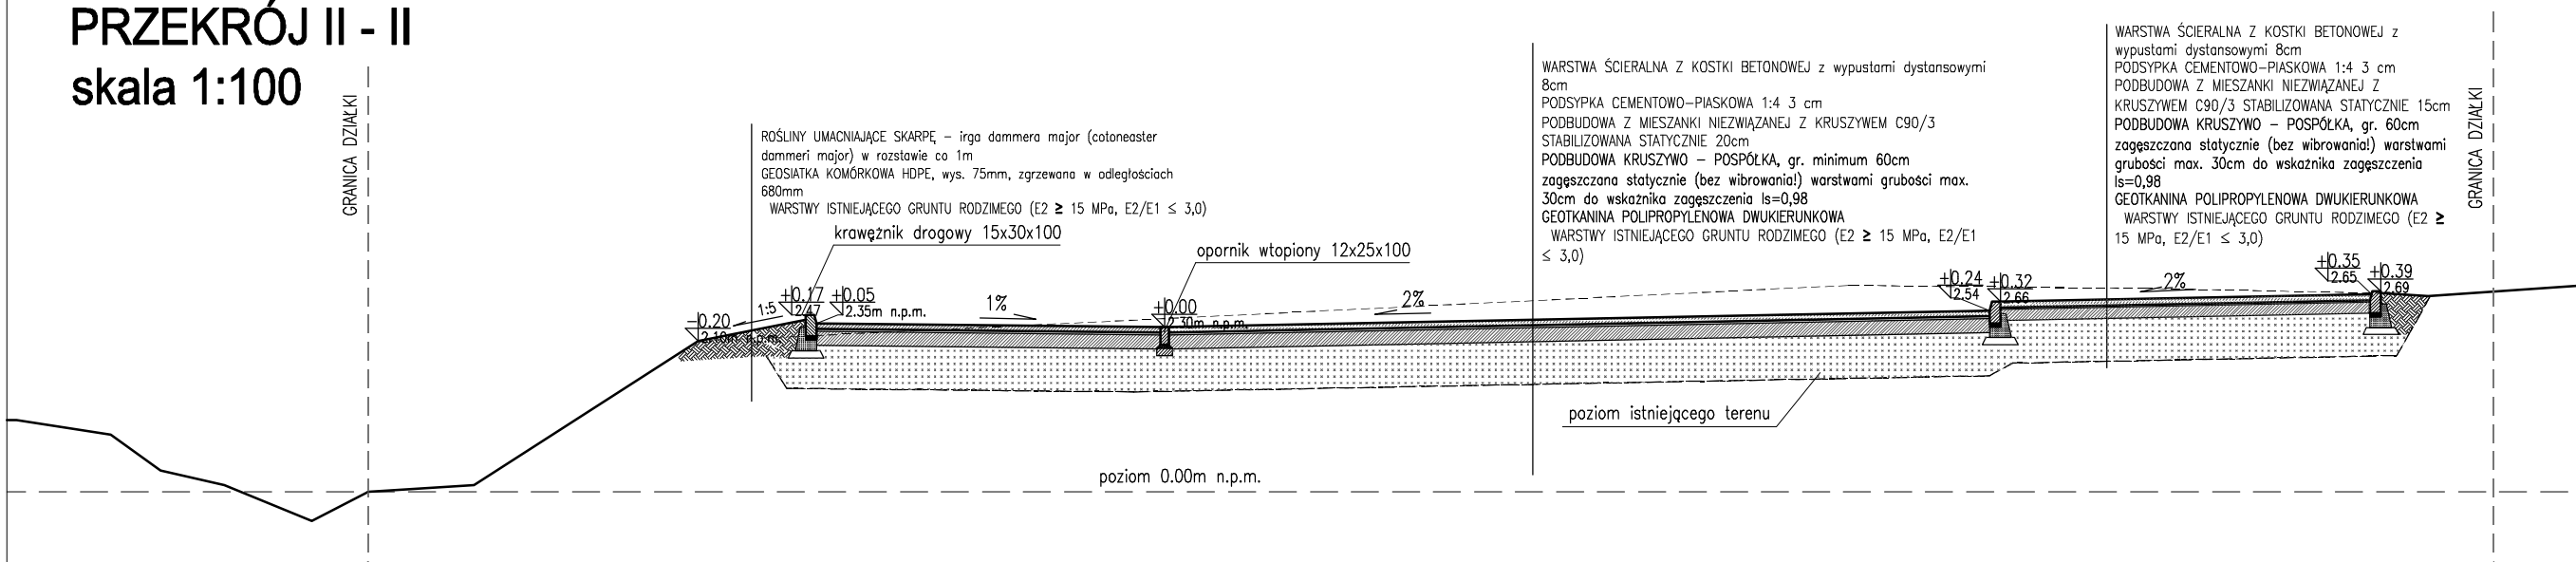

PRZEKRÓJ III - III

skala 1:100

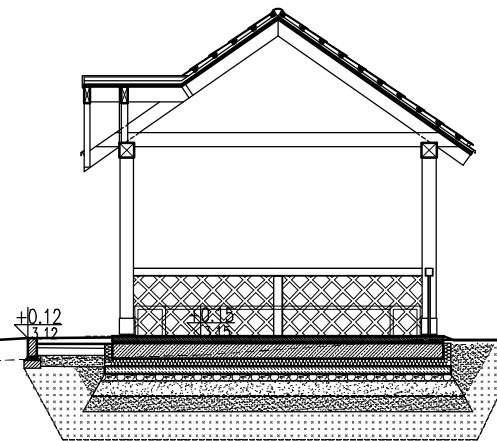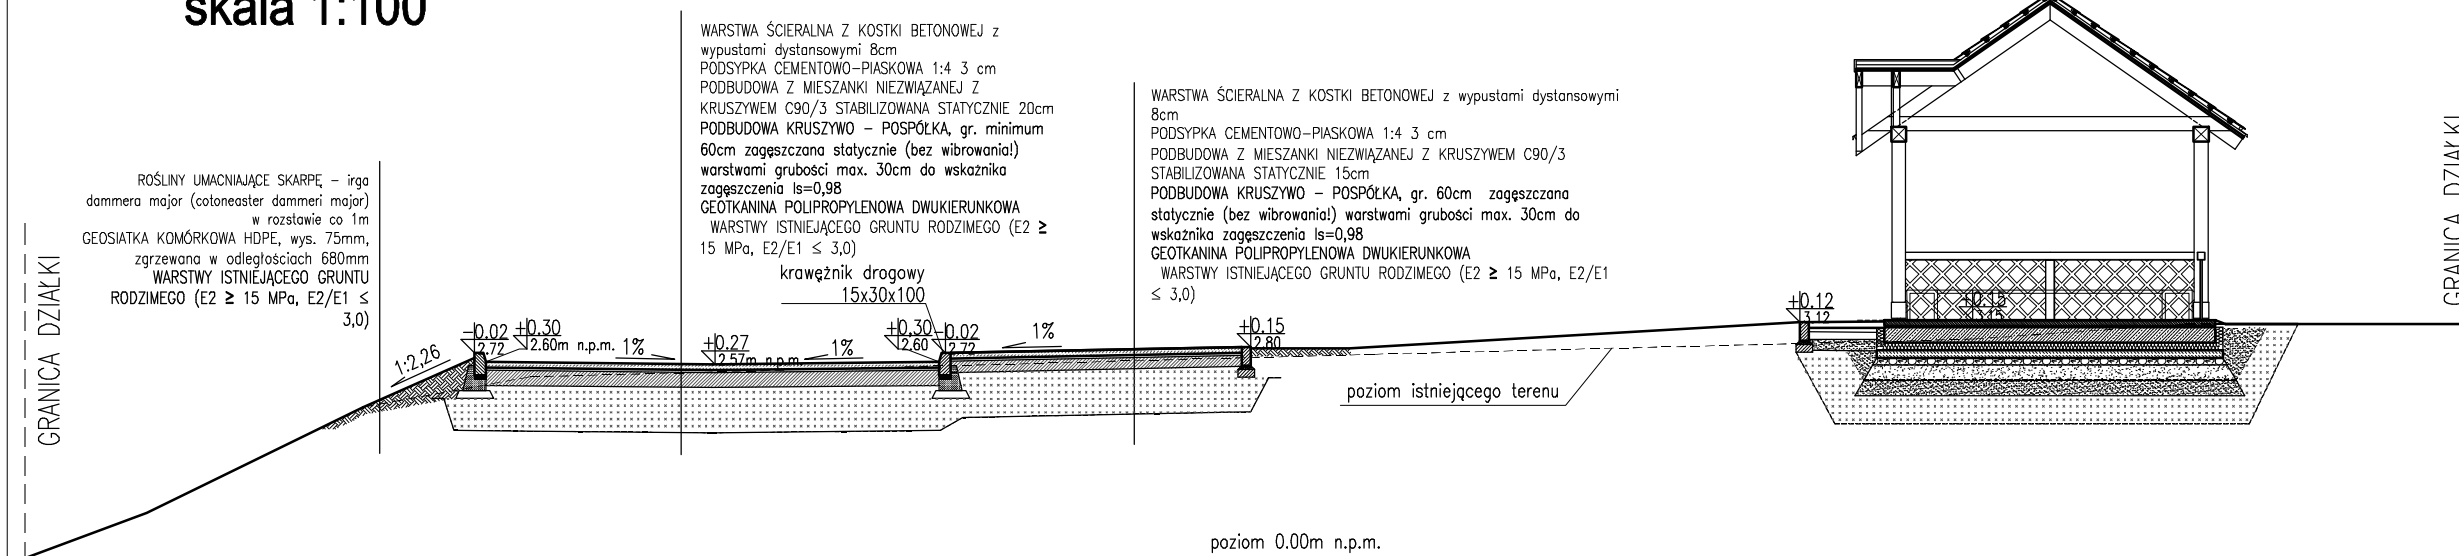

CZAPLIŃSCY - ARCHITEKCI 84-230 Rumia ul. Dokerów 16 tel. 669 255 550	
Temat: Budowa parkingu, wiaty, elementów małej architektury, nawierzchni utwardzonych, przebudowa instalacji elektroenergetycznej wraz z instalacją lamp oświetlenia zewnętrznego i stacji ładowania samochodów elektrycznych i budowa instalacji kanalizacji deszczowej	
Lokalizacja: 81-198 Kosakowo, Rewa, ul. Morska dz. nr. 300/2, obręb 221105_2.0003 Rewa	
Inwestor: Gmina Kosakowo ul. Żeromskiego 69 81-198 Kosakowo	Branża: architektura
Nazwa rysunku: PRZEKROJE NAWIERZCHNI	Faza: proj. wykonawczy
Projekt: arch. Damian Czaplinski uprawniony projektant w specjalności architektonicznej bez ograniczeń nr. POK/1192/2008	Data: 12.04.2022
	Skala: 1:100
	Nr rys.: A3 s.29