



RZUT I PIĘTRA (FRAGMENT)

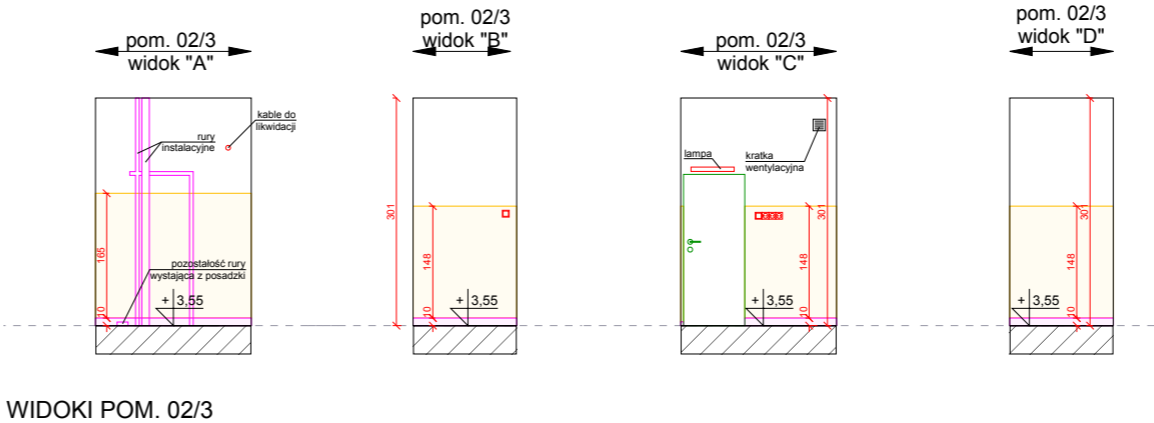

WIDOKI POM. 02/3

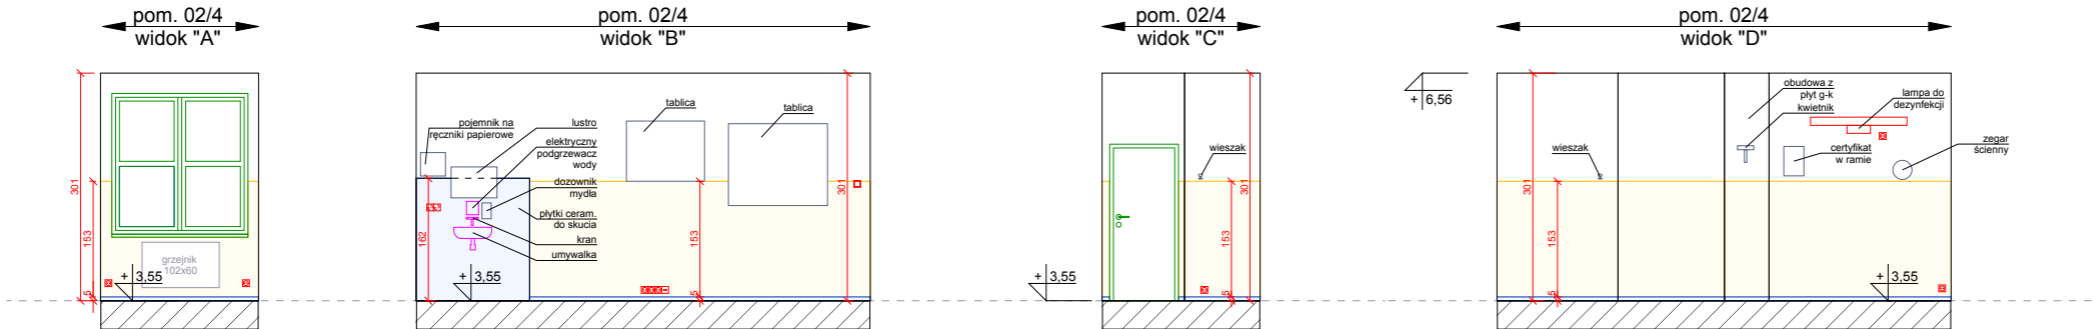

WIDOKI POM. 02/4

© ZUM ARCHITEKCI

ROZWIĄZANIA ZAWARTE W NINIEJSZYM OPRACOWANIU STANOWIĄ WYŁĄCZNĄ WŁASNOŚĆ ZUM ARCHITEKCI MOGĄ BYĆ STOSOWANE, POWIELANE ORAZ UDOSTĘPNIANE OSOBOM TRZECIM JEDYNI NA PODSTAWIE PISEMNEGO ZEZWOLENIA W.W. FIRMY Z ZASTRZEŻENIEM WSZELKICH SKUTKÓW PRAWNYCH

WSZELKIE INFORMACJE ZAWARTE NA NINIEJSZYM RYSUNKU NALEŻY ODCZYTAĆ W POWIĄZANIU Z INNYMI INFORMACJAMI ZAWARTYMI W CZĘŚCI RYSUNKOWEJ I OPISOWEJ CAŁEGO PROJEKTU

pracownia projektowa
ZUM ARCHITEKCI

ul. Grabskiego 4/10
66-400 Gorzów Wlkp.
tel. (+48) 880 98 47 98
email: info@zumarchitekci.pl
www.zumarchitekci.pl

zamierzenie
Remont wraz z aranżacją wnętrz w budynku szkoły w Kłodawie
na dz. nr ewid. 578/1 obręb nr 2 – Kłodawa gm. Kłodawa

tytuł rysunku
STAN ISTNIEJĄCY
POM. 02/3, 02/4

projektant mgr inż. arch. Marcin Żurowski nr upr. bud. LOIA/40/2010 w spec. arch. bez ograniczeń		podpis
projektant sprawdzający mgr inż. arch. Szymon Gucałto nr upr. bud. LOIA/33/2010 w spec. arch. bez ograniczeń		podpis
asystent projektanta mgr inż. arch. Magda Szwagierczak		podpis
skala 1:100 w A3 nr projektu 2116-1	data 10.03.2023r. status PROJEKT WYKONAWCZY	nr rysunku IN-2 06