



REGAŁ NR 1 RZUT

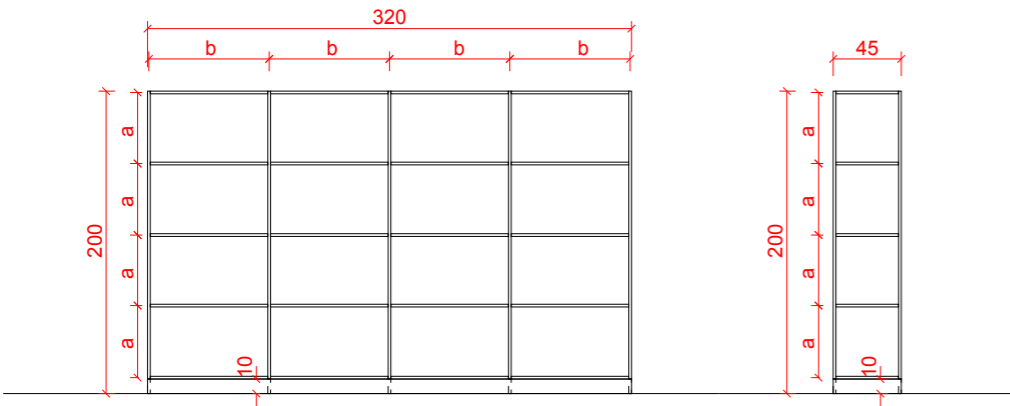


REGAŁ NR 1 WIDOKI

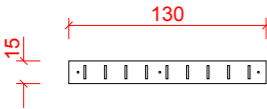


LISTWA Z WIESZAKAMI
L=130cm 4 szt.

wieszaki stalowe podójne
9 szt. x 4

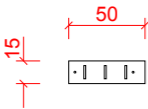


LISTWA Z WIESZAKAMI
L=50cm 2 szt.


wieszaki stalowe podójne
3 szt. x 2

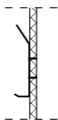

SCHEMAT WIESZAKA
PODWÓJNEGO

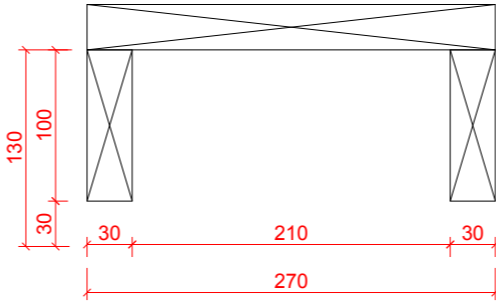

REGAŁ NR 2 RZUT

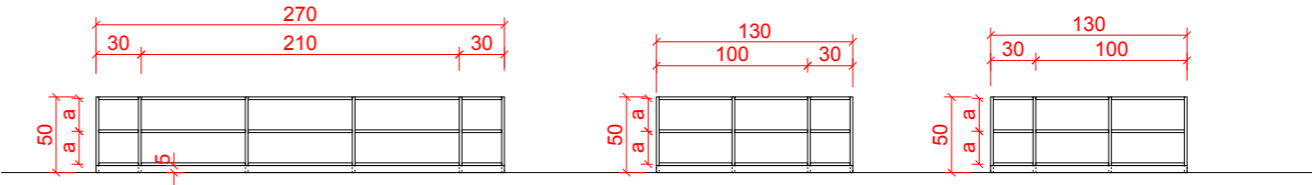

REGAŁ NR 2 WIDOKI

UWAGI:

- przed zamówieniem mebli sprawdzić powykonawczo wymiary ścian,
- regały należy wykonać z płyt meblowych MDF laminowanych o gr. 18mm w kolorze jasnoszarym w kolorze RAL7047 (telegrey), z wykończeniem brzegów okleiną,
- należy zastosować nóżki stalowe oraz listwę cokołową,
- półki montować do ścianek pionowych za pomocą kątowników stalowych 30x30x18mm i kątowników narożnikowych 50x50x23 (z mocowaniem do ściany), zastosować min. 4 kątowniki stalowe ocynk.

- listwy z wieszakami z płyty meblowej szarej w kolorze RAL7047 (telegrey) z podwójnymi wieszakami stalowymi (bez ostrych elementów),
- listwy montowane do ściany śrubami rozprężnymi do betonu M10/50,
- listwy montowane na wys. 1,4m.

© ZUM ARCHITEKCI

ROZWIĄZANIA ZAWARTE W NINIEJSZYM OPRACOWANIU STANOWIĄ WYŁĄCZNĄ WŁASNOŚĆ ZUM ARCHITEKCI MOGA BYĆ STOSOWANE, POWIELANE ORAZ UDOSTĘPNIANE OSOBOM TRZECIM JEDYNI NA PODSTAWIE PISEMNEGO ZEZWOLENIA WW. FIRMY Z ZASTRZEŻENIEM WSZELKICH SKUTKÓW PRAWNYCH

WSZELKIE INFORMACJE ZAWARTE NA NINIEJSZYM RYSUNKU NALEŻY ODCZYTAĆ W POWIĄZANIU Z INNYMI INFORMACJAMI ZAWARTYMI W CZĘŚCI RYSUNKOWEJ I OPISOWEJ CAŁEGO PROJEKTU

pracownia projektowa

ZUM ARCHITEKCI

ul. Grabskiego 4/10
66-400 Gorzów Wlkp.
tel. (+48) 880 98 47 98
email: info@zumarchitekci.pl
www.zumarchitekci.pl

zamierzenie

Remont wraz z aranżacją wnętrz w budynku szkoły w Kłodawie na dz. nr ewid. 578/1 obręb nr 2 – Kłodawa gm. Kłodawa

tytuł rysunku

**STAN PROJEKTOWANY
WYPOSAŻENIE
W POM. 01/3**

projektant

mgr inż. arch. Marcin Żurowski
nr upr. bud. LOIA/40/2010
w spec. arch. bez ograniczeń

podpis

projektant sprawdzający

mgr inż. arch. Szymon Gucałto
nr upr. bud. LOIA/33/2010
w spec. arch. bez ograniczeń

podpis

asystent projektanta

mgr inż. arch. Magda Szwagierczak

podpis

skala

1:50 w A3

data

10.03.2023r.

nr rysunku

nr projektu

2116-1

status

PROJEKT
WYKONAWCZY

**WN-3
01**