

Drzwi **D1** - 2 szt. Lewe

Drzwi wewnętrzne płycinowe do higieniczno-sanitarnych -skrzydło z otworami nawiewnymi o łącznej powierzchni min. 0,022m²

Wzmocnione dedykowane do szkół

Montowane w istniejącym otworze konstr. Ościeżnica stalowa

Skrzydło 80x200cm

Kolor dąb naturalny

Drzwi **D2** - 2 szt. Lewe

Drzwi wewnętrzne płycinowe do higieniczno-sanitarnych -skrzydło z otworami nawiewnymi o łącznej powierzchni min. 0,022m²

Wzmocnione dedykowane do szkół

Montowane w istniejącym otworze konstr. Ościeżnica stalowa

Skrzydło 80x200cm

Kolor biały

Drzwi **D3** - 2 szt. Lewe

Drzwi wewnętrzne płycinowe

Wzmocnione dedykowane do szkół

Montowane w istniejącym otworze konstr. Ościeżnica stalowa

Skrzydło 80x200cm

Wypozażone w zamek

Kolor dąb naturalny

Drzwi **D4** - 1 szt. Lewe

Drzwi wewnętrzne płycinowe

Wzmocnione dedykowane do szkół

Montowane w istniejącym otworze konstr. Ościeżnica stalowa

Skrzydło 80x200cm

Wypozażone w zamek

Kolor szary

Drzwi **D5** - 1 szt. Lewe

Drzwi wewnętrzne płycinowe


Wzmocnione dedykowane do szkół

Montowane w istniejącym otworze konstr. Ościeżnica stalowa

Skrzydło 70x200cm

Kolor biały

Wypozażone w zamek

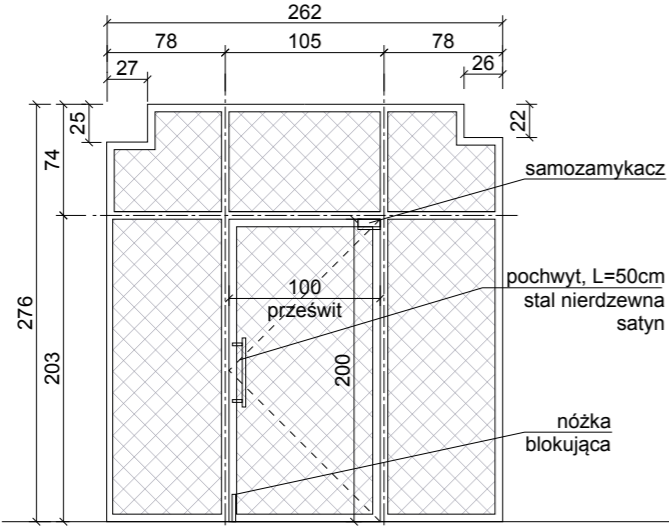


Ściana szkana **S1** z drzwiami o skrzydle wym. 100x200cm

W istniejącym otwarciu - przed zamówieniem dokonać dodatkowego obmiaru.

Szyba bezpieczna, laminowana.

Wypozażyć w samozamykacz.

Kolor ram biały

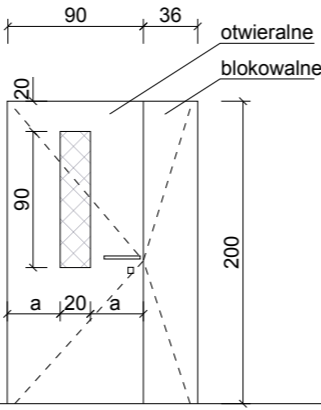

Drzwi **DZ1** - 1 szt.

Drzwi zewnętrzne stalowe z doświetłem Szyba bezpieczna, laminowana Wzmocnione dedykowane do szkół

Montowane w istniejącym otworze konstr. Ościeżnica stalowa


Wypozażone w dwa zamki

Skrzydło min. 90x200cm (skrzydło otwieralne)

Kolor zielony


Umax. = 1,3 W/(m2 · K)

SCHEMAT SPOSOBU WYMIAROWANIA OTWORÓW DRZWIOWYCH

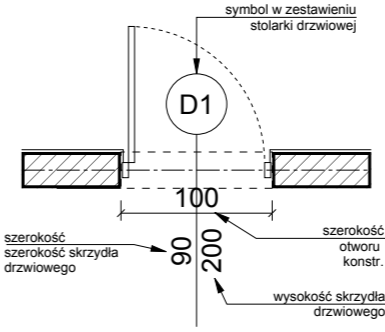

UWAGA:

- Przed zamówieniem stolarki należy sprawdzić powykonawczo wymiary otworów,
- Montaż drzwi wg wytycznych dostawcy

 szyba bezpieczna

© **ZUM ARCHITEKCI**

ROZWIĄZANIA ZAWARTE W NINIEJSZYM OPRACOWANIU STANOWIĄ WYŁĄCZNĄ WŁASNOŚĆ ZUM ARCHITEKCI MOGĄ BYĆ STOSOWANE, POWIELANE ORAZ UDOSTĘPNIANE OSOBOM TRZECIM JEDYNIENIE NA PODSTAWIE PISEMNEGO ZEZWOLENIA WW. FIRMY Z ZASTRZEŻENIEM WSZELKICH SKUTKÓW PRAWNYCH

WSZELKIE INFORMACJE ZAWARTE NA NINIEJSZYM RYSUNKU NALEŻY ODCZYTAĆ W POWIĄZANIU Z INNYMI INFORMACJAMI ZAWARTYMI W CZĘŚCI RYSUNKOWEJ I OPISOWEJ CAŁEGO PROJEKTU

pracownia projektowa

ZUM ARCHITEKCI

ul. Grabskiego 4/10
66-400 Gorzów Wlkp.
tel. (+48) 880 98 47 98
email: info@zumarchitekci.pl
www.zumarchitekci.pl

zamierzenie

Remont wraz z aranżacją wnętrz w budynku szkoły w Kłodawie na dz. nr ewid. 578/1 obręb nr 2 – Kłodawa gm. Kłodawa

tytuł rysunku

**STAN PROJEKTOWANY
ZESTAWIENIE STOLARKI**

projektant
mgr inż. arch. Marcin Żurowski
nr upr. bud. LOIA/40/2010
w spec. arch. bez ograniczeń

podpis

projektant sprawdzający
mgr inż. arch. Szymon Gucałto
nr upr. bud. LOIA/33/2010
w spec. arch. bez ograniczeń

podpis

asystent projektanta
mgr inż. arch. Magda Szwagierczak

podpis

skala

1:50 w A3

nr projektu

2116-1

data

10.03.2023r.

status PROJEKT

WYKONAWCZY

nr rysunku

WN-4

01