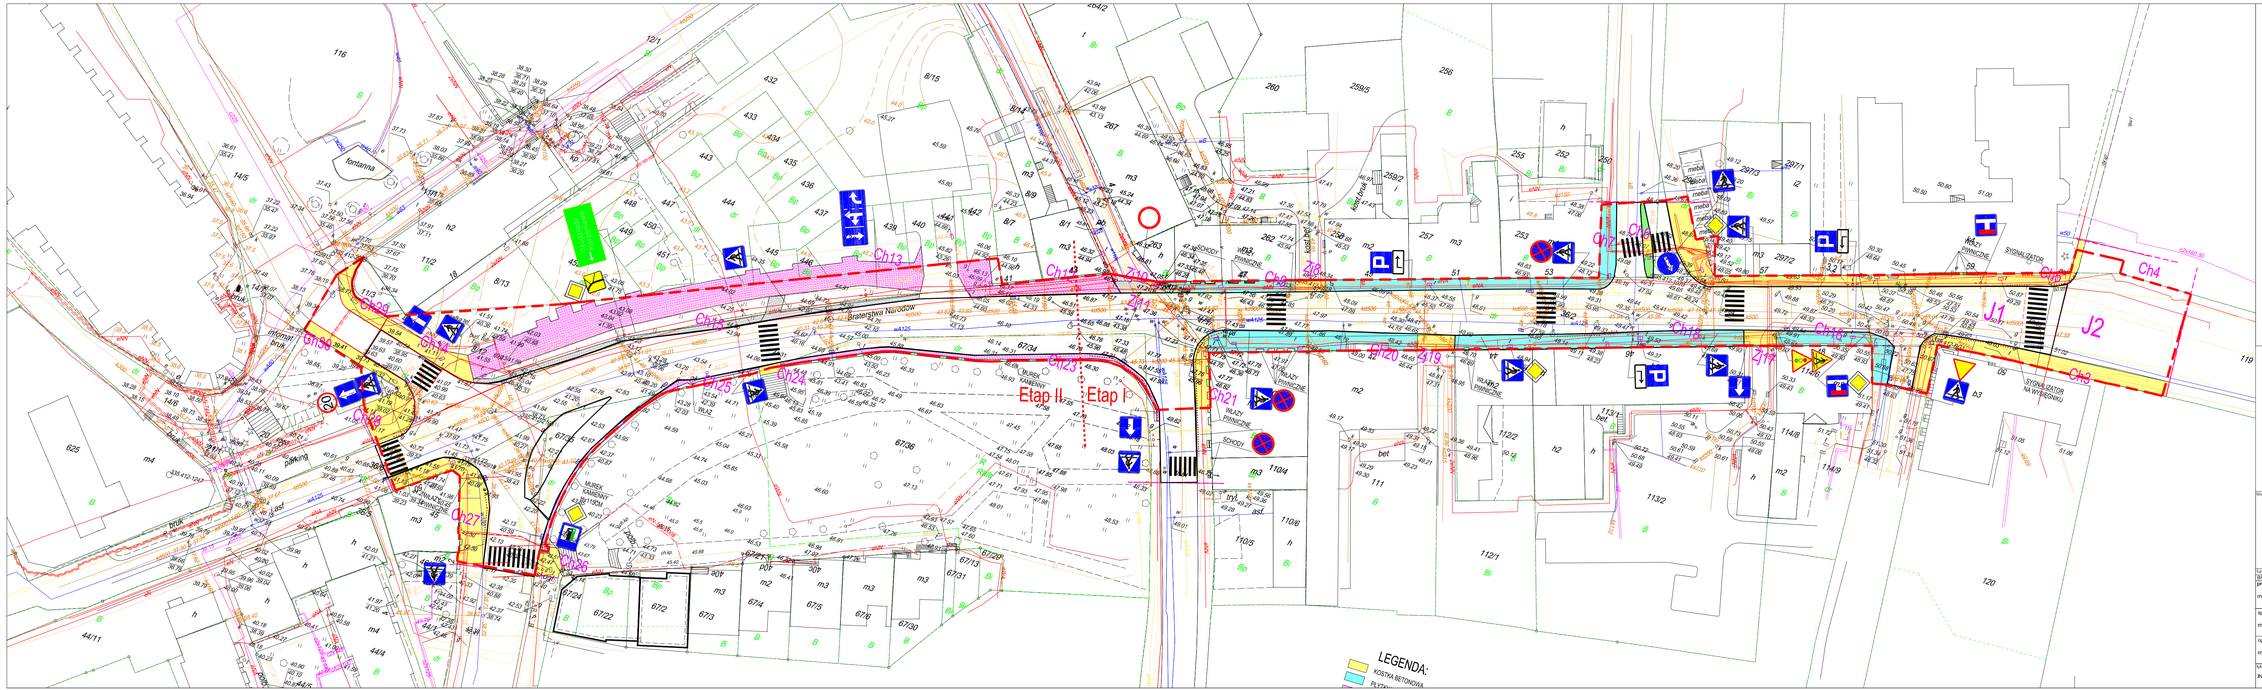

LEGENDA:
KOSTKA BETONOWA
PŁYTKI KOSTKA BETONOWA OZDOBNA (WG ZDJĘĆ)
PŁYTKI BETONOWE
PŁYTY BETONOWE
BRUK
TRAWNIK
TRAWNIK
ASFALT
KRAWĘŻNIK KAMIENNY
KRAWĘŻNIK BETONOWY
SŁUP OŚWIETLENIOWY
SZAFKA ENERGETYCZNA
STUDNIA TELEFONICZNA
WPUST DESZCZOWY
STUDNIA GAZOWA
BARIERKA Z ŁAŃCUCHEM

Dane projektowe:
ZAKŁAD PROJEKTOWANIA, NADZORU I USŁUG CONSULTINGOWYCH
INŻDRÓG s.c.
Krystyna i Wiesław Łuszyńscy
adres biura:
ul. Chemiczna 106A,39, 86-300 Grudziądz
tel/fax (056) 4638042, kom. 606 100 100
NIP 879-10-14-345

Inwestor:
Urząd Miejski w Kwidzynie
ul. Warszawska 19
82-500 Kwidzyn

Data projektu:
03.17-06

Nazwa projektu:
Przebudowa ulicy Braterstwa Narodów w Kwidzynie

Branża projektu: DROGOWA
Nazwa rysunku: INWENTARYZACJA

Nazwisko, imię i stanowisko | Numer i zakres uprawnień | podpis

BRANŻA DROGOWA

projektant
mgr inż. Wiesław Łuszyński
Uprawnienia nr UAN-IV-8346/56/TO/96 do projektowania bez ograniczeń w specjalności konstrukcyjno-budowlanej w zakresie dróg, kolejowych dróg startowych i manipulacyjnych

sprawdzający
mgr inż. Edyta Misiak
Uprawnienia nr KUP/0134/POOD/09 do projektowania bez ograniczeń w specjalności drogowej

opracowujący
mgr inż. Krystyna Łuszyńska

Nazwa rysunku: INWENTARYZACJA
Nr rysunku: 1
Skala rysunku: 1:500
Data rysunku: październik 2017