DRĄŻKI M1
WIDOK/SKALA 1:25

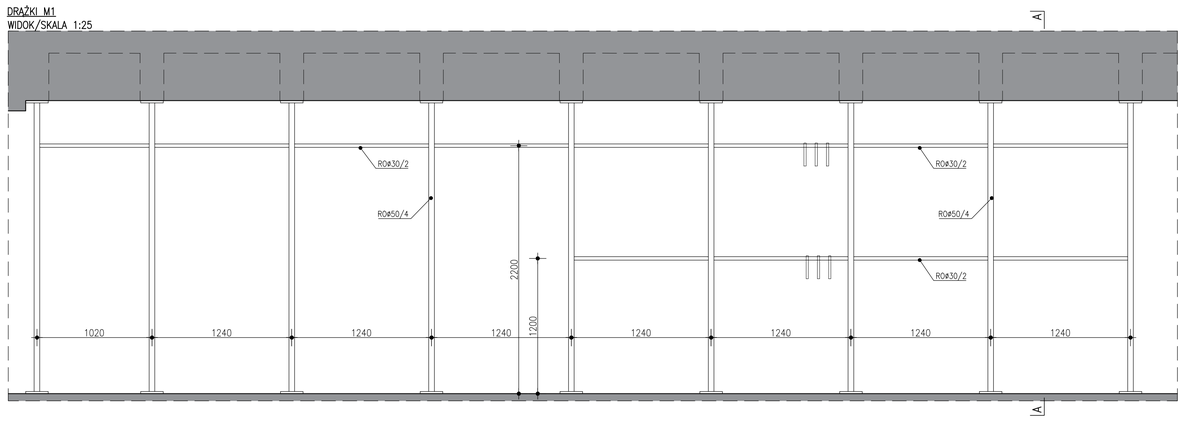

DRĄŻKI M1
PRZEKRÓJ A–A/SKALA 1:25

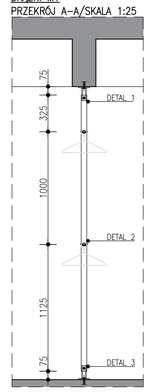

DETAL 1
PRZEKRÓJ/SKALA 1:5

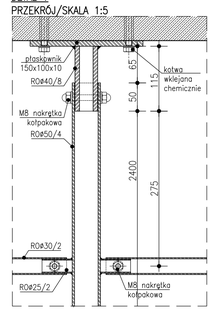

DRĄŻKI M1*
WIDOK/SKALA 1:25

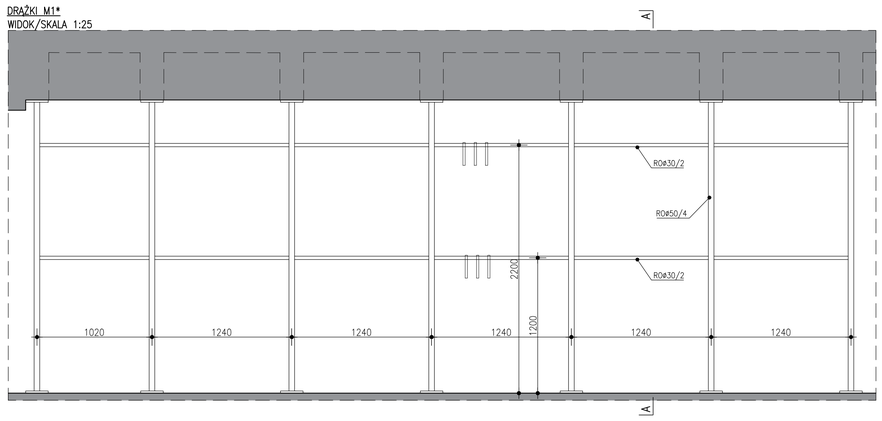

DRĄŻKI M1*
PRZEKRÓJ A–A/SKALA 1:25

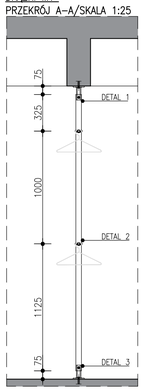

DETAL 2
PRZEKRÓJ/SKALA 1:5

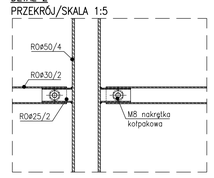

DETAL 4
PRZEKRÓJ/SKALA 1:5

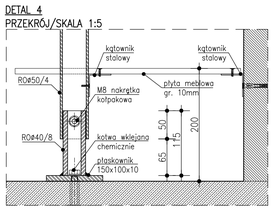

DETAL 3
PRZEKRÓJ/SKALA 1:5

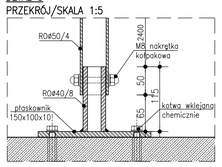

DRĄŻKI M4
WIDOK/SKALA 1:25

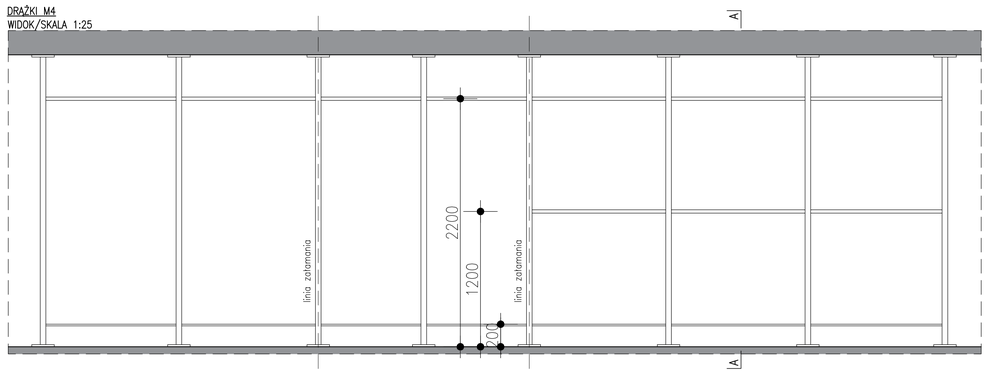

DRĄŻKI M4
PRZEKRÓJ A–A/
SKALA 1:25

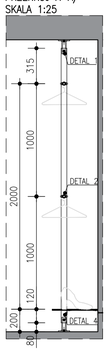

MAGAZYN KOSTIUMÓW
RZUT/SKALA 1:100

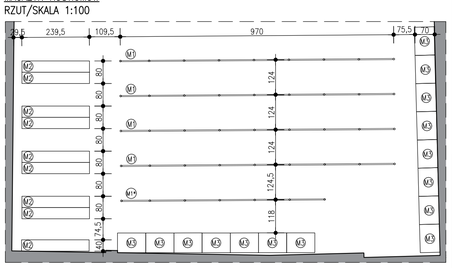

MAGAZYN REKWIZYTÓW
RZUT/SKALA 1:100

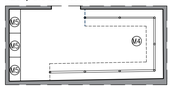

SZAFA NA BUTY M2
WIDOK I RZUT/SKALA 1:25

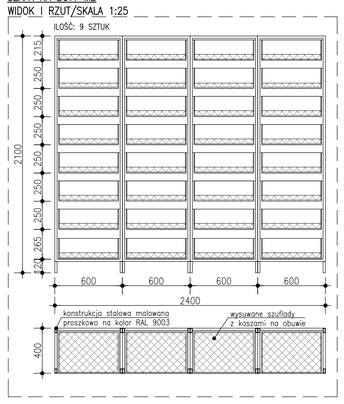

SZAFA ZAMYKANA M3
WIDOKI I RZUT/SKALA 1:25

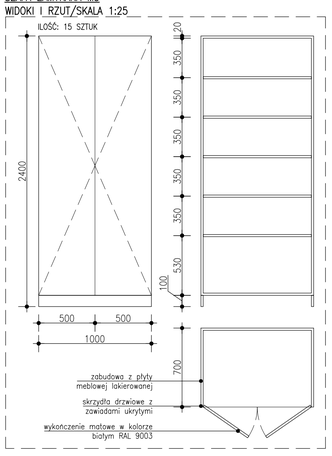

SZAFA NA BUTY M5
WIDOK I RZUT/SKALA 1:25

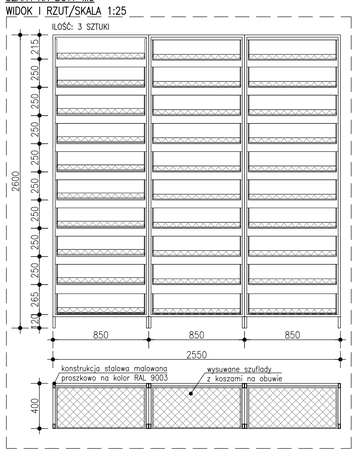

UWAGA:

1. elementy stalowe wymiarowane w milimetrach
2. spawy należy zeszlifować na gładko
3. spawy pachwinowe wykonać jako niewidoczne
4. wszystkie elementy stalowe zabezpieczyć antykorozyjnie poprzez ocynkowanie ogniowe
5. wskazane elementy stalowe malować natryskiem
6. całość malowana na kolor biały mat RAL 9003

rewizja nr	data	projektant	podpis

TEN RYSUNEK OBJĘTY JEST PRAWAMI AUTORSKIMI FIRMY WARSZTAT ARCHITEKTURY
NIE MOŻE BYĆ UŻYWANY ORAZ REPRODUKOWANY W CZĘŚCI LUB CAŁOŚCI BEZ PISEMNEJ ZGODY

WSZYSTKIE INFORMACJE OTRZYMANE DROGĄ ELEKTRONICZNĄ WAŻNE SĄ WYŁĄCZNIE WRAZ Z ODPOWIEDNIM WYDRUKIEM I PODPISEM

INWESTOR
TEATR WYBRZEŻE
ul. Św. Ducha 2, 80–834 GDAŃSK

PROJEKT
MODERNIZACJA POMIESZCZEŃ ZAPLECZA BUDYNKU GŁÓWNEGO TEATRU WYBRZEŻE
GDAŃSK UL. ŚW. DUCHA 2
działka nr 236, obr. 89

WAPA WARSZTAT ARCHITEKTURY
81-844 SOPOT, Armii Krajowej 85, tel./faks (58) 551-45-59, www.wapa.pl, pracownia@wapa.pl

GŁÓWNY PROJEKTANT
dr inż. arch.
KRZYSZTOF KOZŁOWSKI
upr. nr 3894/GD/89

PROJEKTANT
mgr inż. arch. MARIA PUCHALSKA
mgr inż. arch. MONIKA SZARLEJA
mgr inż. arch. MIKOŁAJ ANDRZEJEWSKI

SPRAWDZAJĄCY
mgr inż. arch.
ROMAN DURKIEWICZ
upr. bud. nr 5800/GD/94

NAZWA OPRACOWANIA
PROJEKT WYKONAWCZY

BRANŻA	NR TECZKI	FAZA
ARCHITEKTURA	A3	PW

RYSUNEK
MAGAZYNY KOSTIUMÓW I REKWIZYTÓW
WYPOSAŻENIE MEBLOWE

SKALA	NR RYSUNKU
1:5, 1:25, 1:100	3.19

DATA
06.03.2023

NAZWA PLIKU
TEATR_ADM_MAGAZYN KOSTIUMÓW.dwg