KORYTARZ III PIĘTRO
RZUT /SKALA 1:100

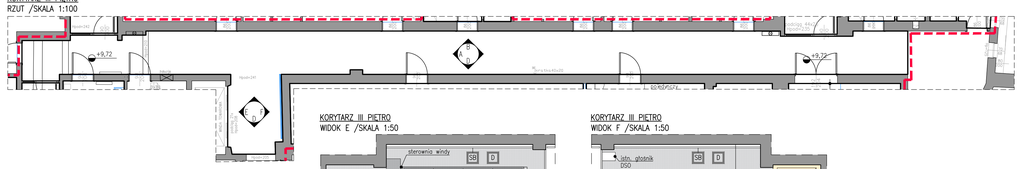

KORYTARZ III PIĘTRO
WIDOK E /SKALA 1:50

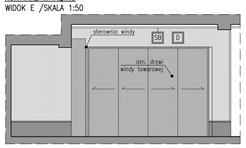

KORYTARZ III PIĘTRO
WIDOK F /SKALA 1:50

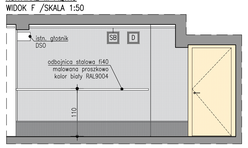

KORYTARZ III PIĘTRO
WIDOK A /SKALA 1:50

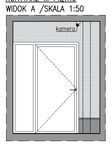

KORYTARZ III PIĘTRO
WIDOK D /SKALA 1:50

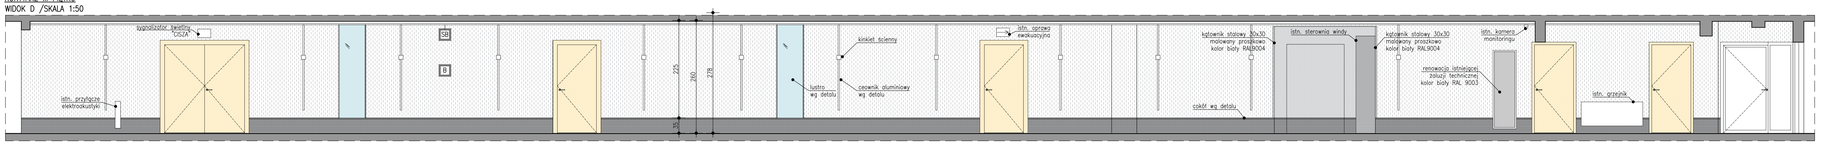

KORYTARZ III PIĘTRO
WIDOK B /SKALA 1:50

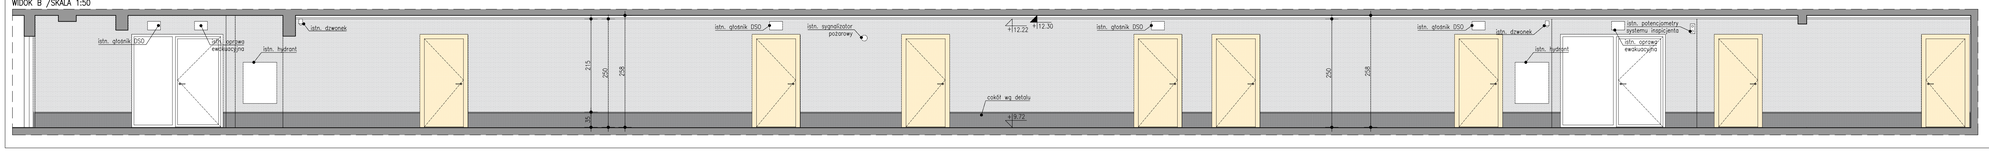

KOLORYSTYKA

A — farba akrylowa o wzmocnionej odporności na zarysowania, kolor szary NCS S 5000-N

B — tapeta winylowa z fakturą o efekcie tekstylnym kolor biały

C — farba akrylowa kolor biały NCS S 0500-N

D — farba akrylowa kolor jasnoszara NCS S 1002-N

SA — farba akrylowa kolor szary NCS S 5000-N

SB — farba akrylowa kolor biały NCS S 0500-N

UWAGA:
istniejące lokalizacje gniazd ściennych do pozostawienia

rewizja nr	data	projektant	podpis

TEN RYSUNEK OBJĘTY JEST PRAWAMI AUTORSKIMI FIRMY WARSZTAT ARCHITEKTURY
NIE MOŻE BYĆ UŻYWANY ORAZ REPRODUKOWANY W CZĘŚCI LUB CAŁOŚCI BEZ PISEMNEJ ZGODY
WSZYSTKIE INFORMACJE OTRZYMANE DROGĄ ELEKTRONICZNĄ, WAŻNE SĄ WYŁĄCZNIE WRAZ Z ODPOWIEDNIM WYDRUKIEM I PODPISEM

INWESTOR
TEATR WYBRZEŻE
ul. Św. Ducha 2, 80-834 GDAŃSK

PROJEKT
MODERNIZACJA POMIESZCZEŃ ZAPLECZA BUDYNKU GŁÓWNEGO TEATRU WYBRZEŻE
GDAŃSK UL. ŚW. DUCHA 2
działka nr 236, obr. 89

WAPA WARSZTAT ARCHITEKTURY
81-844 SOPOT, Aleja Niepodległości 85, tel./faks (58) 551 45 58, www.wapa.pl, pracownia@wapa.pl

GŁÓWNY PROJEKTANT
dr inż. arch.
KRZYSZTOF KOZŁOWSKI
upr. nr 3894/GD/89

PROJEKTANT
mgr inż. arch. MARIA PUCHALSKA
mgr inż. arch. MONIKA SZARLEJA
mgr inż. arch. MIKOŁAJ ANDRZEJEWSKI

SPRAWDZAJĄCY
mgr inż. arch.
ROMAN DURKIEWICZ
upr. bud. nr 5800/GD/94

NAZWA OPRACOWANIA
PROJEKT WYKONAWCZY

BRANŻA	NR TECZKI	FAZA
ARCHITEKTURA	A3	PW

RYSUNEK
KORYTARZ III PIĘTRA
ROZWINIĘCIA ŚCIAN; KOLORYSTYKA

SKALA	NR RYSUNKU
1:100	3.8

DATA
06.03.2023

NAZWA PLIKU
TEATR_ADM_KLADY ŚCIAN_PW.dwg