


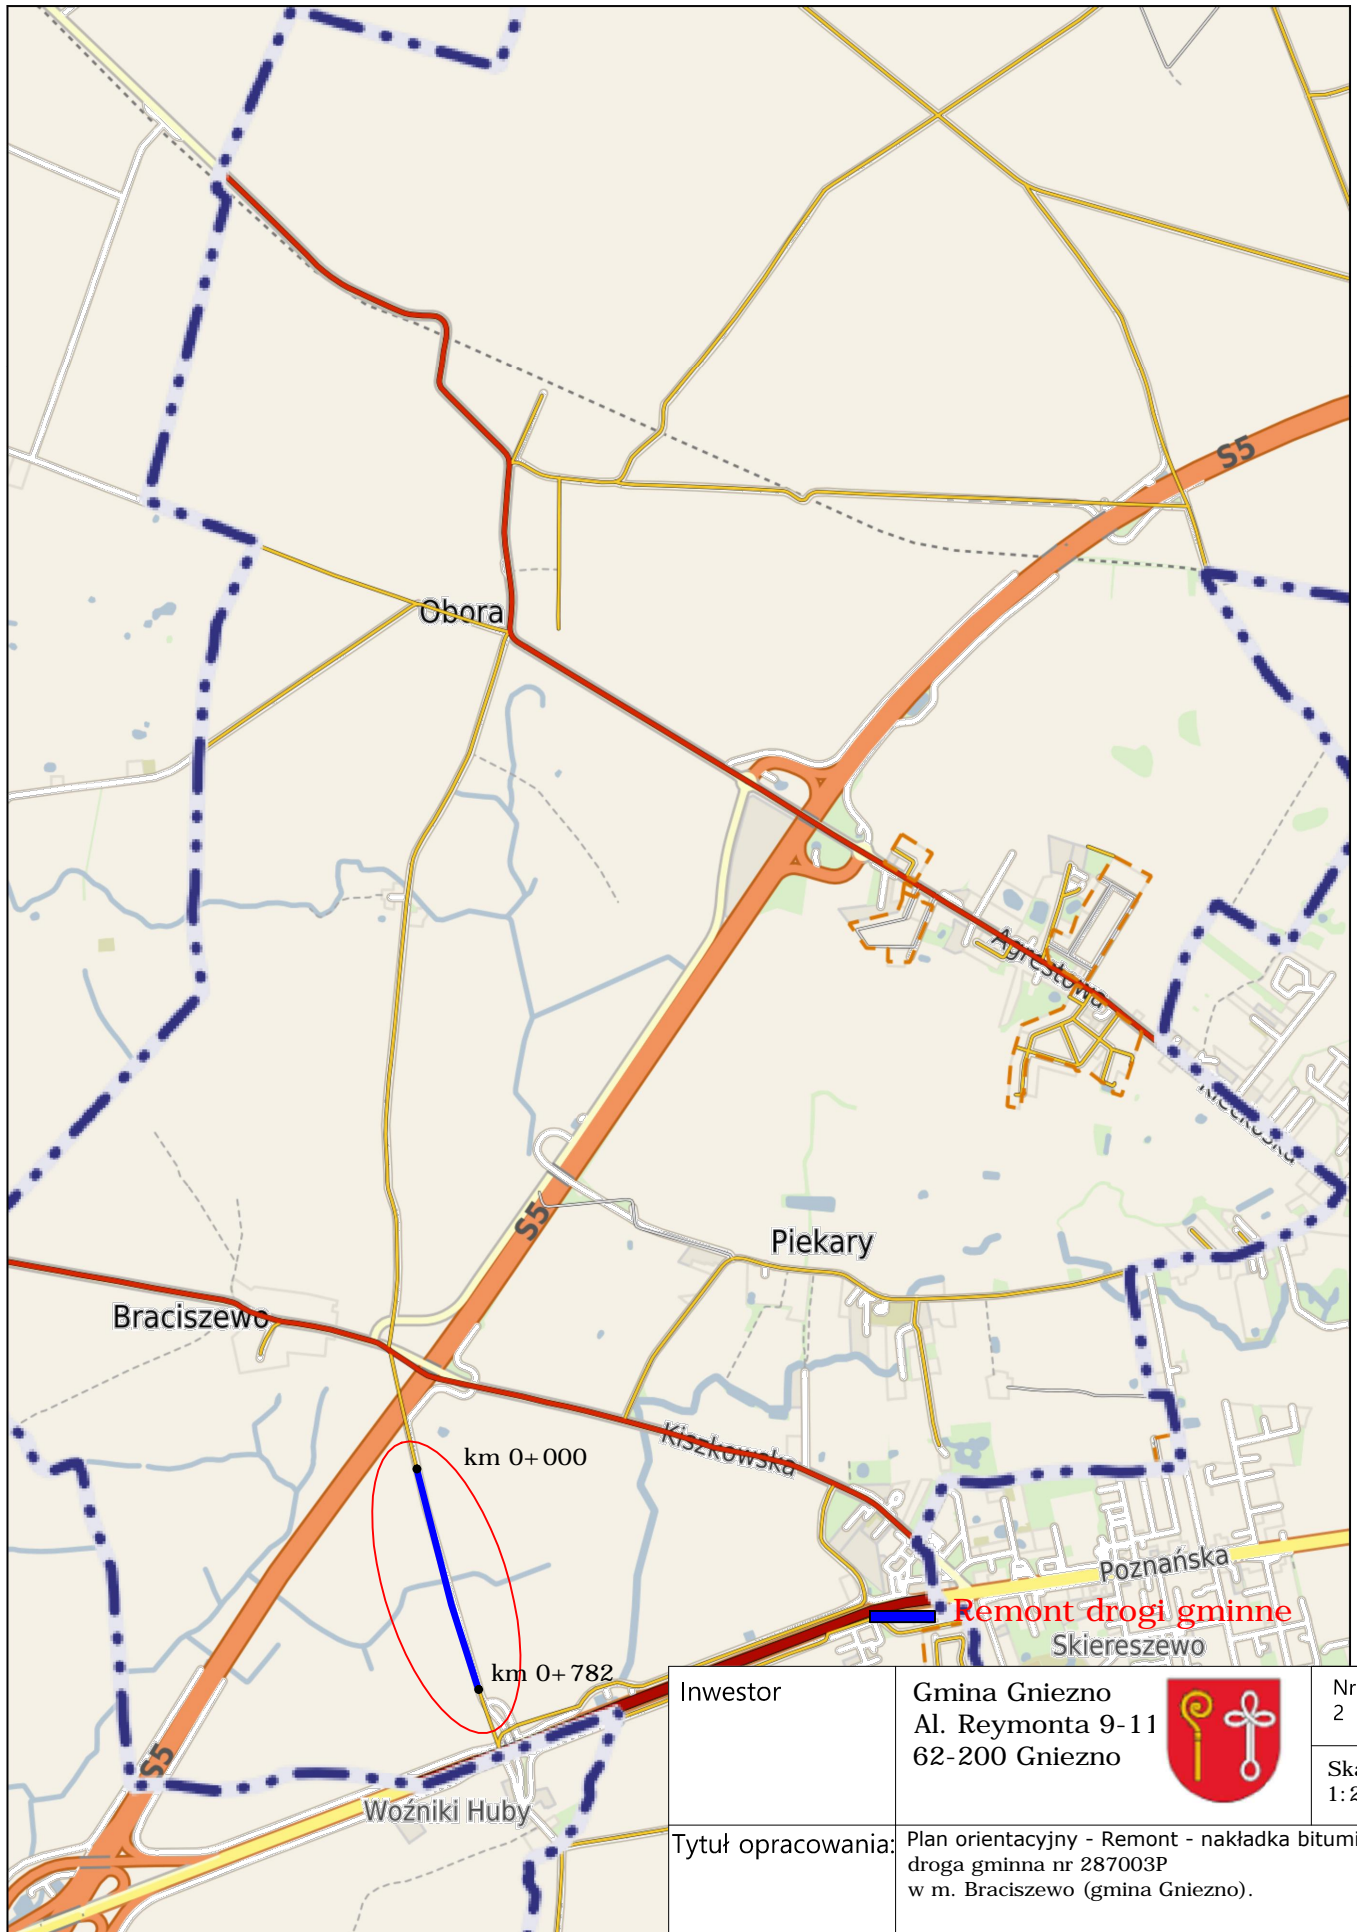


Gniezno - System Informacji Przestrzennej

skala 1 : 25000



Inwestor	Gmina Gniezno Al. Reymonta 9-11 62-200 Gniezno		Nr ark. 2
Tytuł opracowania:	Plan orientacyjny - Remont - nakładka bitumiczna droga gminna nr 287003P w m. Braciszewo (gmina Gniezno).		Skala 1:25000
Obiekt:	Droga gminna nr 287003P w m. Braciszewo		
Opracował:	mgr inż. Przemysław Lewandowski		