
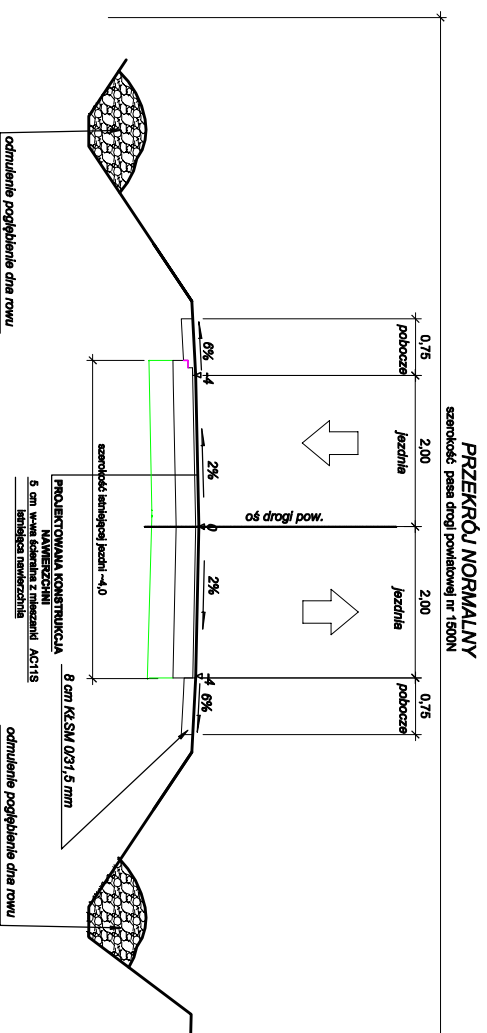


# PRZEMKRU NORMALNY

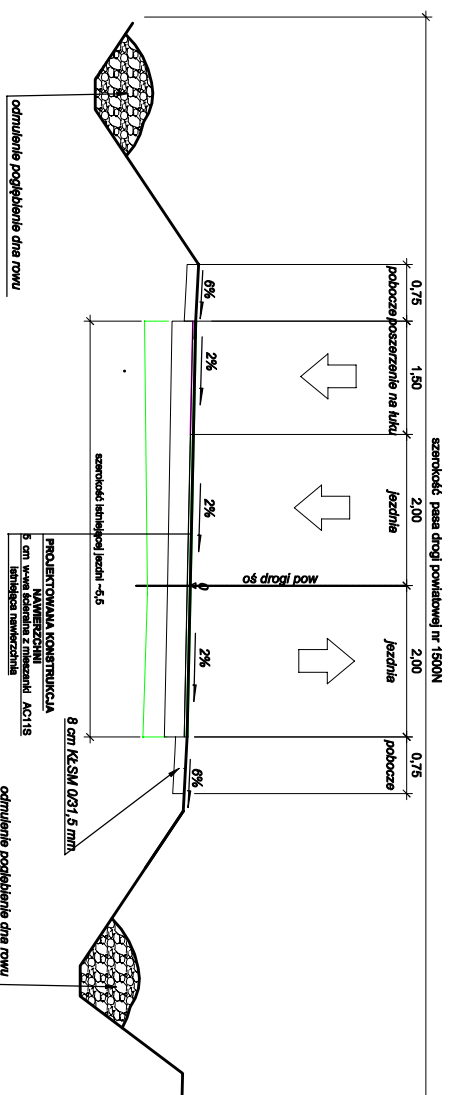

PROJEKT	Przebudowa drogi powiatowej nr 1500N Dębówko – Kobylchoa – Trekówko - dr. woj. Nr 600		
LOK	km 6+096 – 8+970		
NAZWA RYSUNKU	Przekrój konstrukcyjny		
PROJEKTOWAŁ	Janusz Skrobiński nr upr.437/OL/ 94		
SKALA 1:50	DATA -05 - 2021	RYS. NR3	