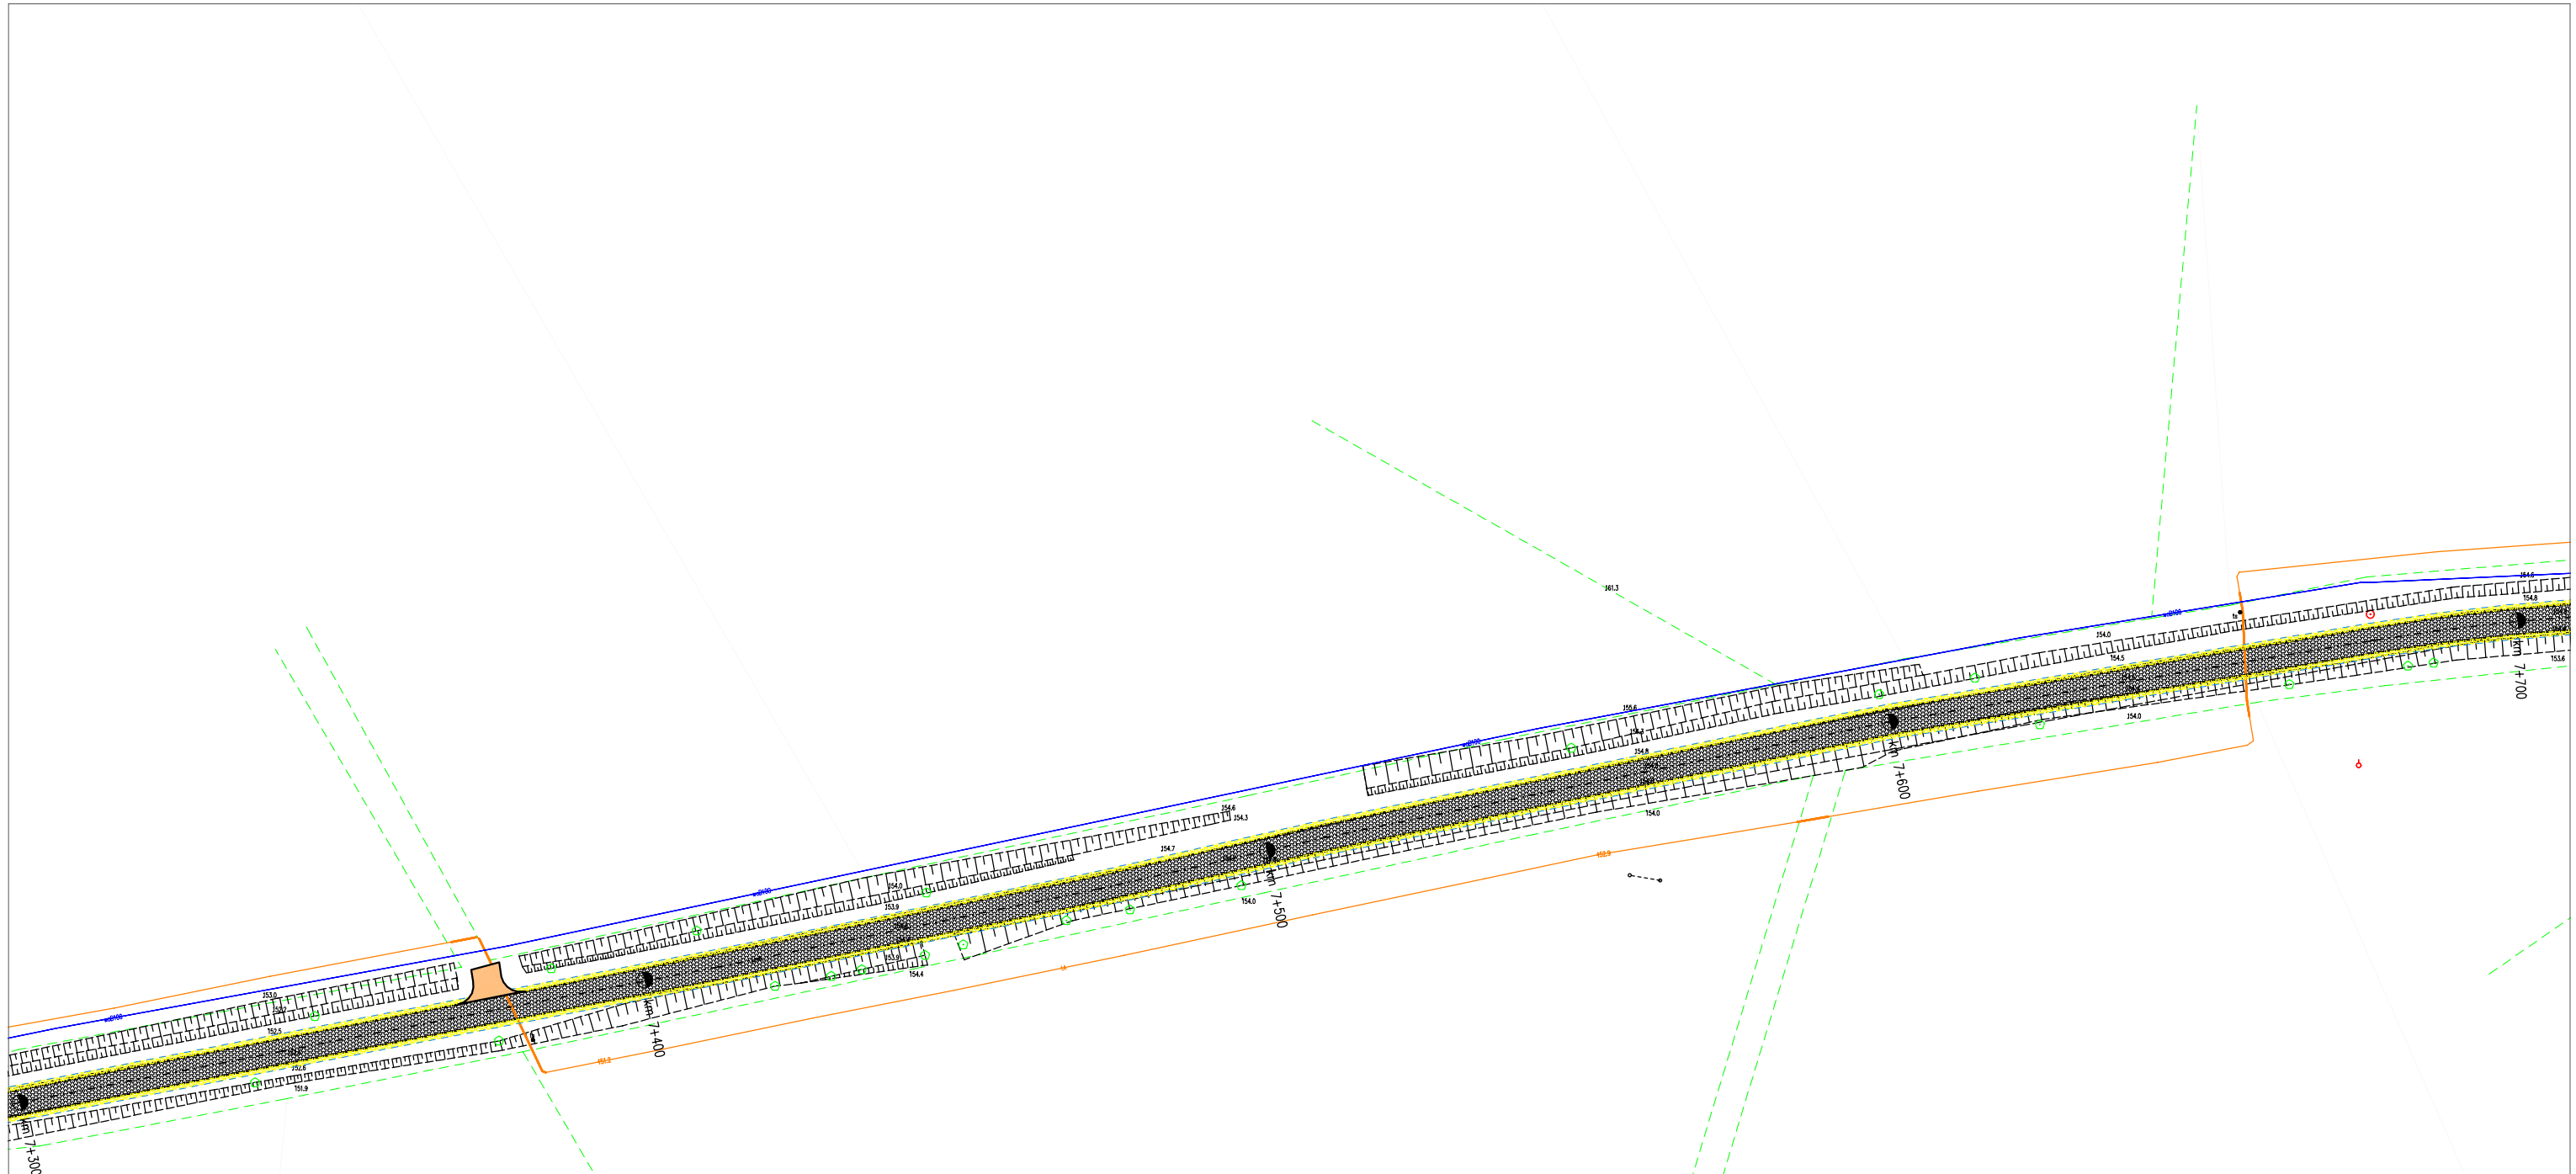

LEGENDA

- projektowana nawierzchnia
- projektowane pobocze
- projektowana krawędz pobocza
- granice
- zjazdy z kruszywa

PROJEKT	Przebudowa drogi powiatowej nr 1500N Dębówko – Kobyłocha – Trelkówko - dr. woj. Nr 600	
NAZWA RYSUNKU	Plan zagospodarowania terenu	
OPRACOWAŁ	JANUSZ SKROBINSKI NR UPR. 437/94/OL	
SKALA 1:1000	DATA 06-2020	RYS NR 2.3