


MAPA DO CELÓW PROJEKTOWYCH
Wykonano przez firmę DROBCEK S.C. USŁUGI GEODEZYJNE
Mapa w skali 1:500 o treści S+U+E
Identyfikator zgłoszenia:
WGI-RZG.6640.1.2642.2021

Województwo: śląskie
Powiat: gliwicki
Jedn. ewidencyjna: Pyskowice 240502_1
Obręb: 0001, Pyskowice
Obiekt: Pyskowice, ul. Targowa dz. nr 531/30
Układ współrzędnych: PUWP 2000 strefa 6
Poziom odniesienia: PL-EVRF2007-NH
Sektory mapy: 6.132.26.03.2.1; 6.133.26.23.4.3

Przedmiotem mapy nie mogą być budynki usytuowane w odległości mniejszej lub równej 4,0m od granic działki przedmiotowej oraz inne obiekty budowlane usytuowane w odległości mniejszej lub równej 3,0m od granic działki przedmiotowej.

LEGENDA:
Punkt wysokościowy
Zakres opracowania
Unikatowy symbol przeznaczenia terenu
Linie rozgraniczające tereny o różnym przeznaczeniu

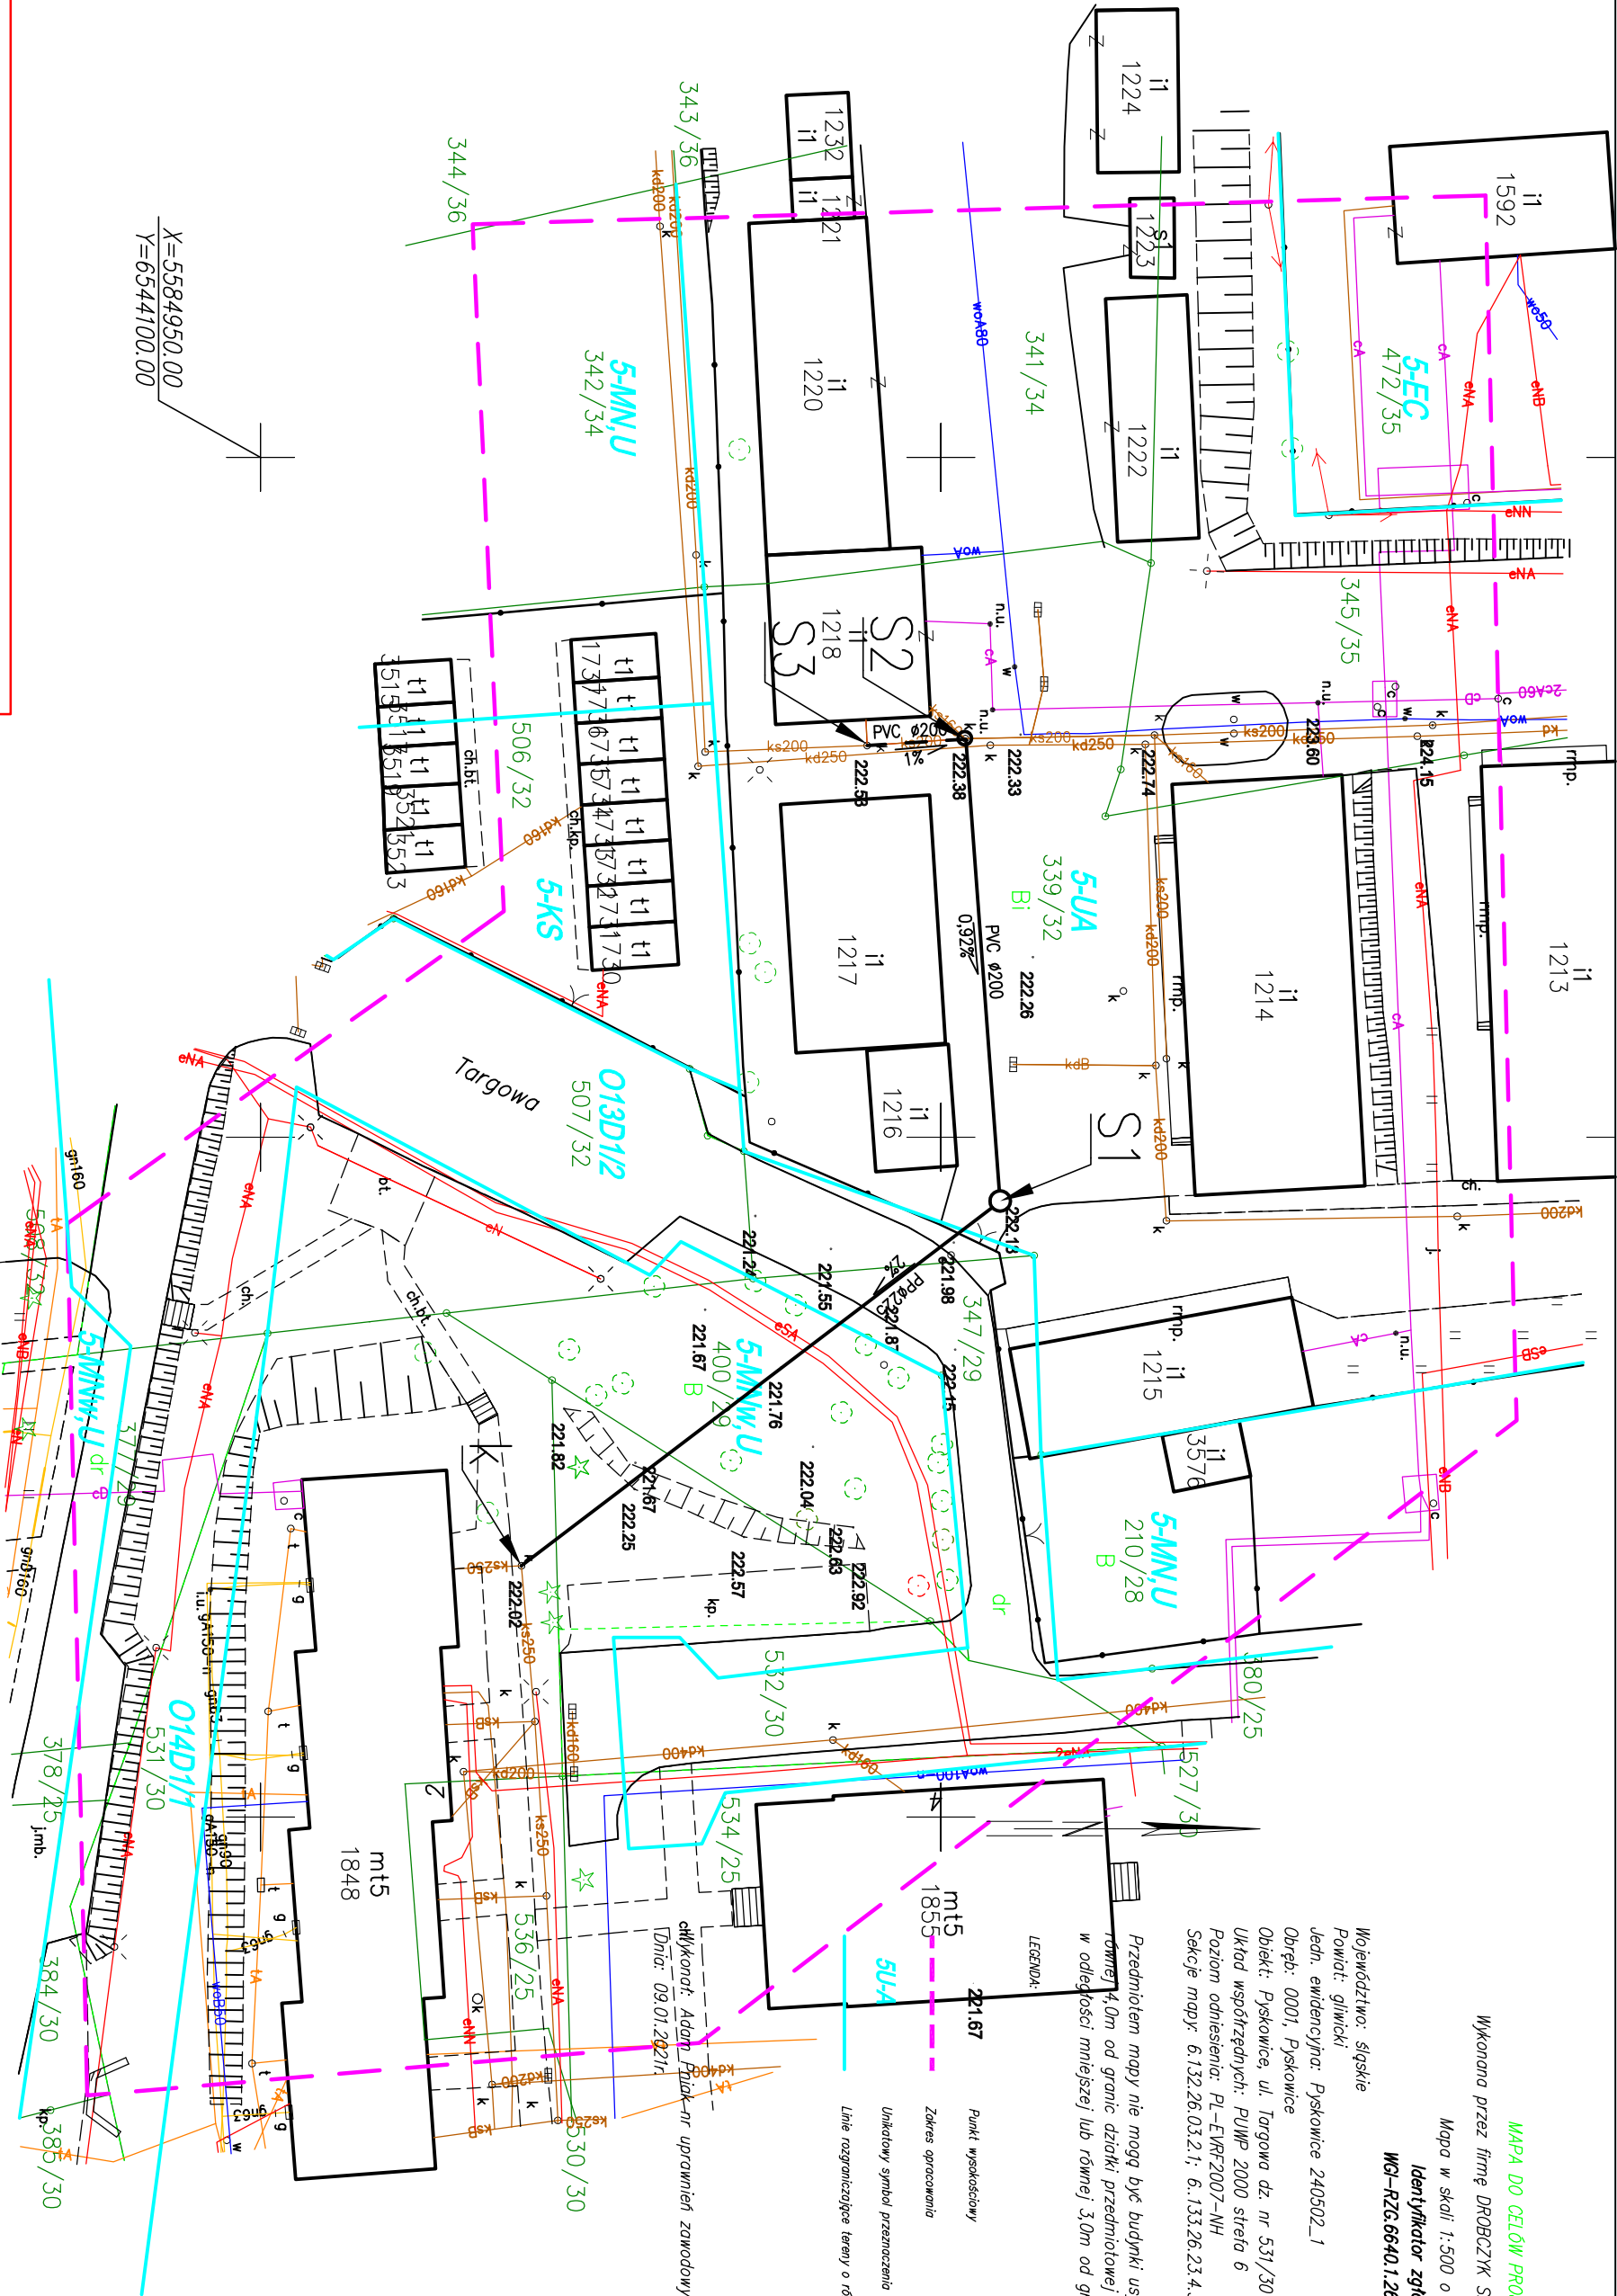


X=5584950.00
Y=6544100.00

Oświadczam, że niniejszy dokument został opracowany w wyniku prac geodezyjnych, których rezultaty zawiera powyższy zwerifikowany operat techniczny. Jestem świadomy odpowiedzialności karnej za złożenie fałszywego oświadczenia.	
Identyfikator zgłoszenia prac geodezyjnych	WGI-RZG.6640.1.2242.2020
Nazwa organu SGiK, który otrzymał zgłoszenie prac	Starosta Gliwicki
Wykonawca prac geodezyjnych:	DROBCEK S.C. USŁUGI GEODEZYJNE
Imię i nazwisko oraz nr upr. zawodowych kierownika prac	Adam Pińsk nr upr. 7947/90/Kt
Numer protokołu weryfikacji	WGI-RZG.6640.1.2242.2020_16603
Data wystawienia protokołu weryfikacji	13.11.2021r.

LEGENDA:

- PROJEKTOWANA SIĘĆ KANALIZACJI SANITARNEJ

Poświadczam za zgodność z oryginałem mapy do celów projektowych
Weronika Przybycin nr. upr. bud. SLK/8702/PBS/19
29.08.2023r

<div>Investor: PWiK Sp. z o.o. - Gliwice</div> <div>Budowa sieci kanalizacji sanitarnej w rejonie budynku nr 2 przy ul. Targowej w Pyskowicach.</div> <div>Projekt zagospodarowania terenu</div>	Podziałka: 1:500		Data	Nazwisko	Podpis
	Stadium: PB	Projektował:	08 2023r	Weronika Przybycin <small>upr. bud. SLK/8702/PBS/19</small>	
		Sprawdził:			
<div></div>	Nr proj. PB-140	Nr rys. PB-140-R-01			Arkusz
PRZEDSIĘBIORSTWO WODOCIĄGÓW I KANALIZACJI Sp. z o.o.					