


STUDNIA PREFABRYKOWANA

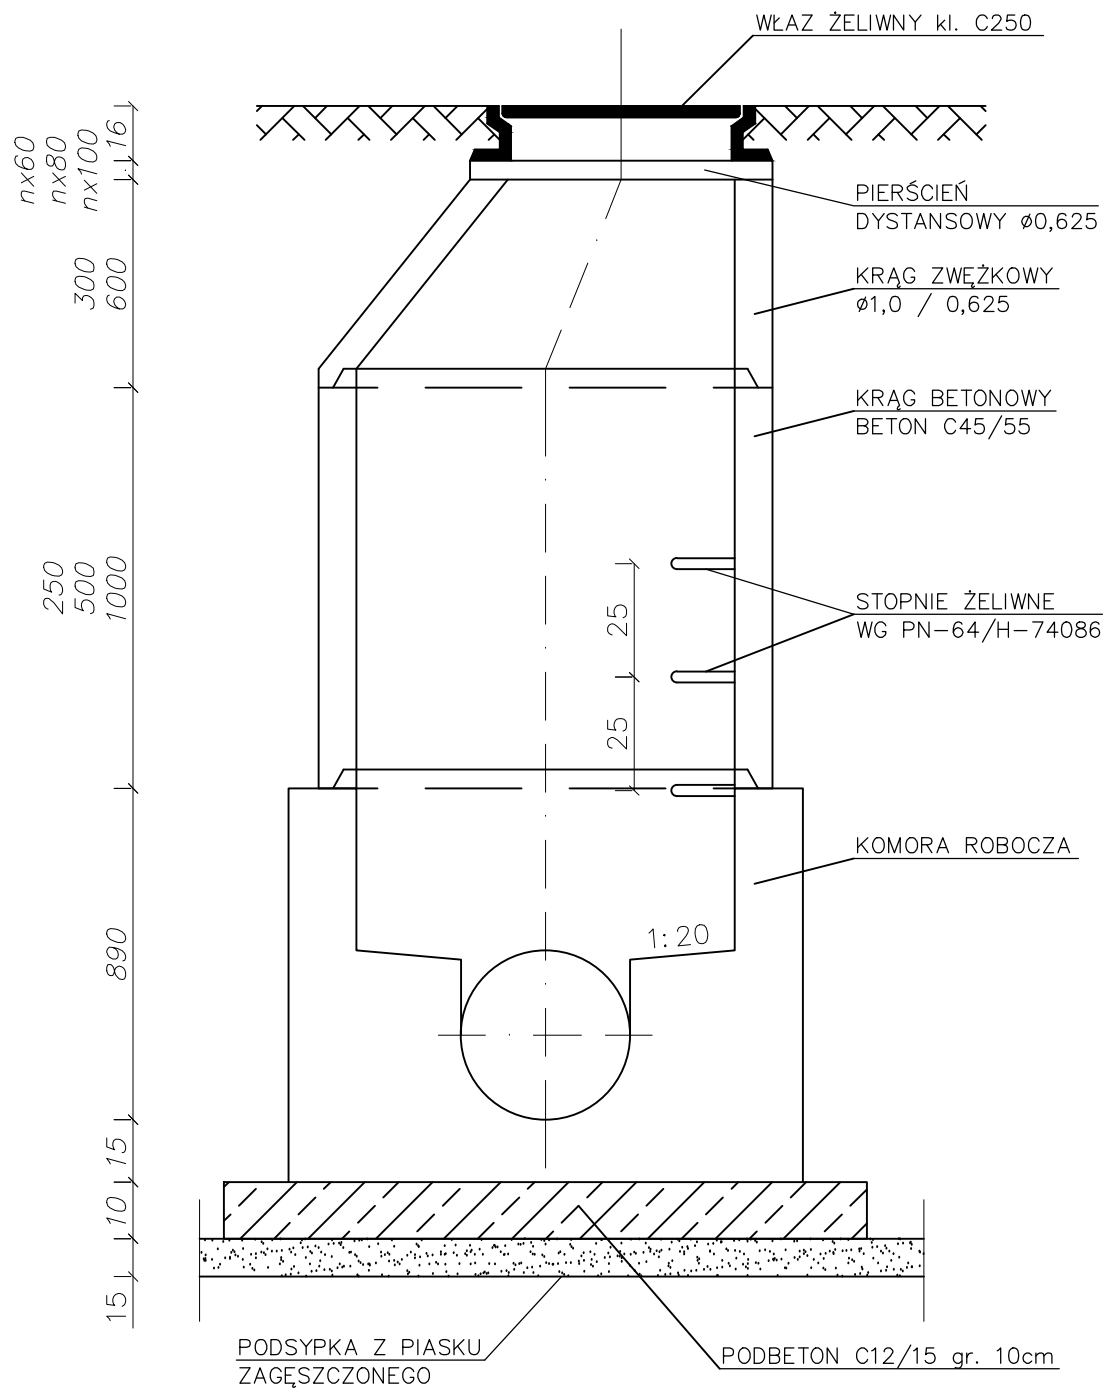

NAZWA ZADANIA	Budowa sieci wodociągowej i kanalizacji sanitarnej w ul. Jana Pawła II w Gostyniu			
ADRES	Dz. nr 1140, 1141/2, 1144/9 i 1145/3 m. Gostyń			
INWESTOR	Zakład Wodociągów i Kanalizacji w Gostyniu ul. Nad Kanią 77, 63-800 Gostyń			
PRZEDMIOT RYSUNKU	Studzienka prefabrykowana			
DATA: 03.2023r.	Imię, nazwisko	Nr upr.	Podpis	Skala 1:20
Projektant	mgr inż. Edward Bąk	1027/87/Lo		
Projektant				Załącznik nr 4
Sprawdzający	mgr inż. Witold Sobczak	1556/92/Lo		