



LEGENDA:  
N-naprawa  
W-wymiana

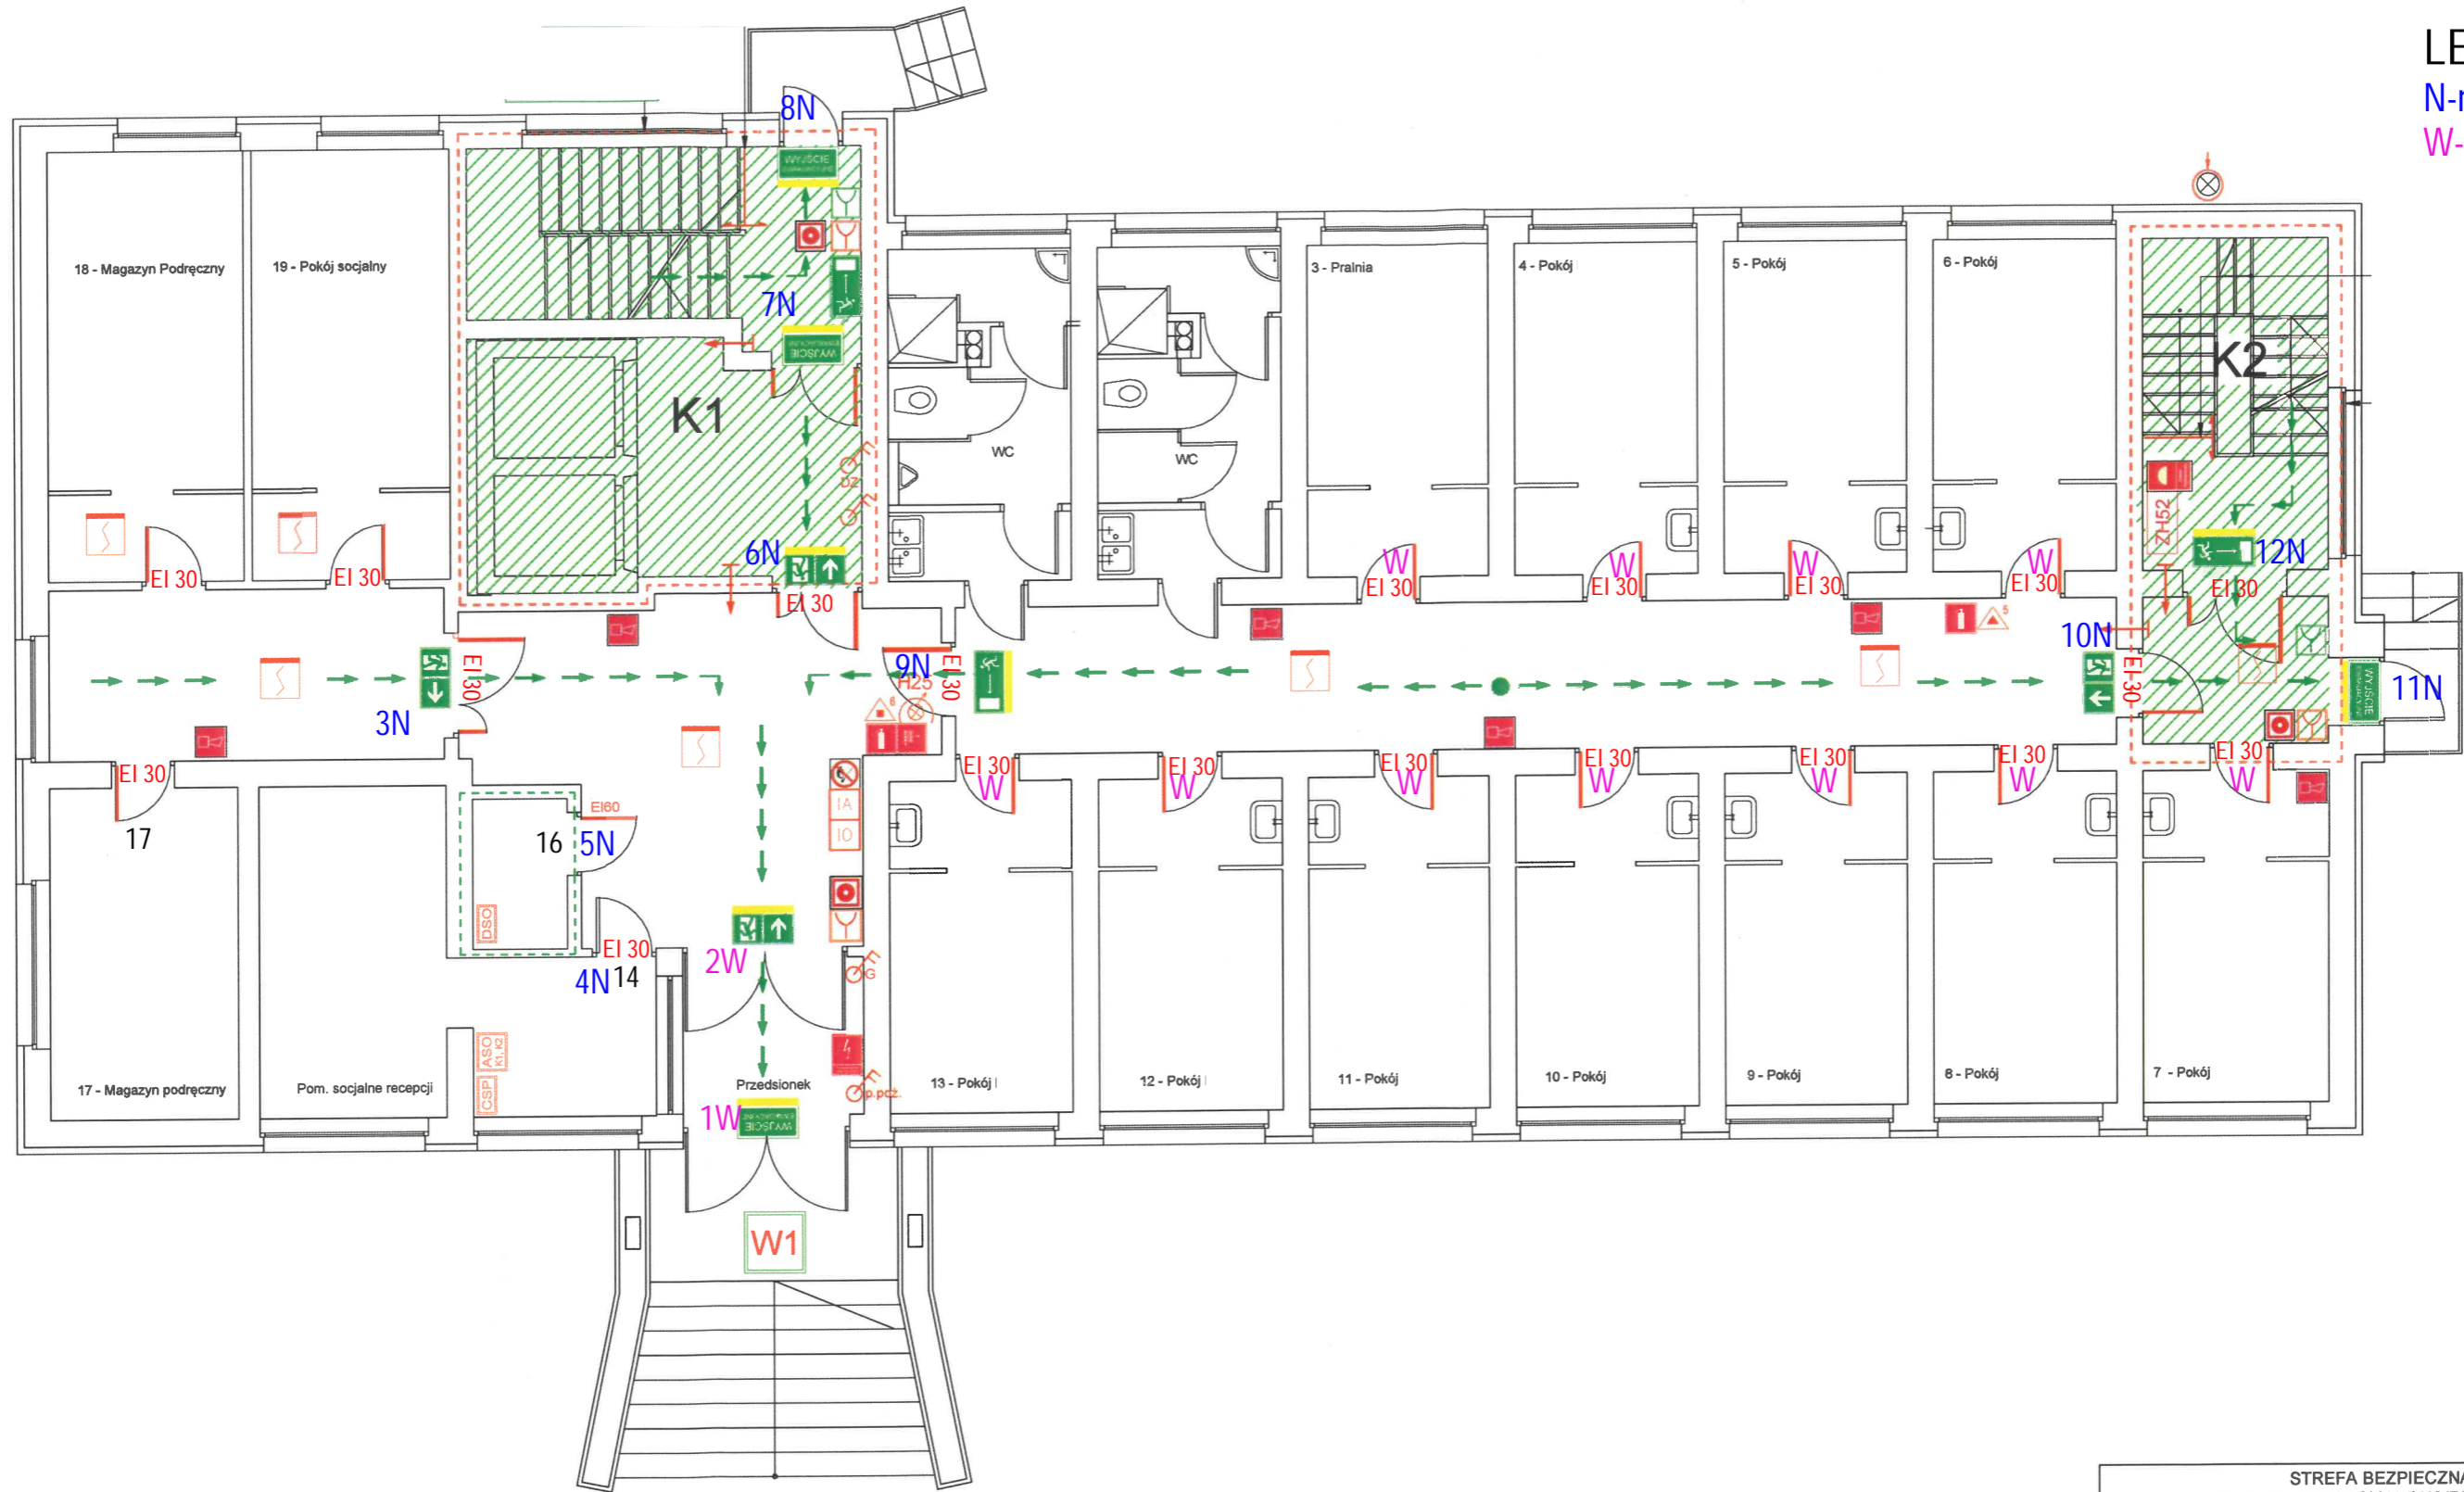

| STREFA BEZPIECZNA<br>KLATKI SCHODOWE I PRZEDSIÓNKI WYDZIELONE POŻAROWO<br>ZABEZPIECZONE PRZED ZADYMIENIEM |   |
|---|---|
| K1  | Klatka główna z przedsiónekem pożarowym i wyjściem na zewnątrz W2 |
| K2  | Klatka boczna z przedsiónekem pożarowym i wyjściem na zewnątrz W3 |

|                                       |                        |                 |                |
|---------------------------------------|------------------------|-----------------|----------------|
| NAZWA RYSUNKU:<br><b>RZUT PARTERU</b> | DATA:<br>15.12.2012 r. | SKALA:<br>1:100 | NR RYS.:<br>03 |
|---------------------------------------|------------------------|-----------------|----------------|

**LEGENDA:**  
 N-naprawa  
 W-wymiana

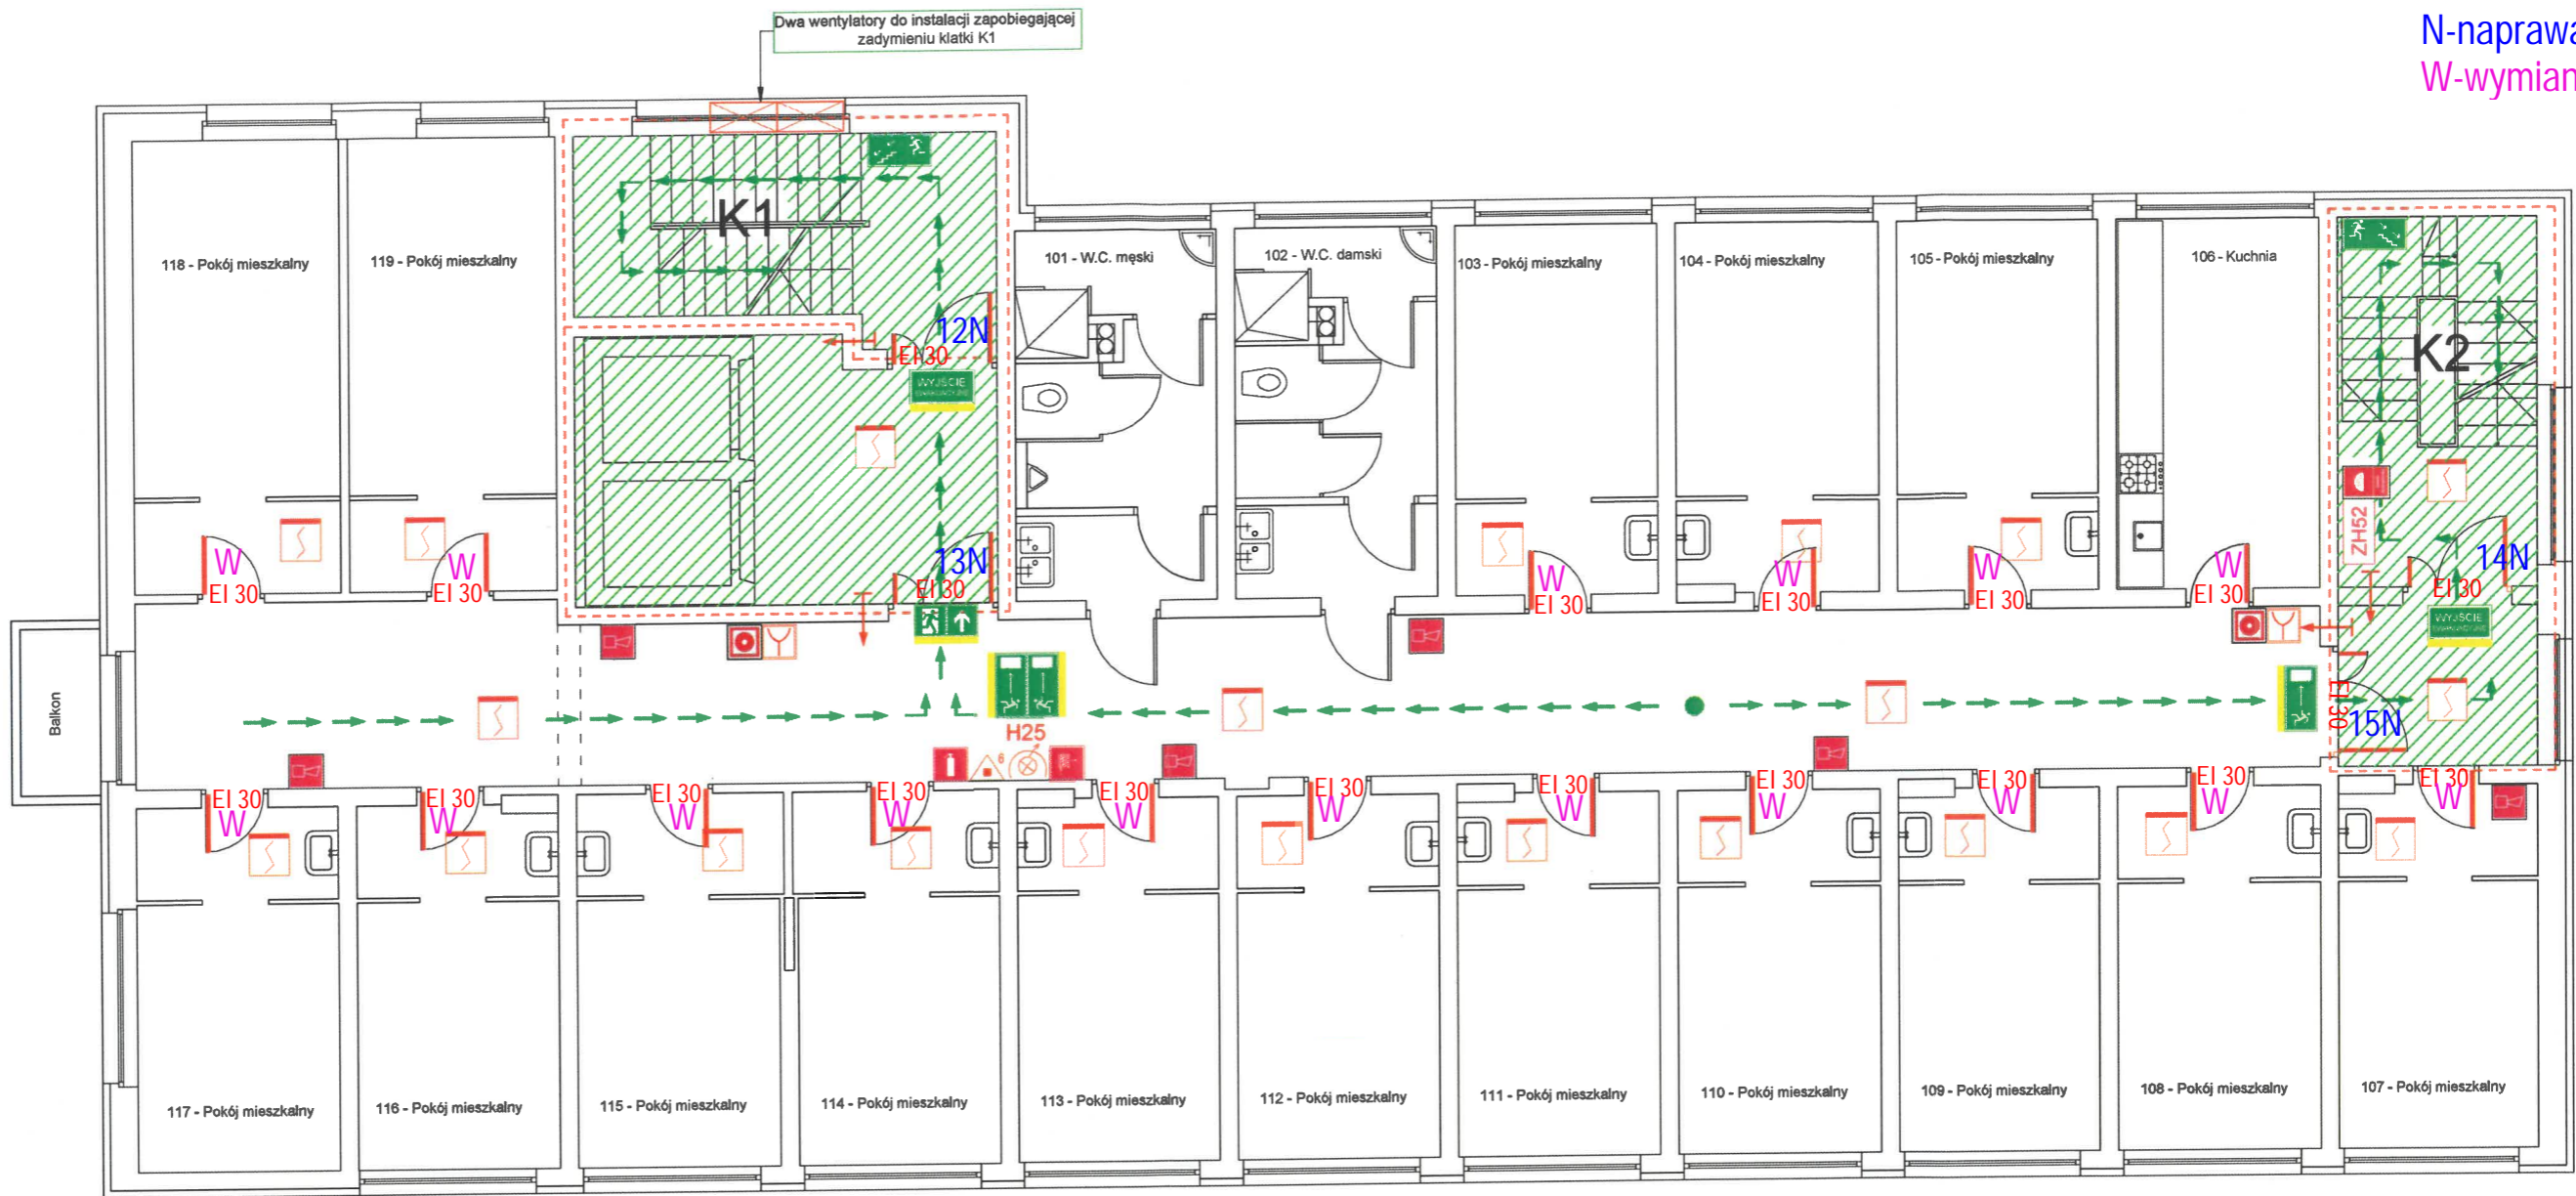

| STREFA BEZPIECZNA<br>KLATKI SCHODOWE I PRZEDSIONKI WYDZIELONE POŻAROWO<br>ZABEZPIECZONE PRZED ZADYMNIEM |   |
|---|---|
| K1  | Klatka główna z przedsionkiem pożarowym |
| K2  | Klatka boczna z przedsionkiem pożarowym |


  

|  |                        |                 |                |
|--|------------------------|-----------------|----------------|
| NAZWA RYSUNKU:<br><b>RZUT PIĘTRA I</b> | DATA:<br>15.12.2012 r. | SKALA:<br>1:100 | NR RYS.:<br>04 |
|--|------------------------|-----------------|----------------|



LEGENDA:

N-naprawa  
W-wymiana

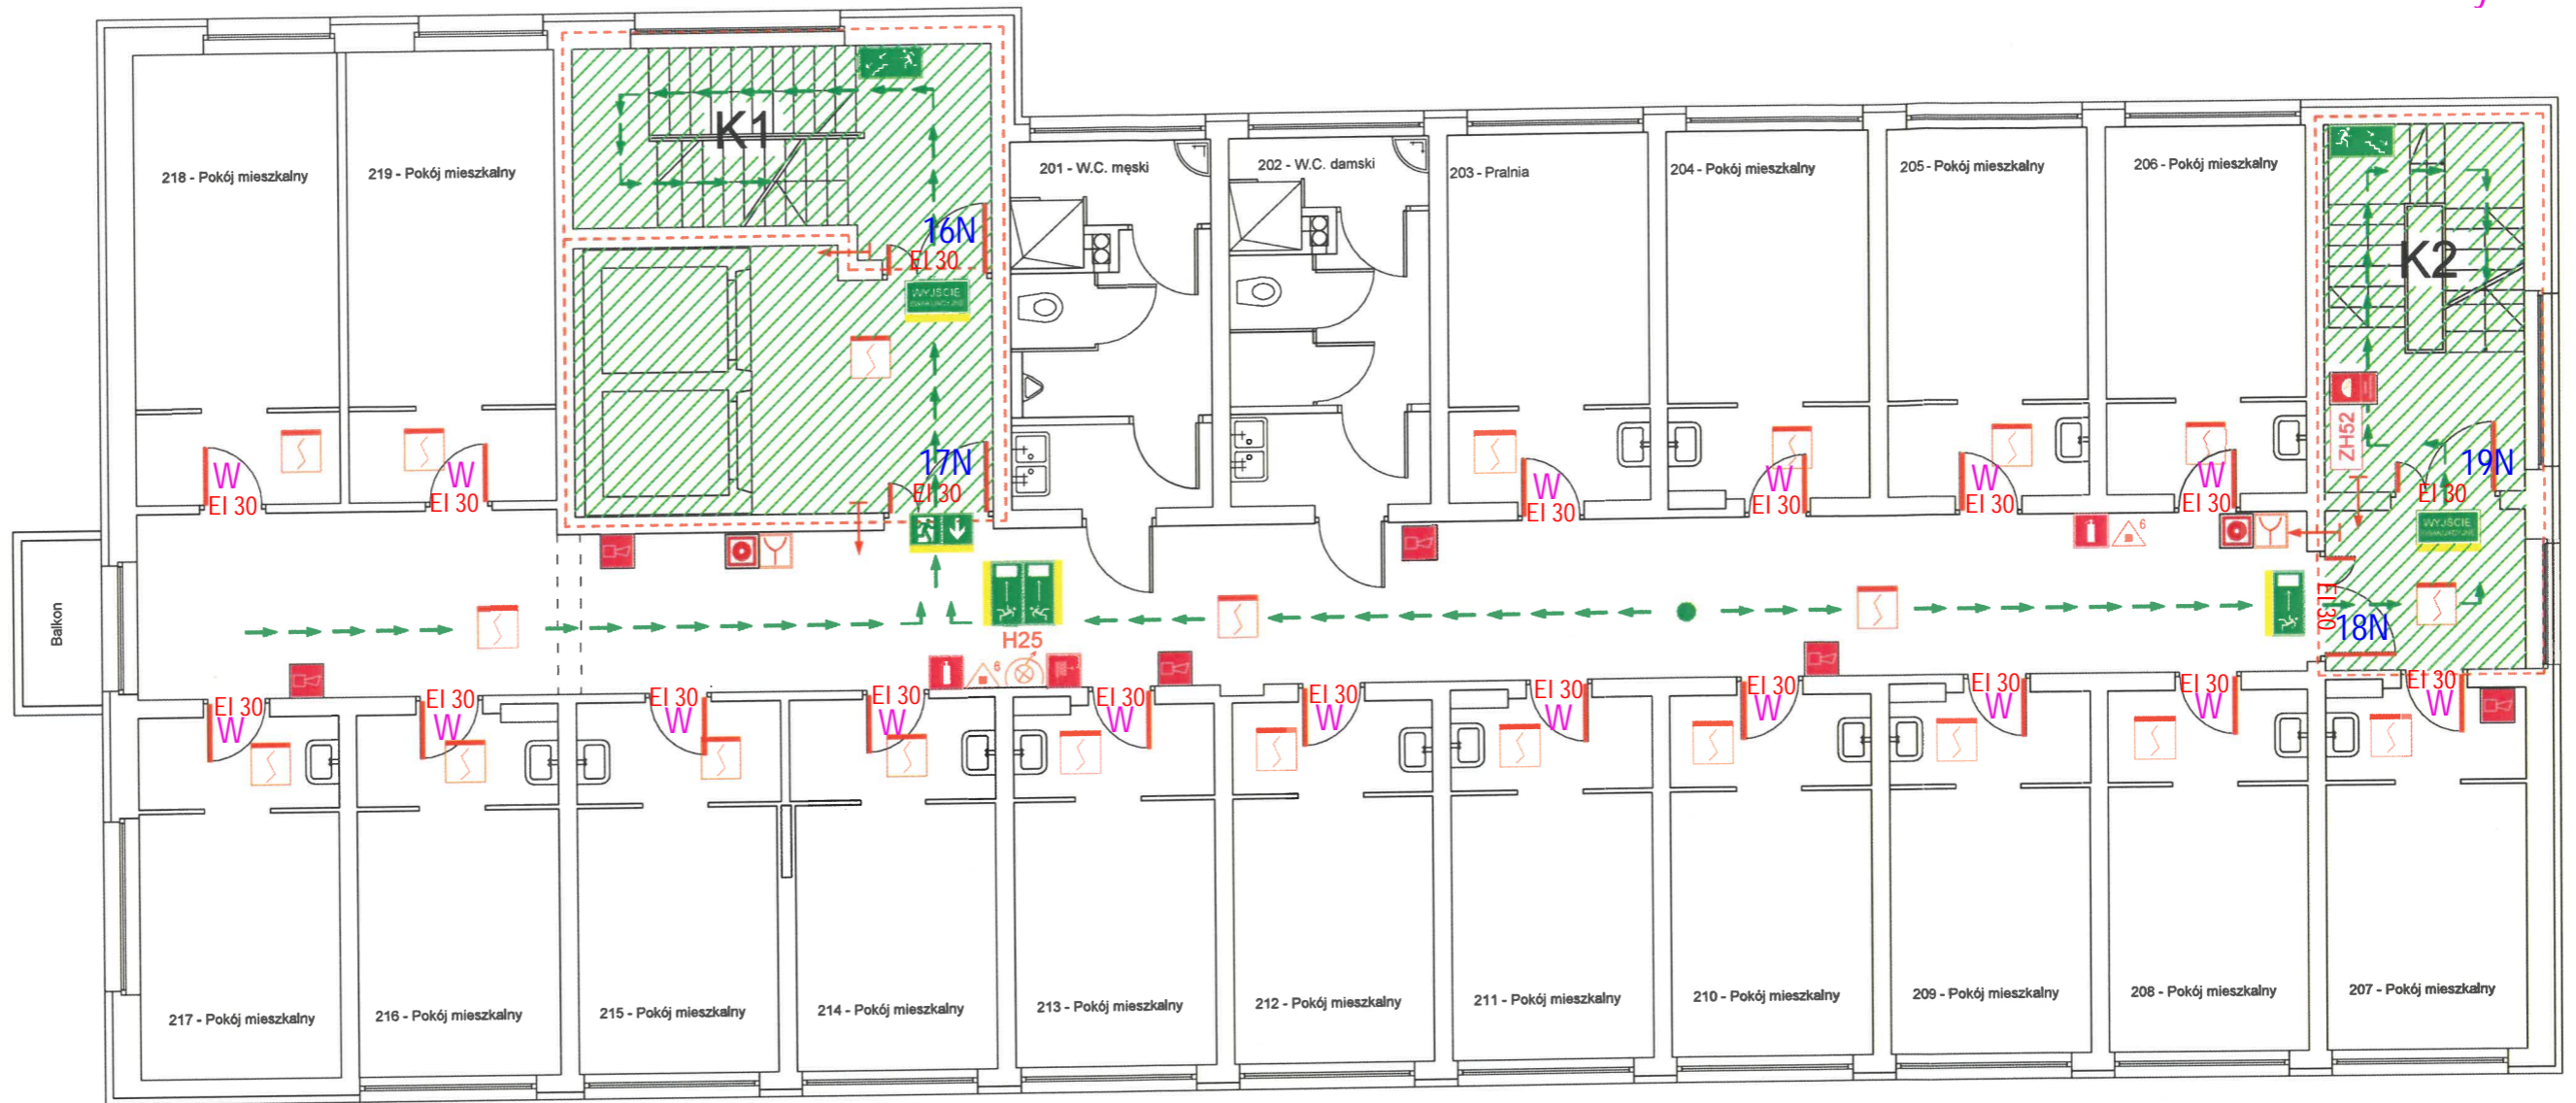


| STREFA BEZPIECZNA<br>KLATKI SCHODOWE I PRZEDSIONKI WYDZIELONE POŻAROWO<br>ZABEZPIECZONE PRZED ZADYMNIEM |   |
|---|---|
| K1  | Klatka główna z przedsiönkiem pozarowym |
| K2  | Klatka boczna z przedsiönkiem pozarowym |

|   |                        |                 |                |
|---|------------------------|-----------------|----------------|
| NAZWA RYSUNKU:<br><b>RZUT PIĘTRA II</b> | DATA:<br>15.12.2012 r. | SKALA:<br>1:100 | NR RYS.:<br>05 |
|---|------------------------|-----------------|----------------|

LEGENDA:

N-naprawa

W-wymiana

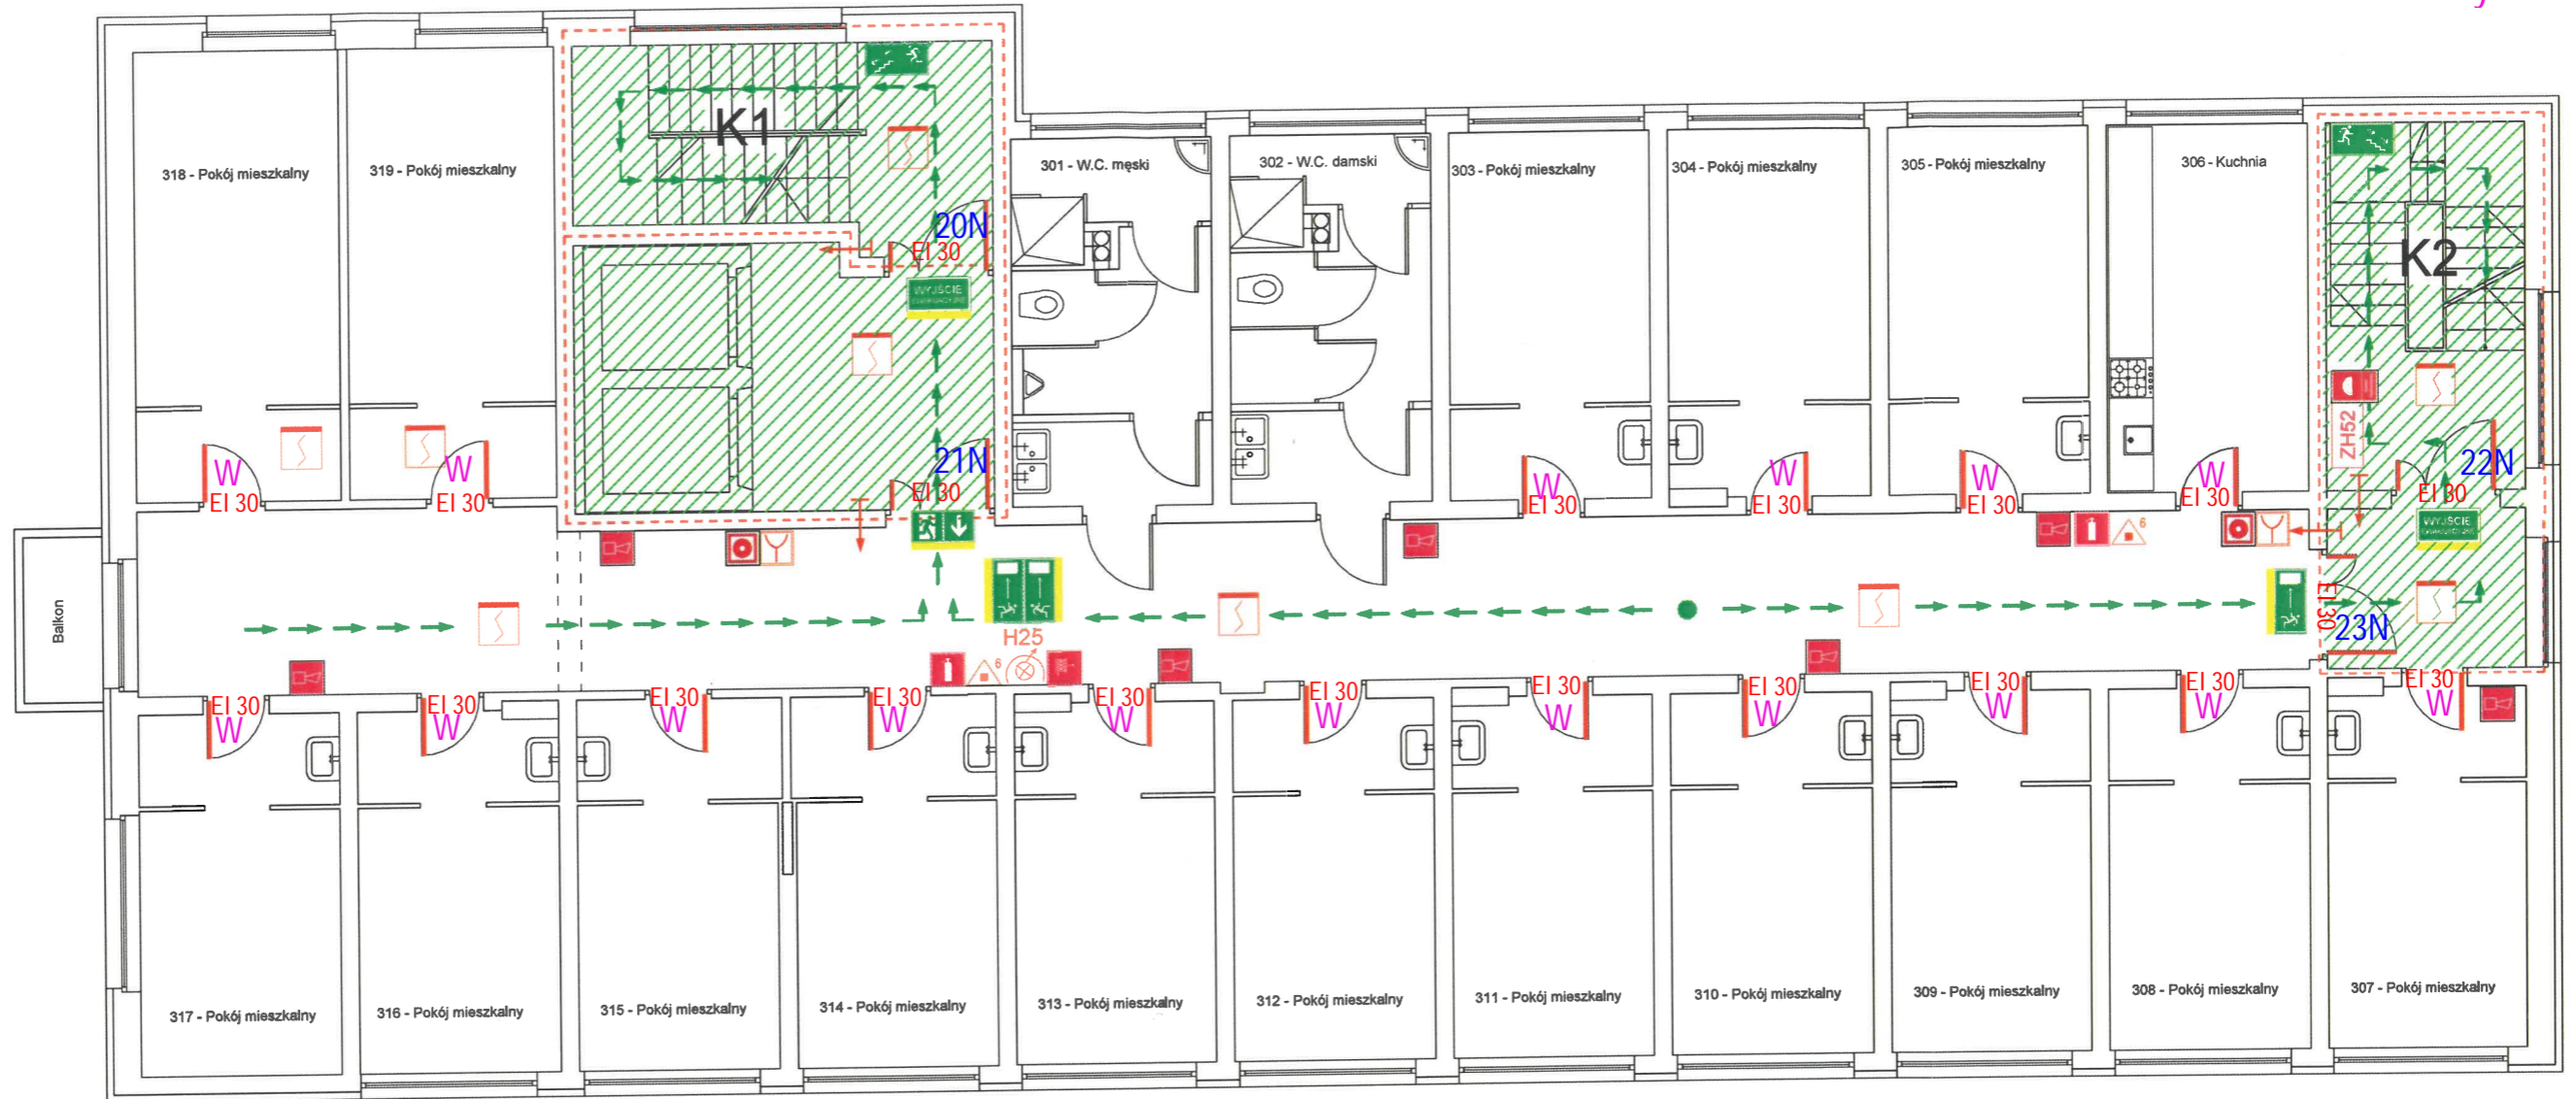

STREFA BEZPIECZNA  
KLATKI SCHODOWE I PRZEDSIONKI WYDZIELONE POŻAROWO  
ZABEZPIECZONE PRZED ZADYMNIEM


|    |   |
|----|---|
| K1 | Klatka główna z przedsiönkiem pozarowym |
| K2 | Klatka boczna z przedsiönkiem pozarowym |

|  |                        |                 |                |
|--|------------------------|-----------------|----------------|
| NAZWA RYSUNKU:<br><b>RZUT PIĘTRA III</b> | DATA:<br>15.12.2012 r. | SKALA:<br>1:100 | NR RYS.:<br>06 |
|--|------------------------|-----------------|----------------|



LEGENDA:

N-naprawa  
W-wymiana

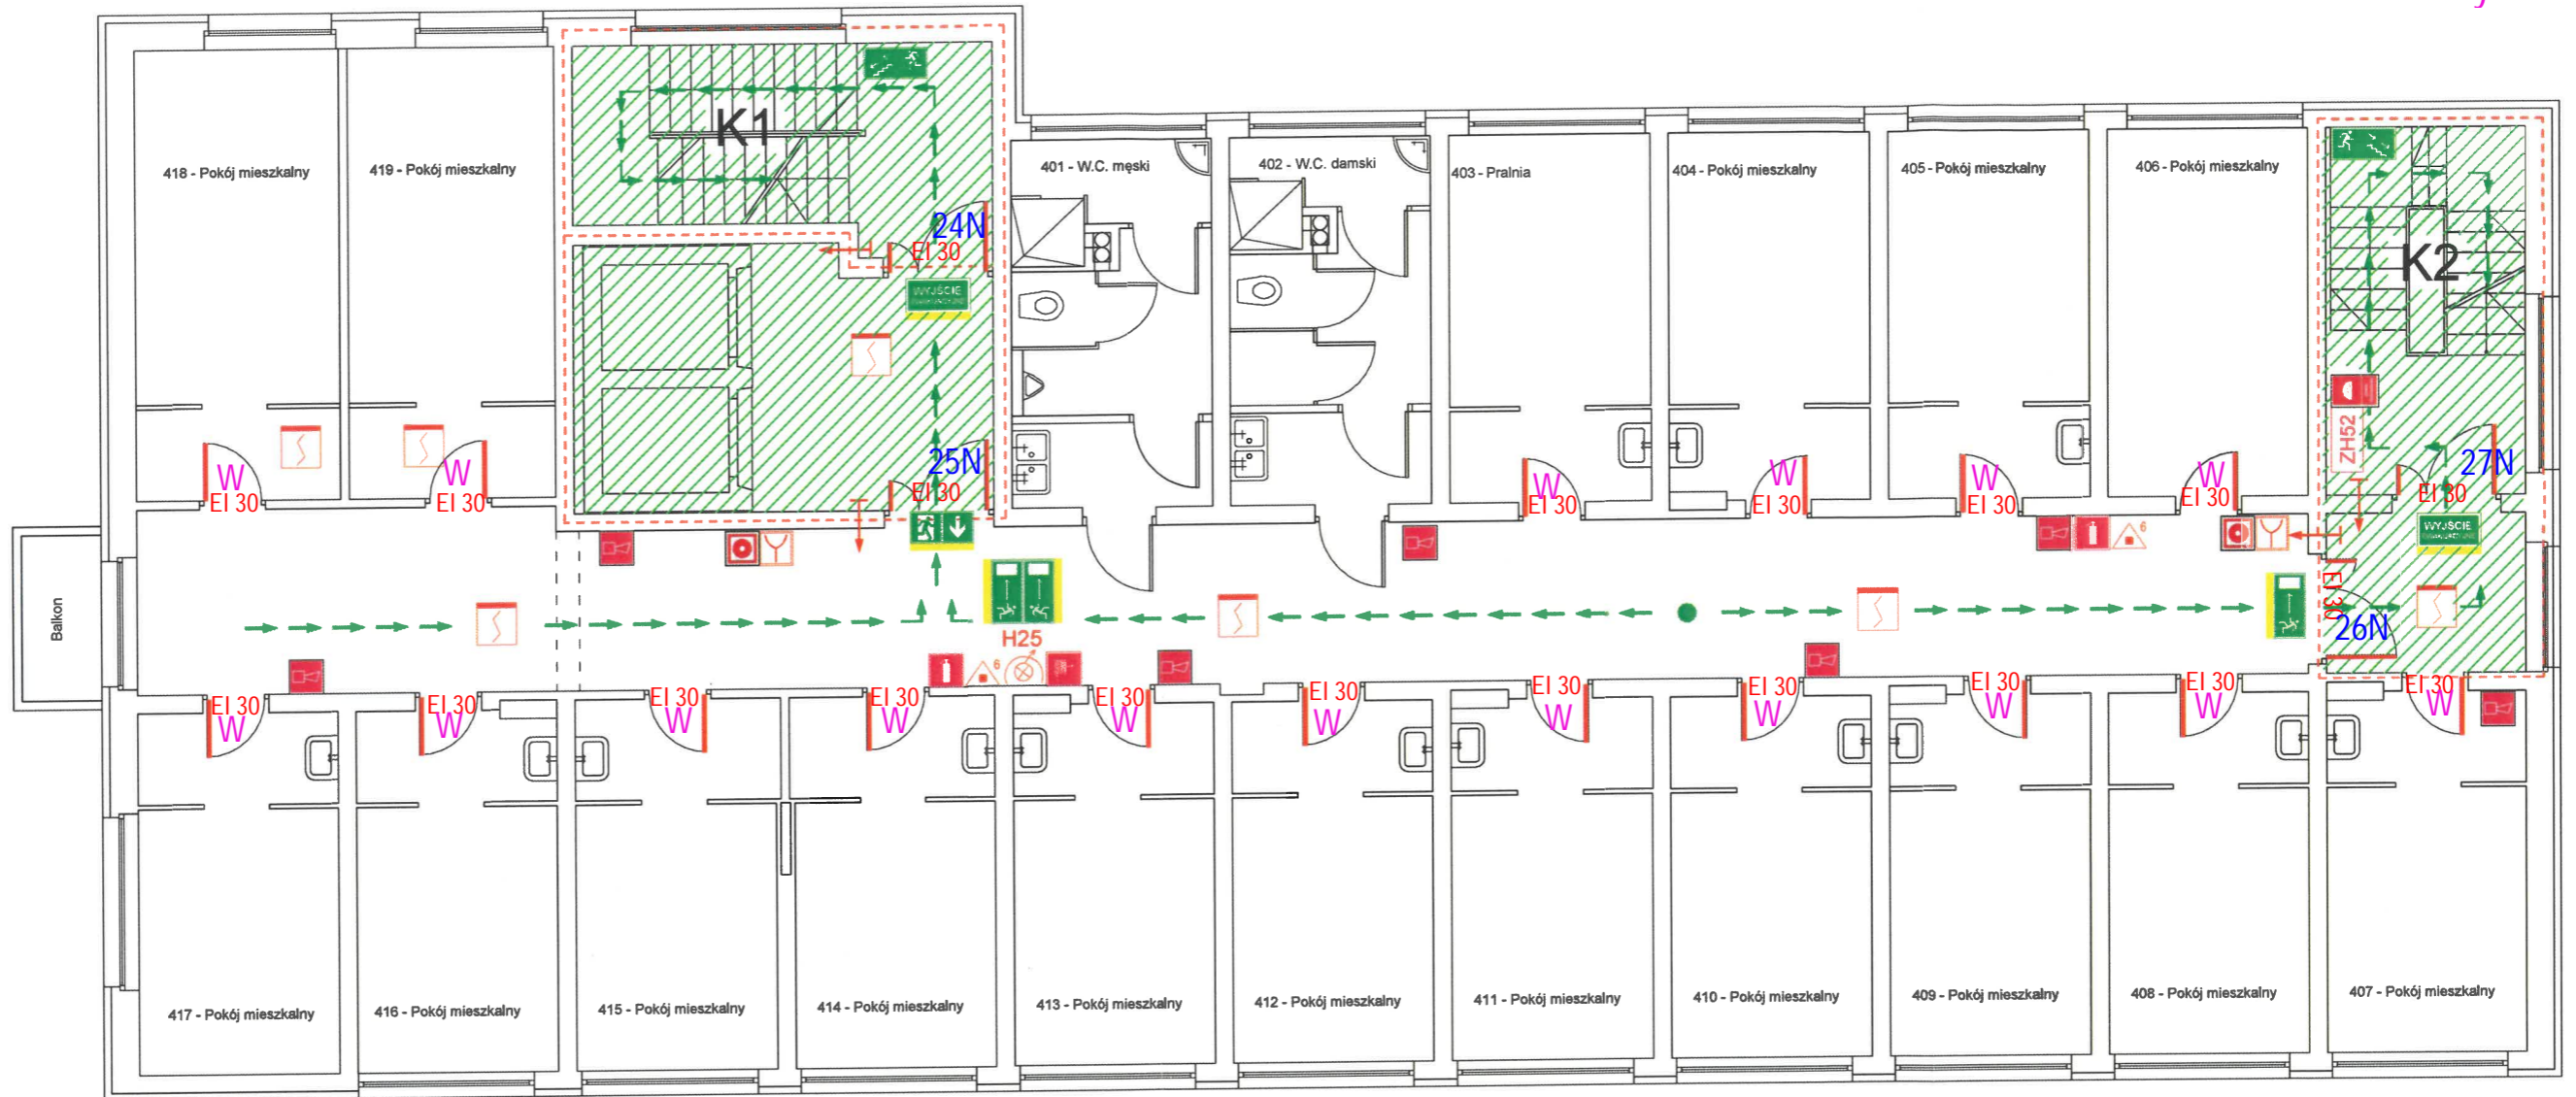


| STREFA BEZPIECZNA<br>KLATKI SCHODOWE I PRZEDSIONKI WYDZIELONE POŻAROWO<br>ZABEZPIECZONE PRZED ZADYMIENIEM |   |
|---|---|
| K1  | Klatka główna z przedsiönkiem pożarowym |
| K2  | Klatka boczna z przedsiönkiem pożarowym |

|   |                        |                 |                |
|---|------------------------|-----------------|----------------|
| NAZWA RYSUNKU:<br><b>RZUT PIĘTRA IV</b> | DATA:<br>15.12.2012 r. | SKALA:<br>1:100 | NR RYS.:<br>07 |
|---|------------------------|-----------------|----------------|

LEGENDA:

N-naprawa

W-wymiana

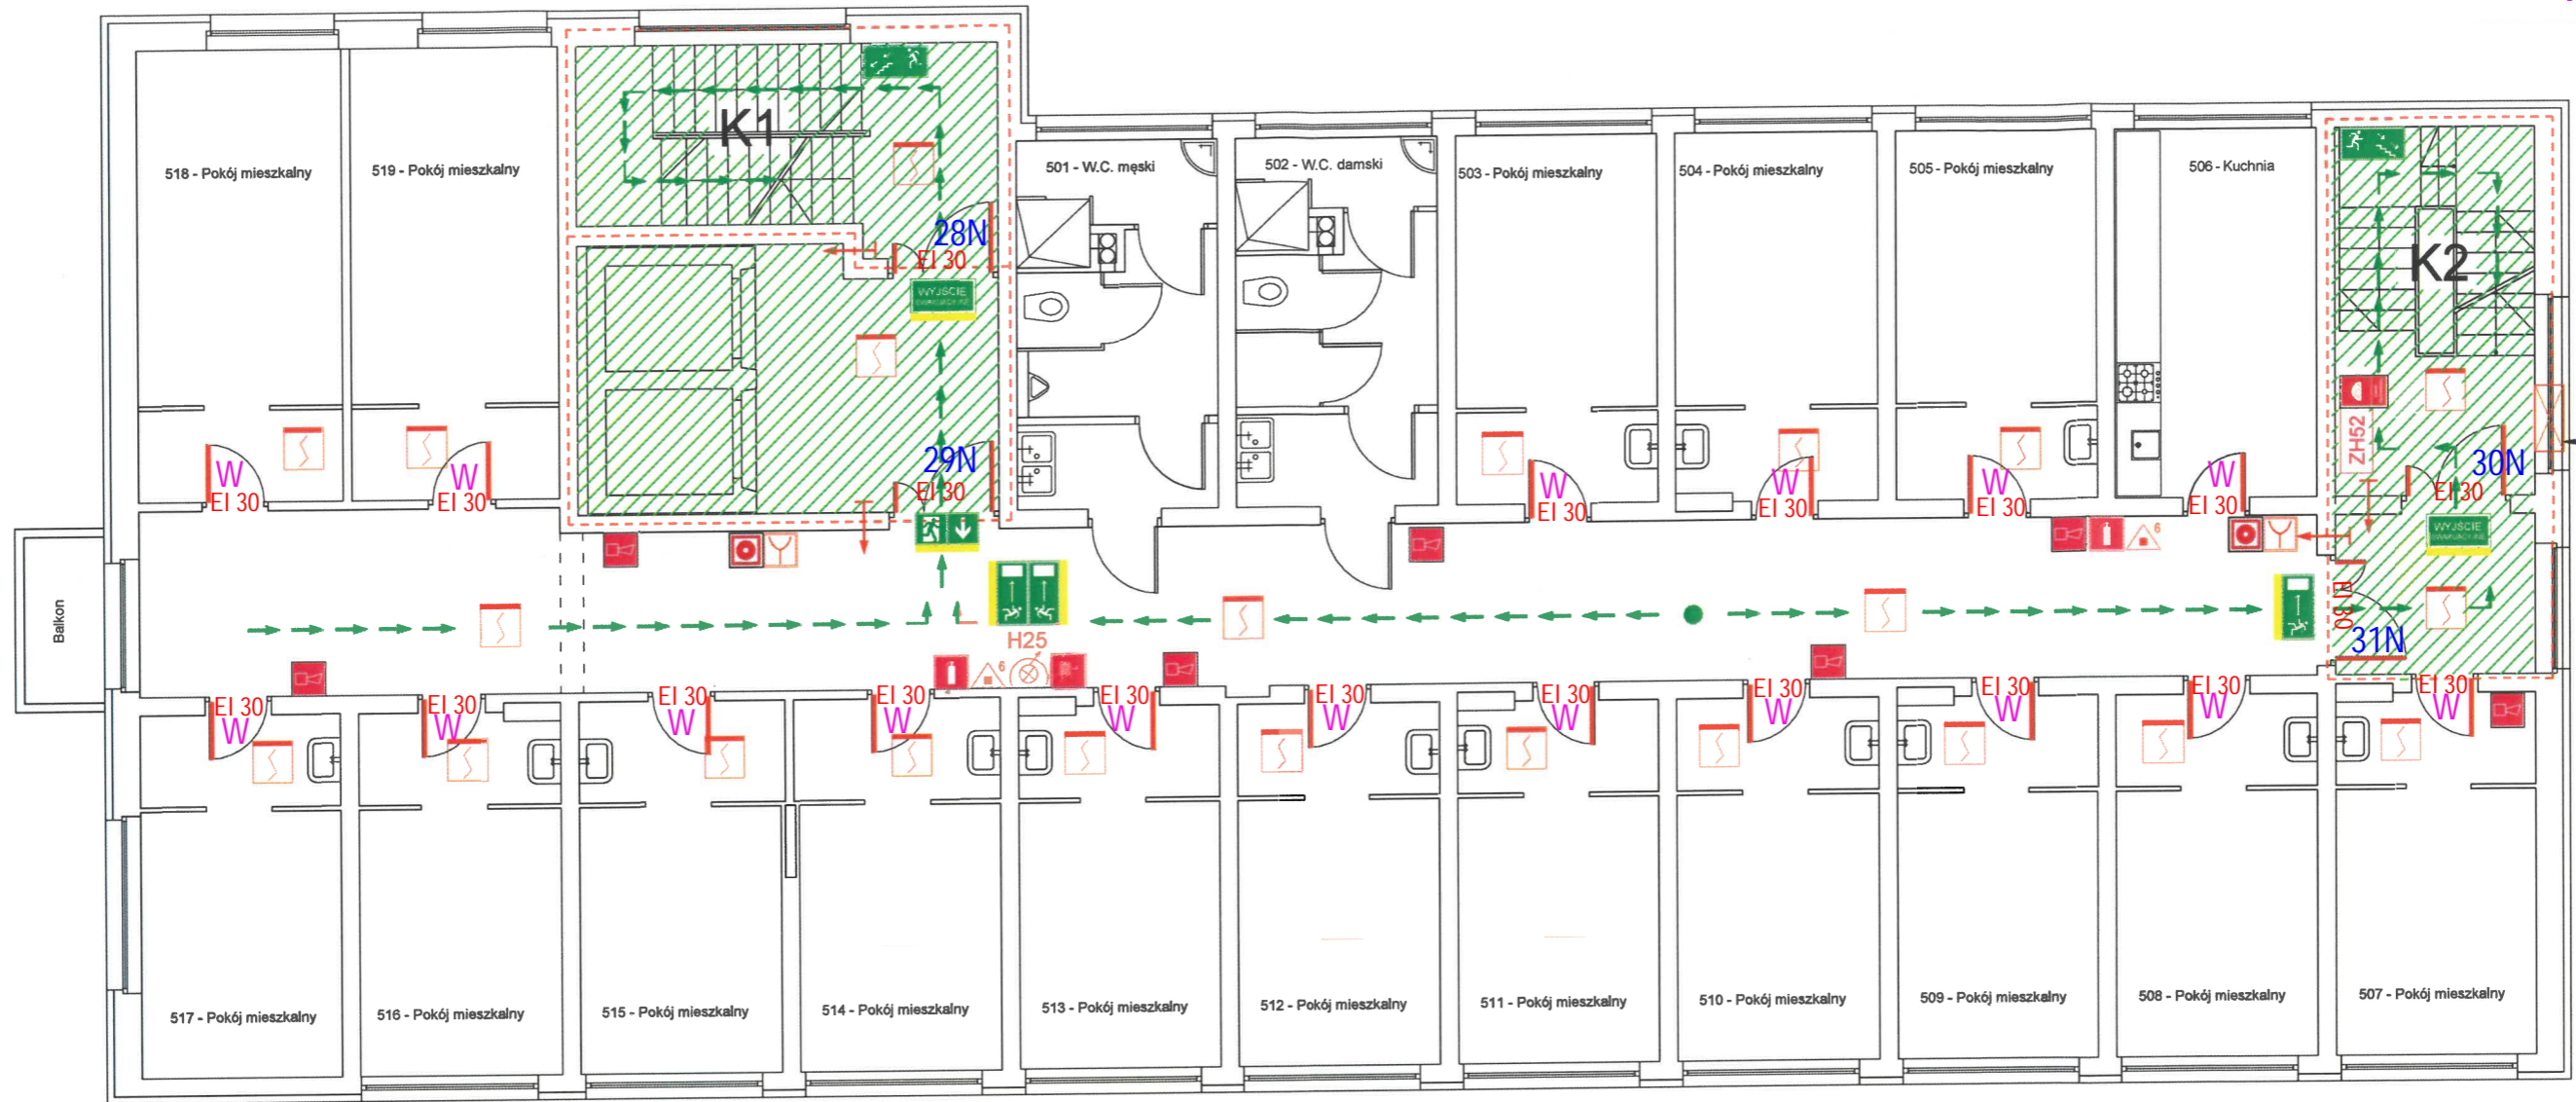


| STREFA BEZPIECZNA<br>KLATKI SCHODOWE I PRZEDSIONKI WYDZIELONE POŻAROWO<br>ZABEZPIECZONE PRZED ZADYMNIEM |   |
|---|---|
| K1  | Klatka główna z przedsiönkiem pozarowym |
| K2  | Klatka boczna z przedsiönkiem pozarowym |

|  |                        |                 |                |
|--|------------------------|-----------------|----------------|
| NAZWA RYSUNKU:<br><b>RZUT PIĘTRA V</b> | DATA:<br>15.12.2012 r. | SKALA:<br>1:100 | NR RYS.:<br>08 |
|--|------------------------|-----------------|----------------|



LEGENDA:

N-naprawa  
W-wymiana

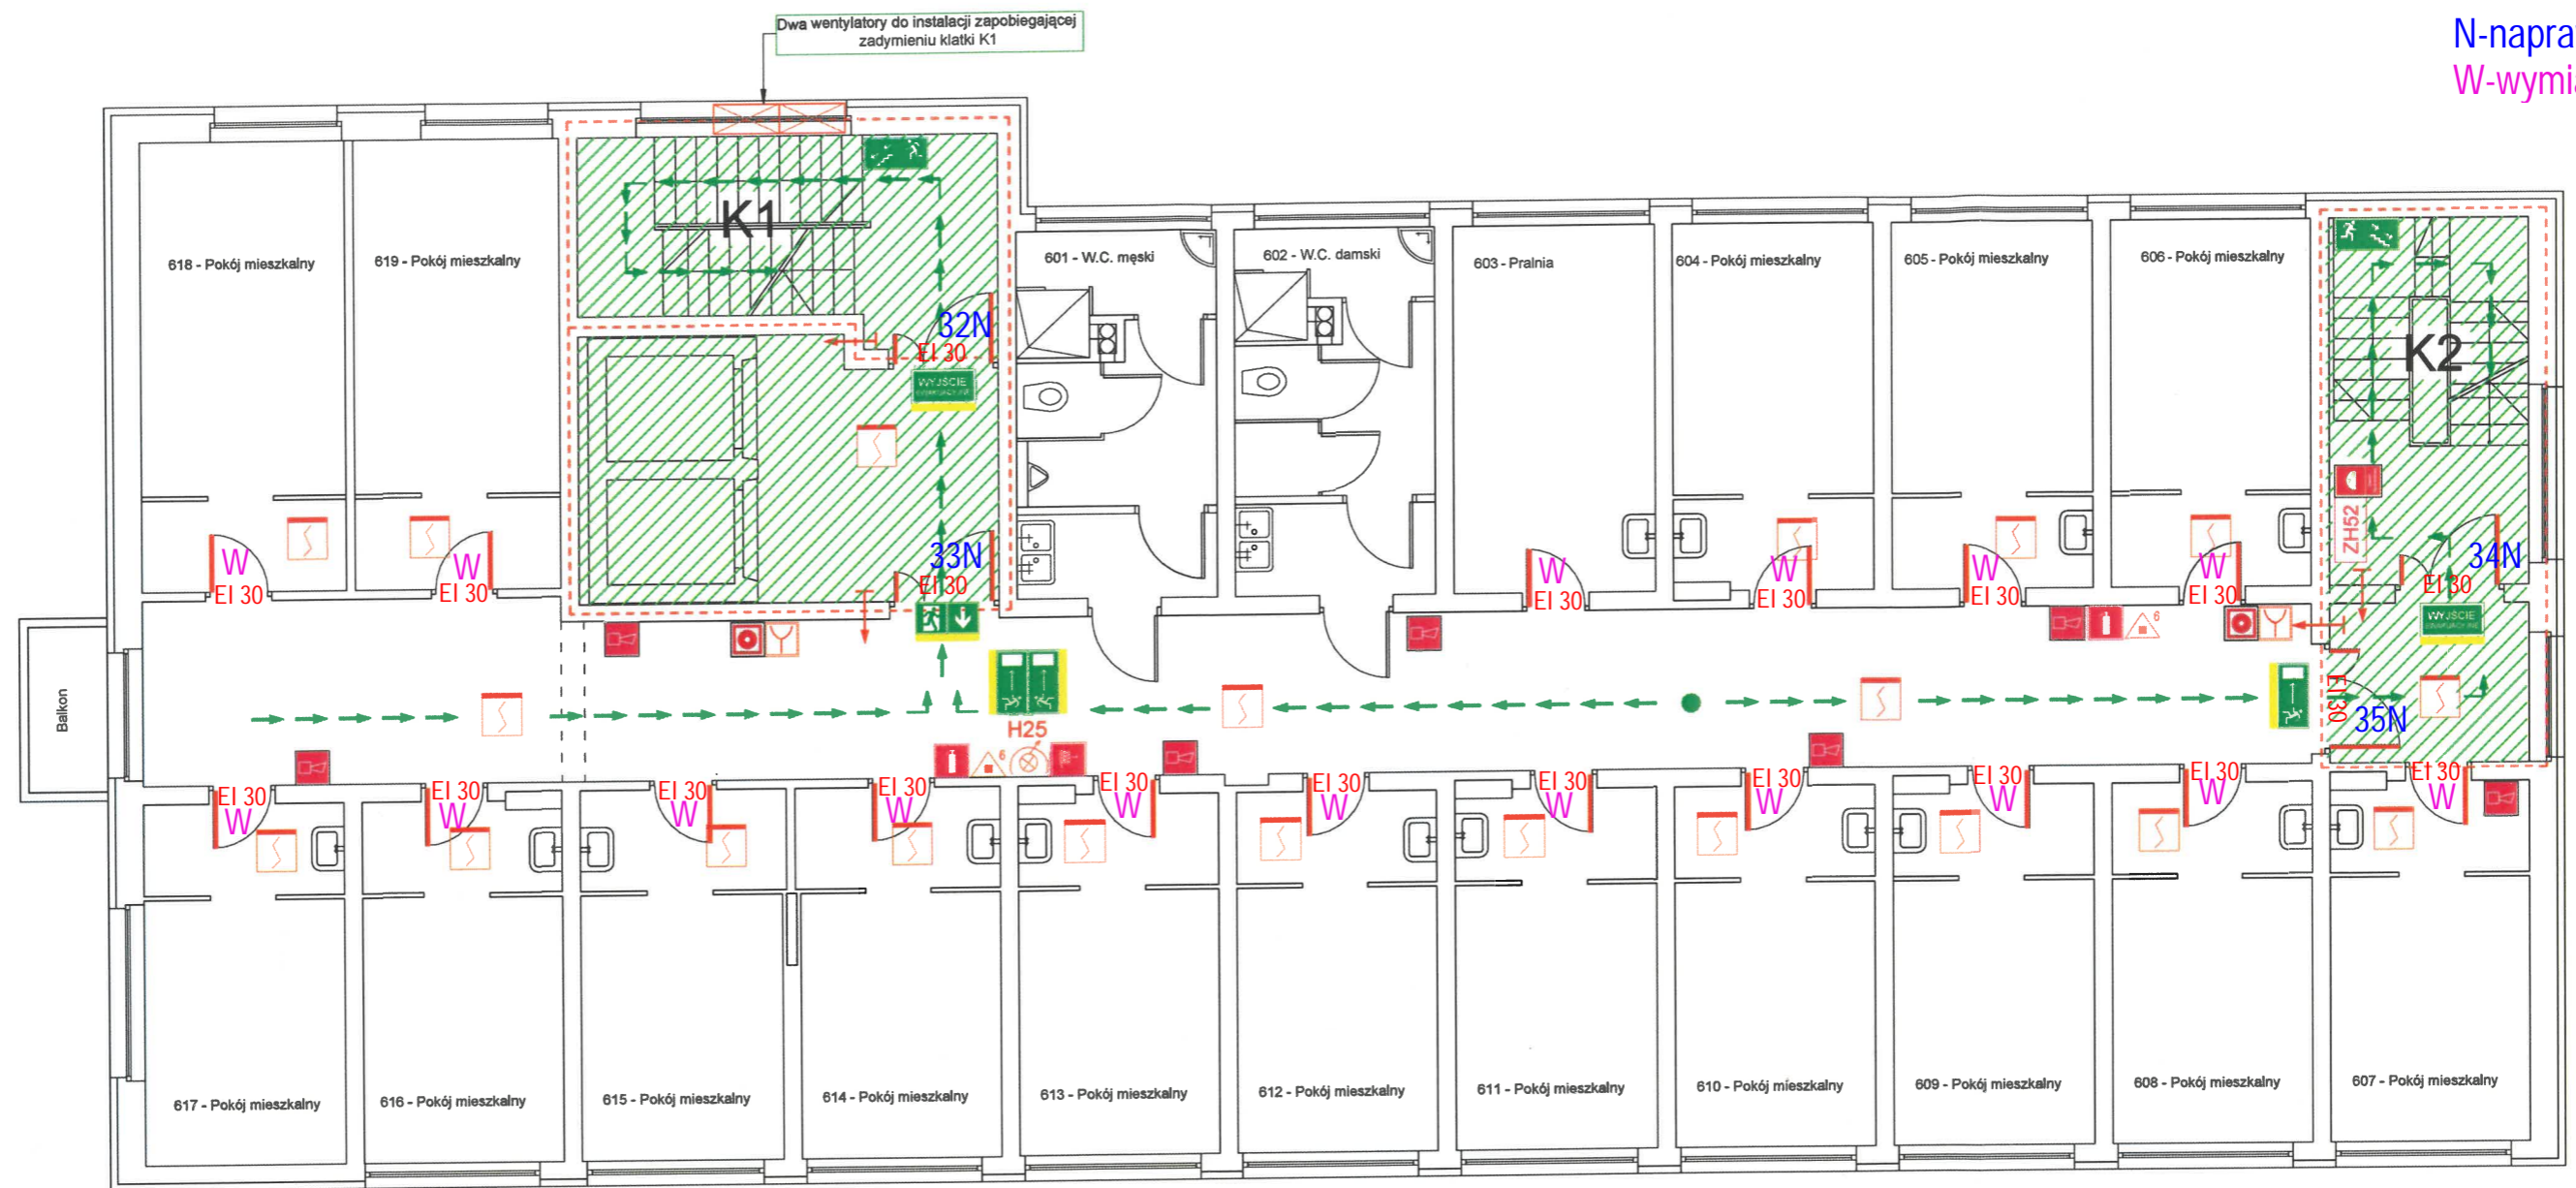


| STREFA BEZPIECZNA<br>KLATKI SCHODOWE I PRZEDSIONKI WYDZIELONE POŻAROWO<br>ZABEZPIECZONE PRZED ZADYMNIEM |  |
|---|--|
|   | K1 Klatka główna z przedsionkiem pożarowym |
|   | K2 Klatka boczna z przedsionkiem pożarowym |

|   |                        |                 |                |
|---|------------------------|-----------------|----------------|
| NAZWA RYSUNKU:<br><b>RZUT PIĘTRA VI</b> | DATA:<br>15.12.2012 r. | SKALA:<br>1:100 | NR RYS.:<br>09 |
|---|------------------------|-----------------|----------------|

**LEGENDA:**

N-naprawa  
W-wymiana

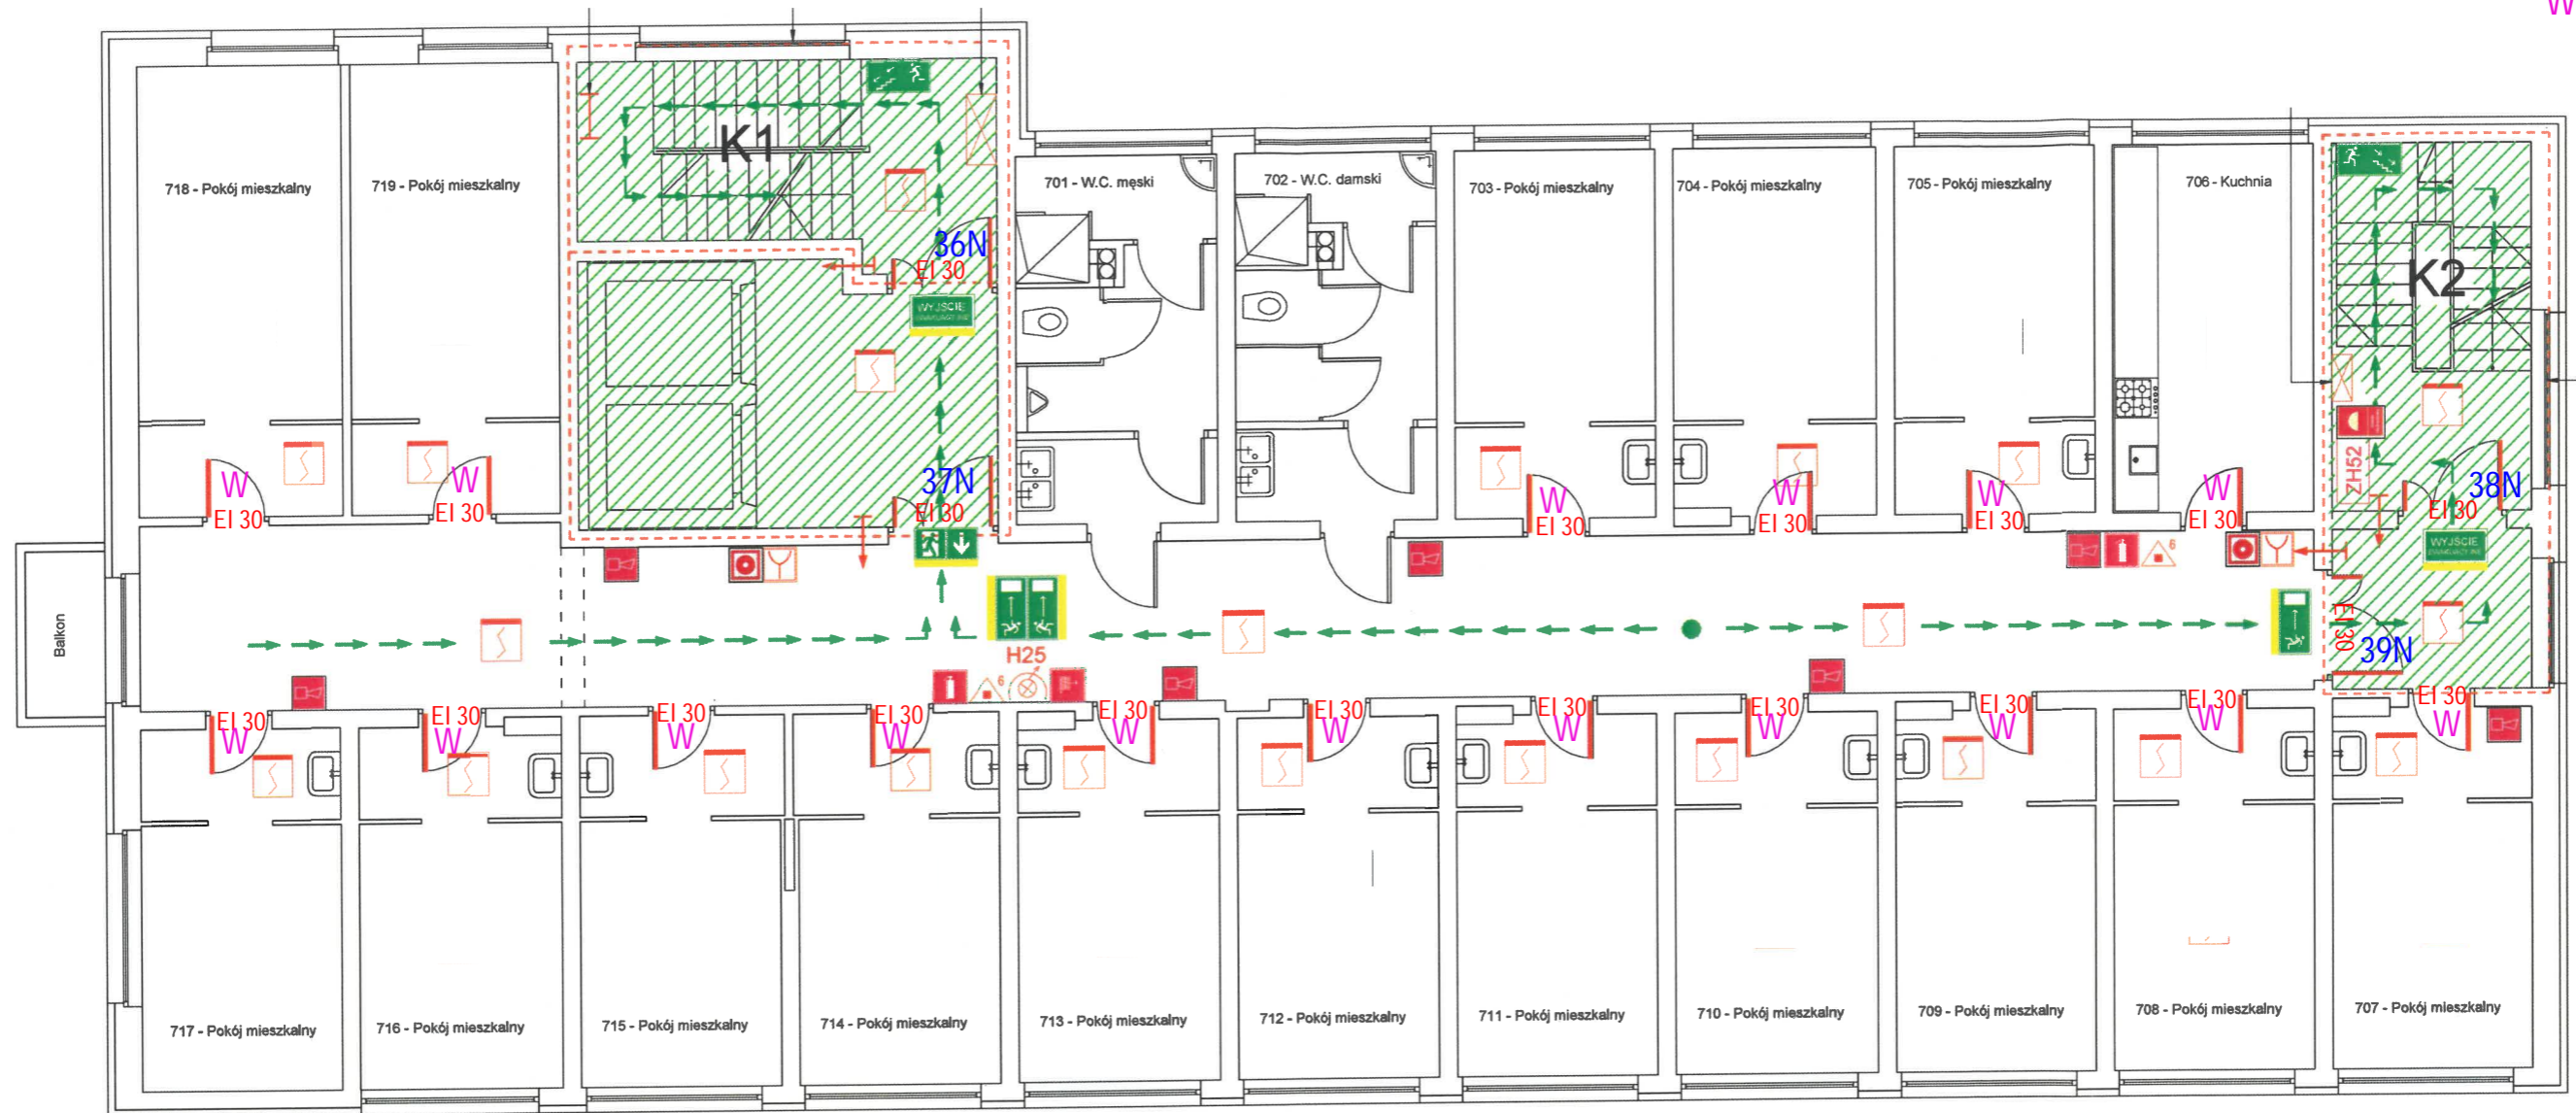

| STREFA BEZPIECZNA<br>KLATKI SCHODOWE I PRZEDSIONKI WYDZIELONE POŻAROWO<br>ZABEZPIECZONE PRZED ZADYMNIEM |   |
|---|---|
| K1  | Klatka główna z przedsionkiem pożarowym |
| K2  | Klatka boczna z przedsionkiem pożarowym |

|  |                        |                 |                |
|--|------------------------|-----------------|----------------|
| NAZWA RYSUNKU:<br><b>RZUT PIĘTRA VII</b> | DATA:<br>15.12.2012 r. | SKALA:<br>1:100 | NR RYS.:<br>10 |
|--|------------------------|-----------------|----------------|