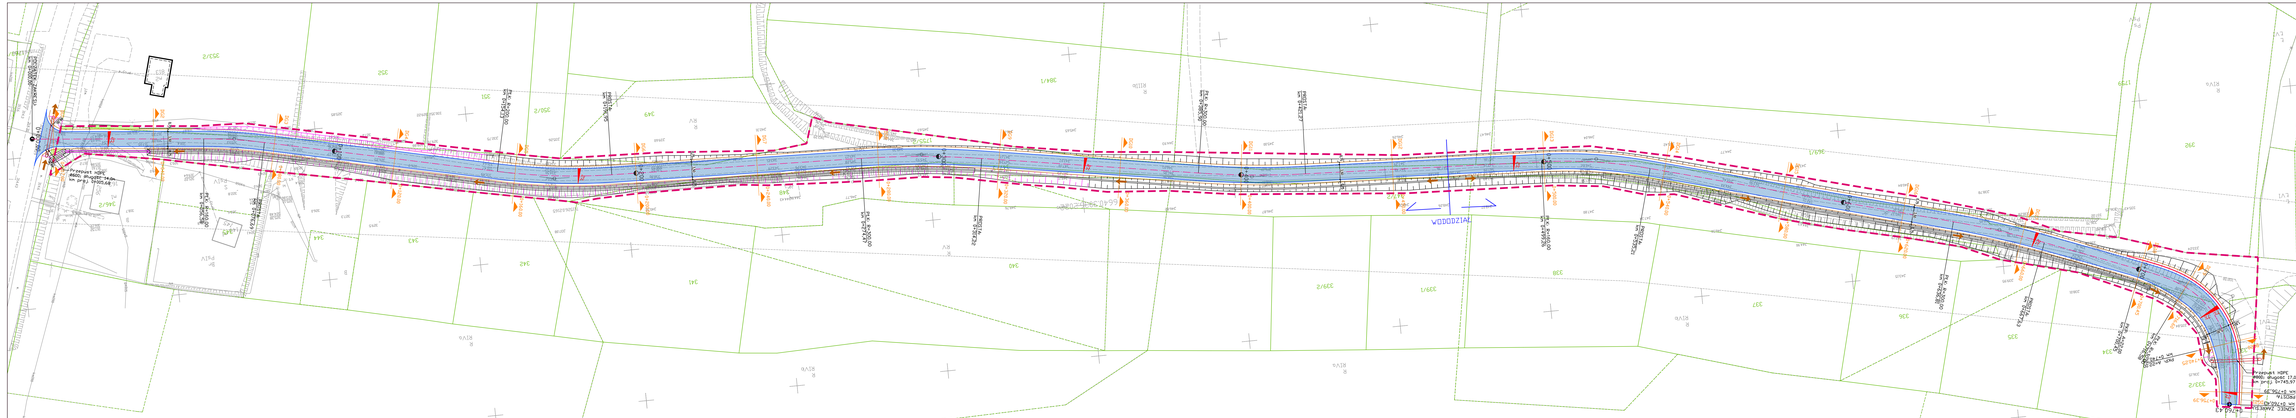
LEGENDA:
- proj. pas drogowy
- proj. granica pasa ruchu
- krawęź jezdni
- pobocze gruntowe
- bariera ochronna
- nawierzchnia jezdni bitumicznej
- budowa skarpy przeciwskarpy z pochyleniu 1:1,5
- budowa skarpy przeciwskarpy z pochyleniu 1:1
- profilacja terenu
- kierunek spływu wód
- przepust pod korpusu drogi głównej
- rów krytyj z HDPE Ø500
Projektowana kubatura
BETA PROJEKT
ul. T. Rejtana 63A lok. 85
35-326 Rzeszów
tel. 660 411 254
e-mail: biuro@betaprojekt.pl
Inwestor
Urząd Gminy Nowy Żmigród
ul. Młodzieżowa 2
38-250 Nowy Żmigród
Przedsięwzięcie kubatorskie
Przebudowa drogi gminnej na działkach nr 1755/2, 347/3, 348 w km 0+000,00 do km 0+760,43 do przysiółka „Karczmarskie" w Nienaszowie.
Etap sporządzenia
KONCEPCJA
Czynność
RYSUNKOWA
Funkcja w Zespole | Tytuł, imię, nazwisko | Nr. uprawn./specjalność | Data | Podpis
Projektował | mgr inż. Roman Chanchet | PDK/0081/PWOD/10 | 12.2022
Sprawdzający projekt | | | 12.2022
Skala | Tytuł rysunku | Nr rysunku
1:500 | PROJEKT ZAGOSPODAROWANIA TERENU | 2