
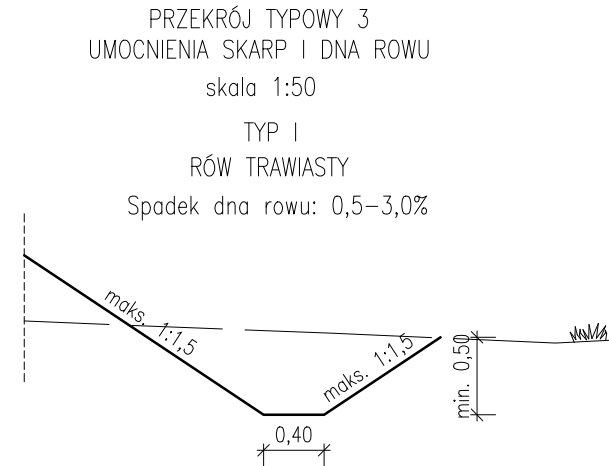


KONSTRUKCJA A	
4cm	w-wa ścierna z betonu asfaltowego AC 11S
5cm	w-wa wiążąca z betonu asfaltowego AC 16W
30cm	w-wa podbudowy zasadniczej z kruszywa łamanego stabilizowanego mechanicznie o uziarnieniu 32/64mm
30cm	w-wa ulepszonego podłoża z doziarnieniem materiałem istniejącej podbudowy stabilizowaną spoiwem hydraulicznym o Rm=2,5MPa
69cm	suma

KONSTRUKCJA A – NAWIERZCHNIA JEZDNI

UWAGI:
Umocnienie skarp i dna rowu zgodnie z rysunkiem typowym nr [3],
wg umocnień typu I-II oraz wg planu syt. wys. i profilu podłużnego

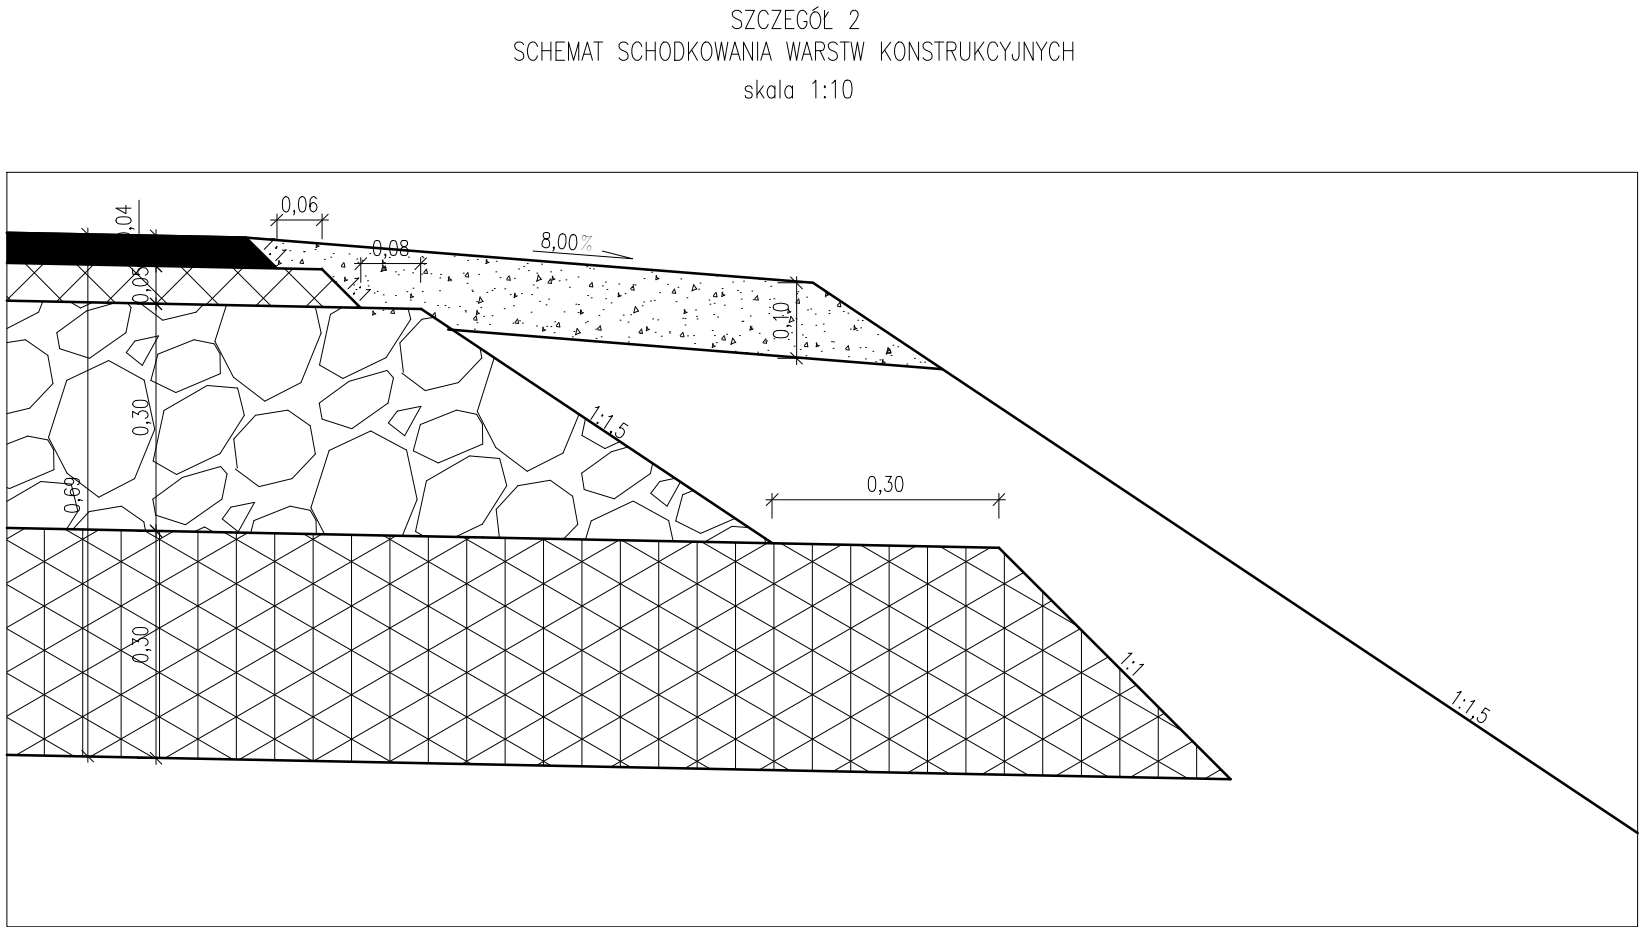

Biuro Projektowe: <div><div>PRACOWNIA PROJEKTOWA BETA PROJEKT al. T. Rejtana 53A lok. 65 35-326 Rzeszów tel. 880 411 234 e-mail: biuro@betaprojekt.pl</div></div>		Inwestor: <div></div> <div>Wójt Gminy Nowy Żmigród ul. Mickiewicza 2 38-230 Nowy Żmigród</div>		
Przedsięwzięcie budowlane: <div>Przebudowa drogi gminnej na działkach nr 1755/2, 347/3, 348 w km 0+000,00 do km 0+760,43 do przysiółka „Karczmarские” w Nienaszowie.</div>				
Faza opracowania: KONCEPCJA		Część: RYSUNKOWA		
Funkcja/branża	Tytuł, imię, nazwisko	Nr uprawn.,specjalność	Data	Podpis
Główny Projektant Drogowa	mgr inż. Roman Charchut	PDK/0061/PWOD/18	12.2022	
Opracowujący Drogowa			12.2022	
Skala:	Tytuł rysunku:			Nr rysunku:
1:50/1:10	PRZEKROJE TYPOWE			4