


**SALA WYKŁADOWA
IMIENIA
MAJORA KRZYSZTOFA WOŹNIAKA**



wymiary ścian i położenie

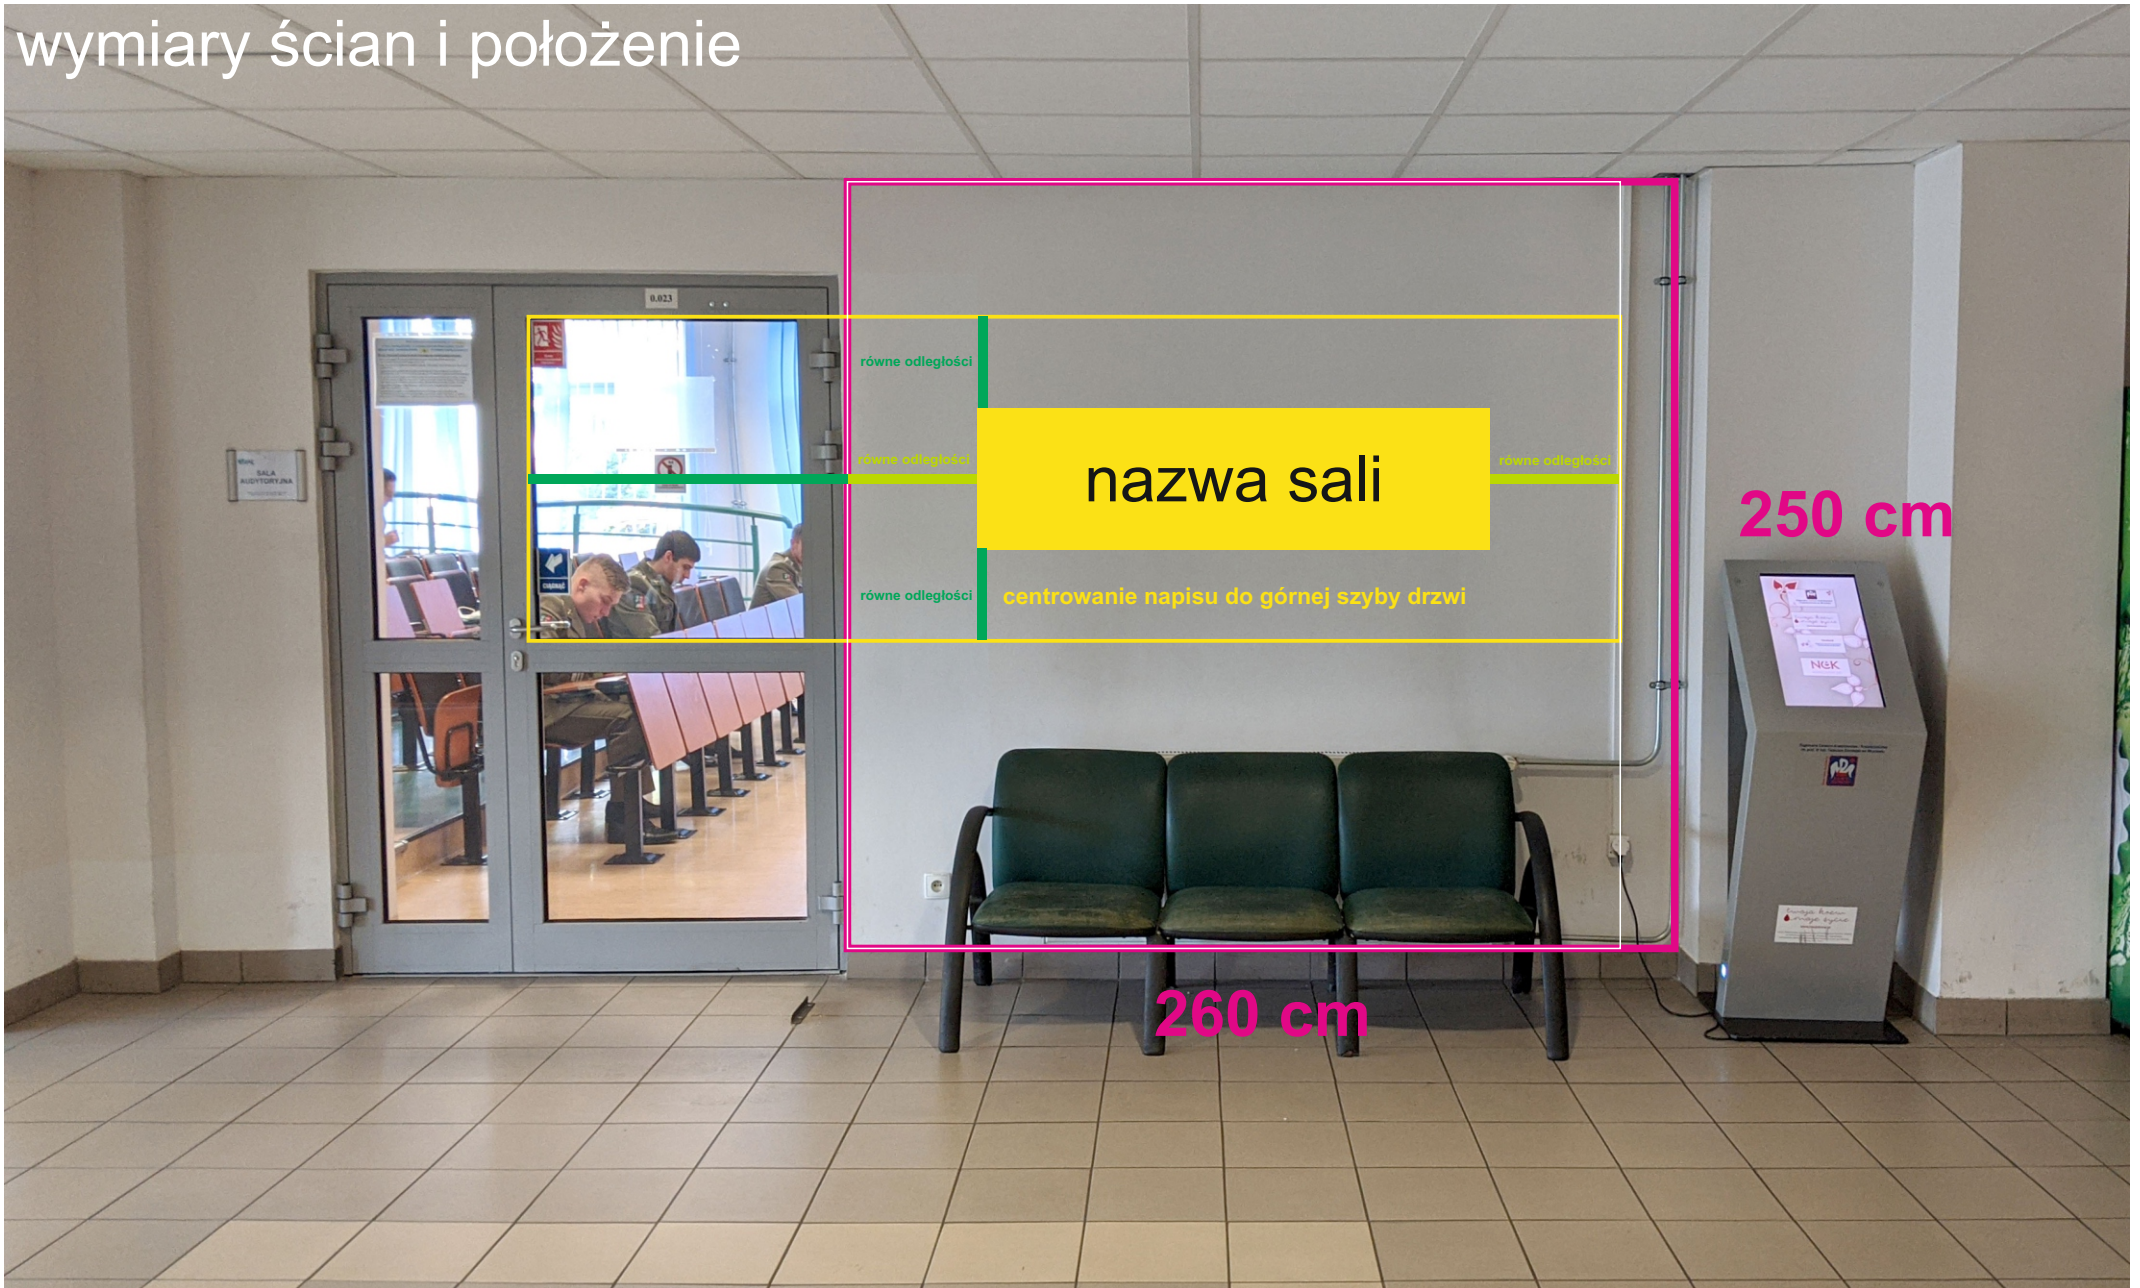

wizualizacja

**SALA WYKŁADOWA
IMIENIA
MAJORA KRZYSZTOFA WOŹNIAKA**



wymiary

skala 1:10



grubość liter i flagi 3cm

materiał: dibont ciany malowany na czarno co2 + naklejany na górze czarny akryl 3mm

mocowanie do ściany: klej montażowy, flaga

UWAGI: kolor flagi - całość biało czerwona
kolor opisu sali - czarny



50 cm długość panelu
6 cm wysokość panelu