


KOPIA MAPY ZASADNICZEJ
SKALA 1:1000

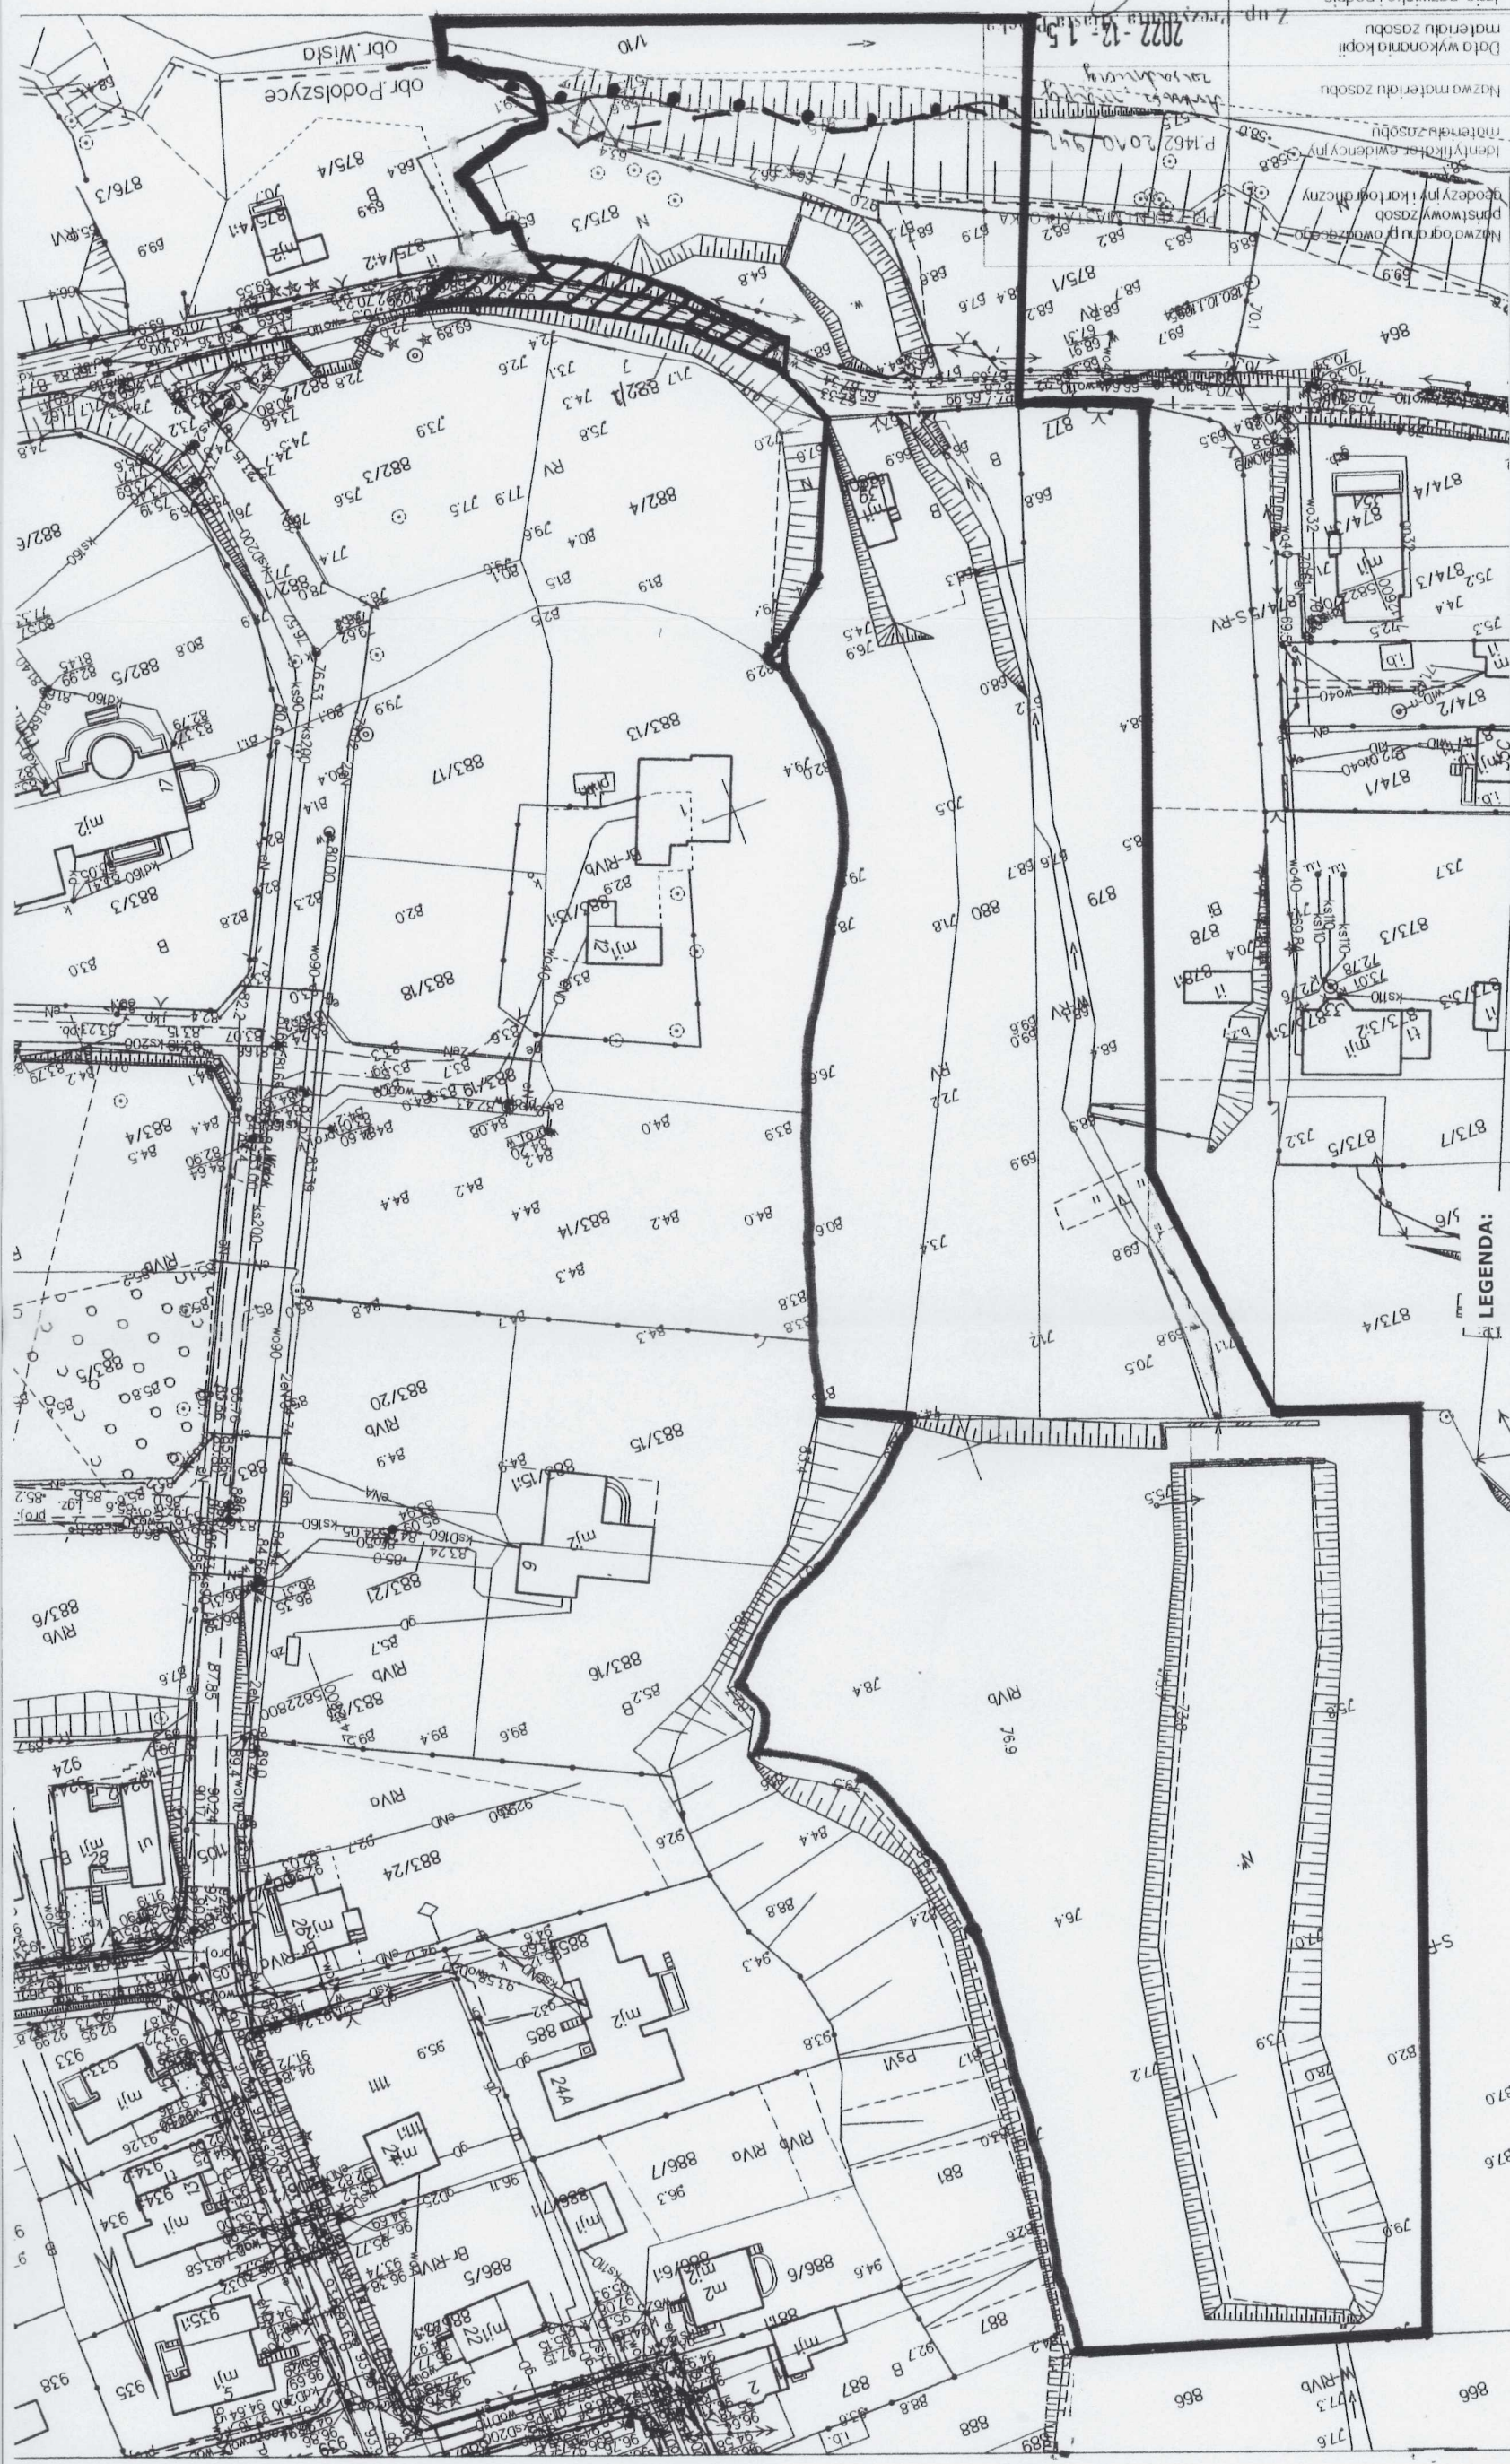

LEGENDA:

LINIE ROZGRANICZAJĄCE TEREN INWESTYCJI

OBSZAR OBJĘTY OBOWIĄZUJĄCYM MPZP

ZALĄCZNIK GRAFICZNY NR 1

DO DECYZJI

Granice obszaru występowania wody

prawdopodobieństwo 0,2% (raz na 500 lat)

prawdopodobieństwo 1% (raz na 100 lat)

PREZYDENT MIASTA PŁOCKA
09-400 Plock, Stary Rynek 1
-21-

ZALĄCZNIK NR 1
DO DECYZJI NR 59/PG/2023
Z DNIA 4 WRZEŚNIA 2023 ROKU
ZNAK WSU-I.6733.58.2022.AK

Z up. Prezydenta Miasta Płocka
Robert Suwarko
Kierownik
Referatu Urbanistyki

pieczęć organu administracji publicznej

Projekt decyzji opracował
mgr inż. arch. Gabriel Ferliński
członek OIU z/s w Warszawie nr WA-346
mgr inż. Gabriel Ferliński

pieczęć imienna i podpis osoby upoważnionej
do wydawania decyzji