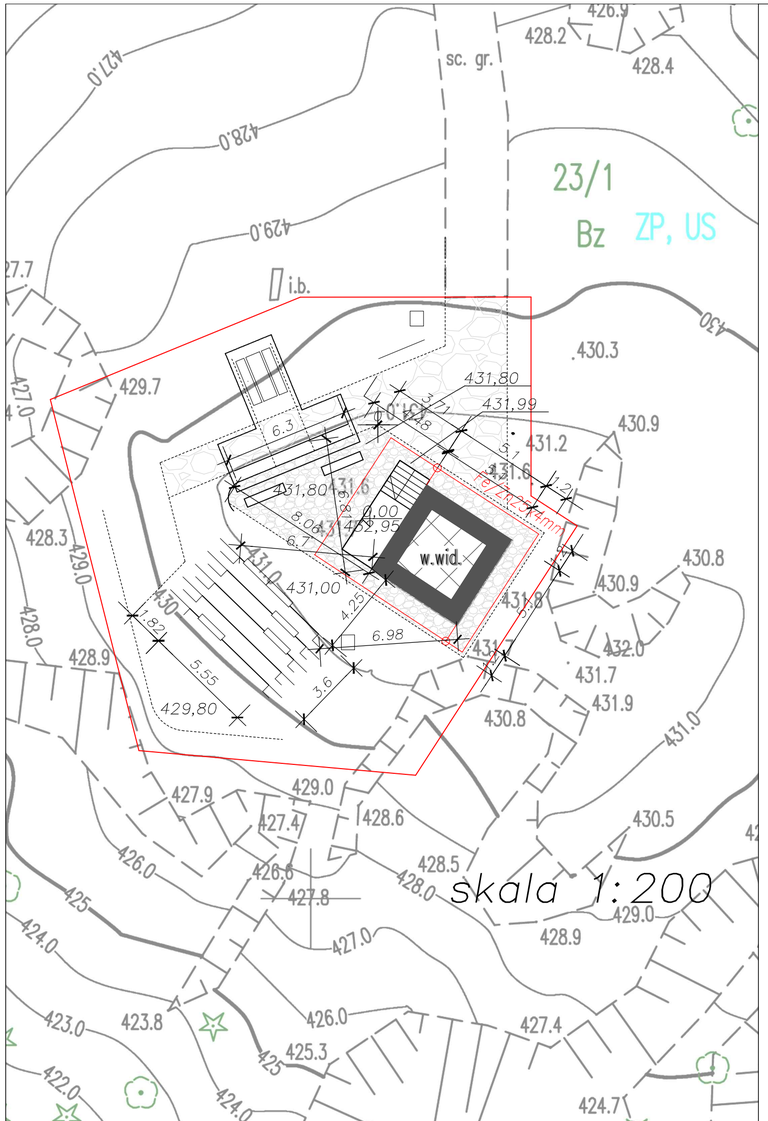

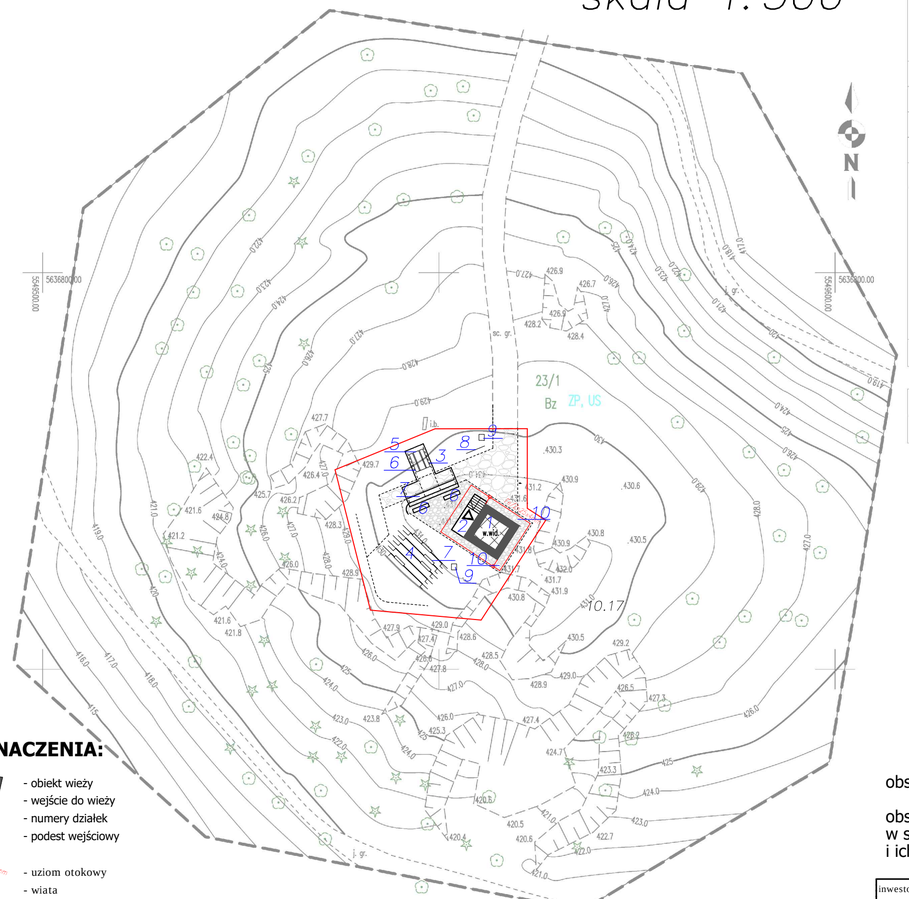

OZNACZENIA:

1 - obiekt wieży
- wejście do wieży
23/1 - numery działek
- podest wejściowy
- uziom otokowy
3 - wiata
4 - widownia
5 - stół
6 - ława
7 - siedzisko nakładane
8 - stojak na rowery
9 - kosz na śmieci
10 - teren utwardzony
- granica terenu inwestycji

MAPA
Biuro Geodezyjno- Kartograficzne
Michał Nowak
ul. Groszowa 22A, 58-500 Jelenia Góra
tel. 530 077 778, e-mail.biuro@geodezjamapa.pl

Mapa do celów projektowych

skala 1:500

województwo:	*dolnośląskie*	*układ wsp. płaskich*	*2000/15*
powiat:	*M. Jelenia Góra*	*układ wsp. wysokościowych*	*Kronsztadt '60*
jednostka ewidencyjna:	*026101_1 M. Jelenia Góra*	*numer sekcji*	*5.143.27.16.2.2* *5.143.27.16.2.4*
obręb:	*0011, Cieplice - XI*		
obiekt:	*Sołtysia Góra, działka nr 23/1*	*numer ewidencyjny zgłoszenia*	*RGD.6640.271.2020*

Oświadczenia:

I. Na obszarze nie występują projektowane sieci uzbrojenia terenu.

II. Nie badano służebności gruntowych zapisanych w księgach wieczystych.

III. Nie wyklucza się istnienia niewykazanego na niniejszej mapie uzbrojenia podziemnego, które nie było zgłoszone do ewidencji lub o których brak jest informacji w instytucjach branżowych

IV. Granice zgodne są ze stanem bazy danych ewidencji gruntów i budynków

V. Mapa nadaje się do celów projektowych

data pomiaru:	*03.06.2020 r.*	***data wykonania mapy:***	***16.06.2020 r.***

Zakres opracowania	— — — —
Tereny zieleni urządzonej, tereny sportu i rekreacji	ZP, US

GEODETA UPRAWNIONY
inż. Krzysztof Wenda
nr upr. 10197

Poświadczam, że niniejszy dokument został opracowany w wyniku prac geodezyjnych i kartograficznych, których rezultaty zawiera operat techniczny pozytywnie zweryfikowany. Jednocześnie informuję, że jestem świadomy odpowiedzialności karnej za złożenie fałszywego oświadczenia

Identyfikator zgłoszenia prac geodezyjnych	RGD.6640.271.2020
Organ służby geodezyjnej, który otrzymał zgłoszenie	Prezydent Miasta Jeleniej Góry
Nr oraz data sporządzenia dokumentu zawierającego wynik pozytywnej weryfikacji	Nr 1 28.07.2020 r.
Imię i Nazwisko oraz numer uprawień zawodowych kierownika	Krzysztof Wenda 10197
Wykonawca prac geodezyjnych	Mapa Biuro Geodezyjno-Kartograficzne Michał Nowak
Podpis	Nowak Michał

obszar oddziaływania projektowanych obiektów mieści się w całości na działce,
na której zostały zaprojektowane tj.: dz nr 23/1, obręb 0011; jedn. ew. 026101_1;
obszar określono w oparciu o rozporządzenie Ministra Infrastruktury
w sprawie warunków technicznych, jakim powinny odpowiadać budynki
i ich usytuowanie. z dnia 12 kwietnia 2002 r. (Dz.U. z 2015 r. poz. 1422) z późn. zmianami

inwestor:	Miasto Jelenia Góra 58-500 Jelenia Góra, Plac Ratuszowy 58	Pracownia **JASIOWA DOLINA** mgr inż. arch. Mirosław Jaskólski 58-508 WOJANÓW 63 tel. 075 769 24 15, 792 069 245 e-mail: miroslaw.jaskolski@gmail.com		
obiekt:	Wieża widokowa Jelenia Góra, Góra Sołtysia jedn. ew.026101_1, obręb 0011, działka nr 23/1			
temat:	Budowa obiektów budowlanych	proj. nr. 0120	architektura	projektant: mgr inż. arch. Mirosław Jaskólski nr upr. 326/87/UW — podpis:
stadium:	Projekt wykonawczy		i.elektryczne	projektant: mgr inż. Ryszard Wiatr nr upr. 10/98/JG — podpis:
tytuł rysunku:	Projekt zagospodarowania terenu			podpis:
skala: 1:500;1:200	nr rysunku: PZT/01	zmiana: 0.00	data: 09.2020	podpis: