




eleawcja północno –wschodnia

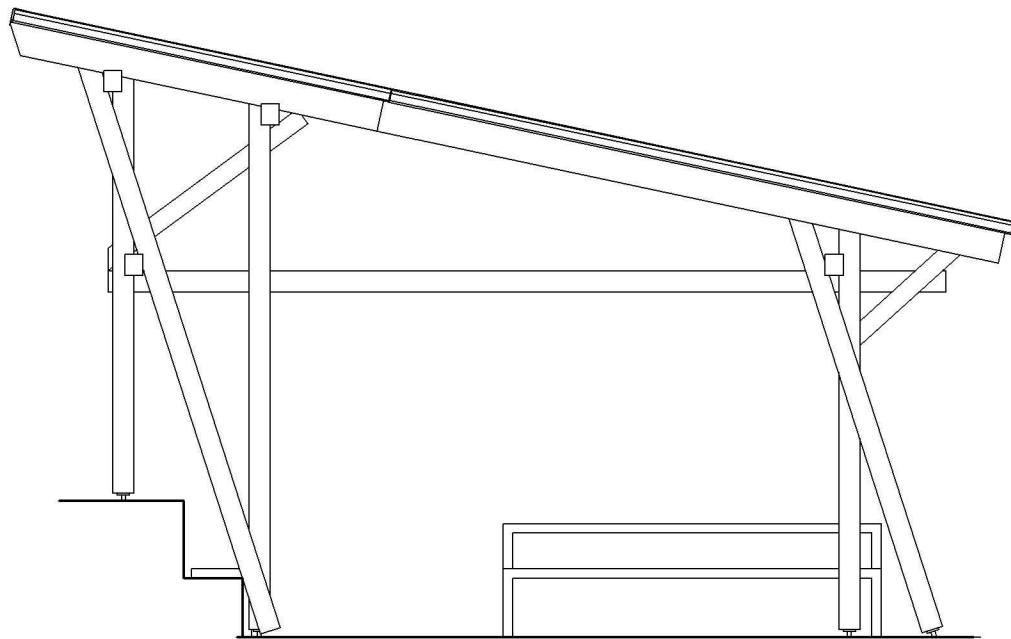


eleawcja wschodnia

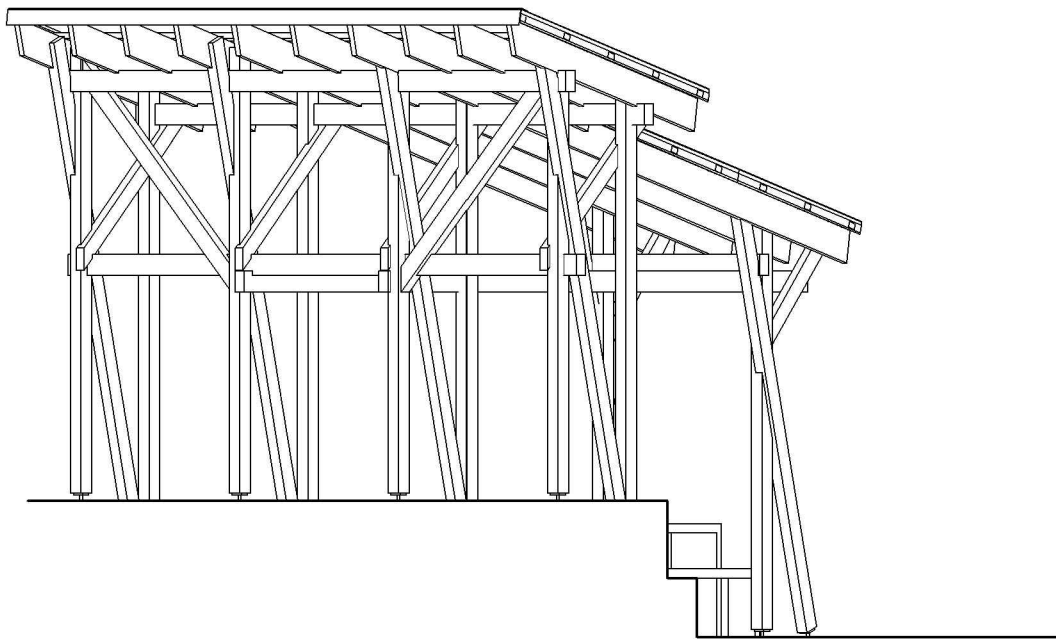

eleawcja północno –zachodnia

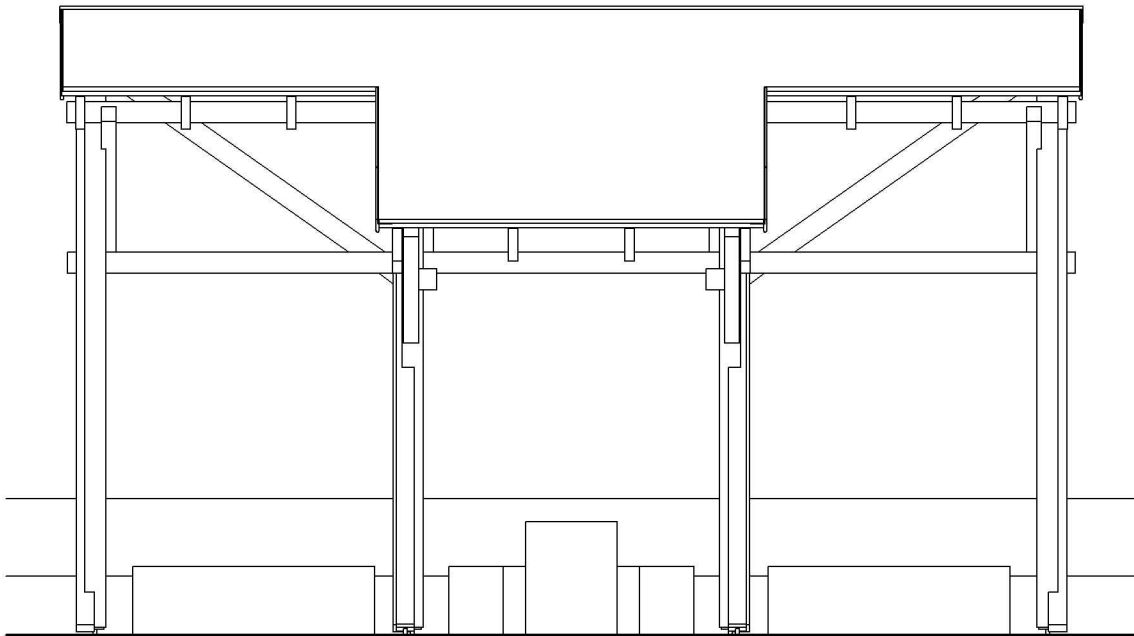

eleawcja południowo–wschodnia

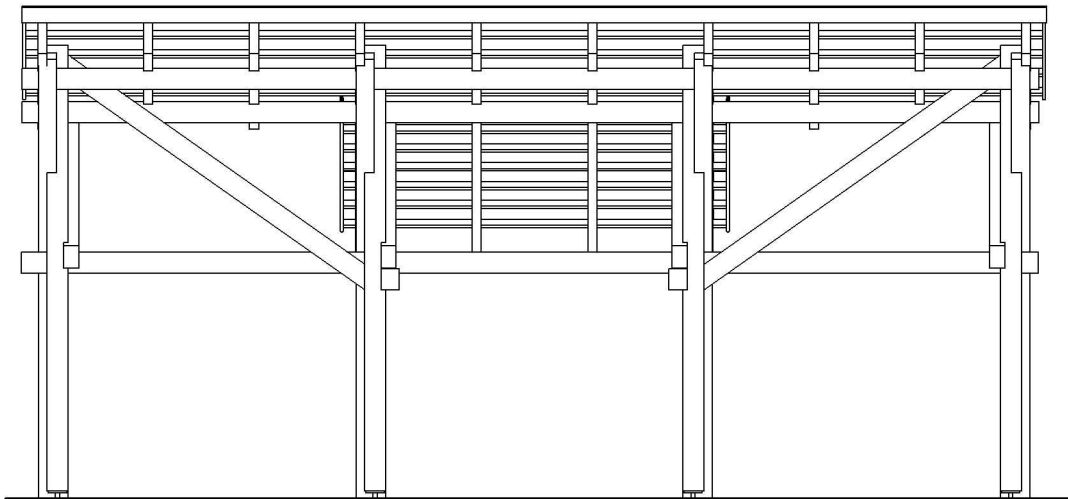

uwagi:
1)

inwestor: Miasto Jelenia Góra 58-500 Jelenia Góra, Plac Ratuszowy 58				Pracownia JASIOWA DOLINA mgr inż. arch. Mirosław Jaskólski			
obiekt: Wieża widokowa Jelenia Góra, Góra Sołtysia jedn. ew.026101_1, obręb 0011, działka nr 23/1				58-508 WOJANÓW 63 tel. 075 769 24 15, 792 069 245 e-mail: miroslaw.jaskolski@gmail.com			
temat: Budowa obiektów budowlanych			proj. nr. 0120		architektura	projektant: mgr inż. arch. Mirosław Jaskólski nr upr. 326/87/UW	podpis:
stadium: Projekt budowlany							podpis:
tytuł rysunku: Wiata -elewacje							podpis:
skala: 1:50		nr rysunku: A/05	zmiana: 0.00	data: 09.2020			podpis:
branża:							