




widok balustrady

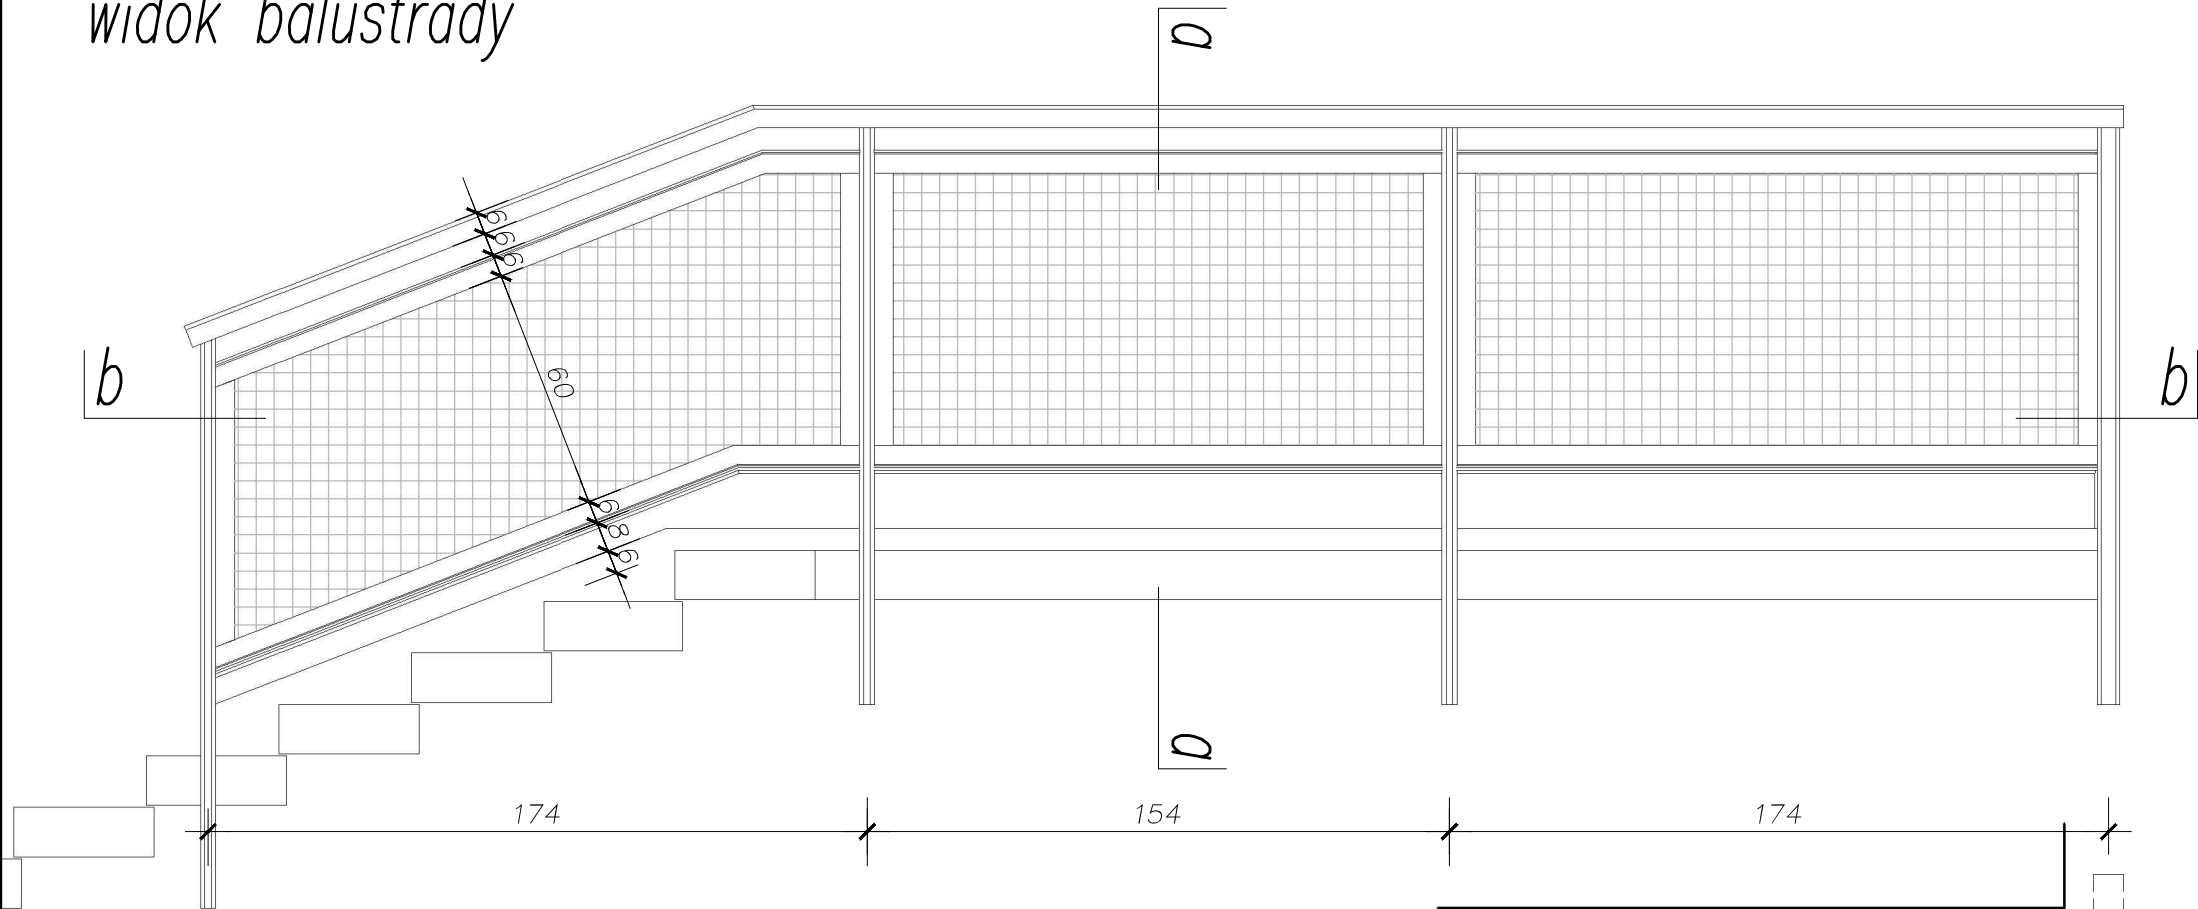

przekrój b-b

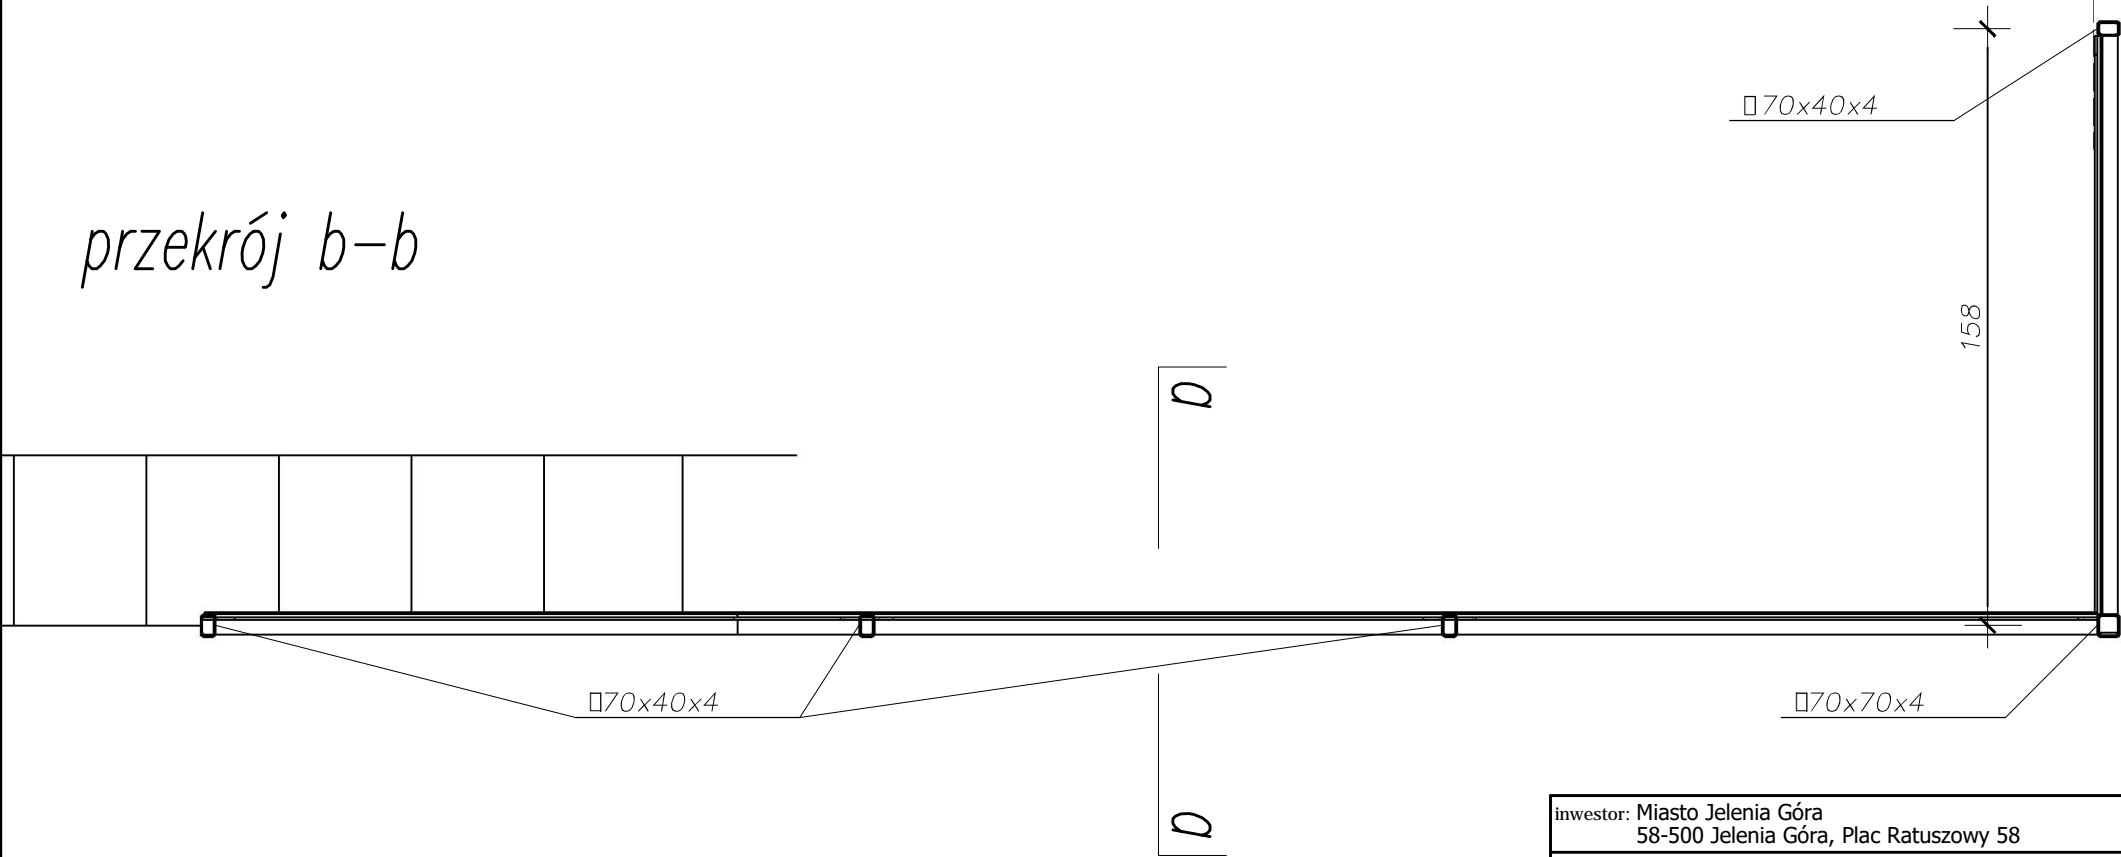

przekrój a-a

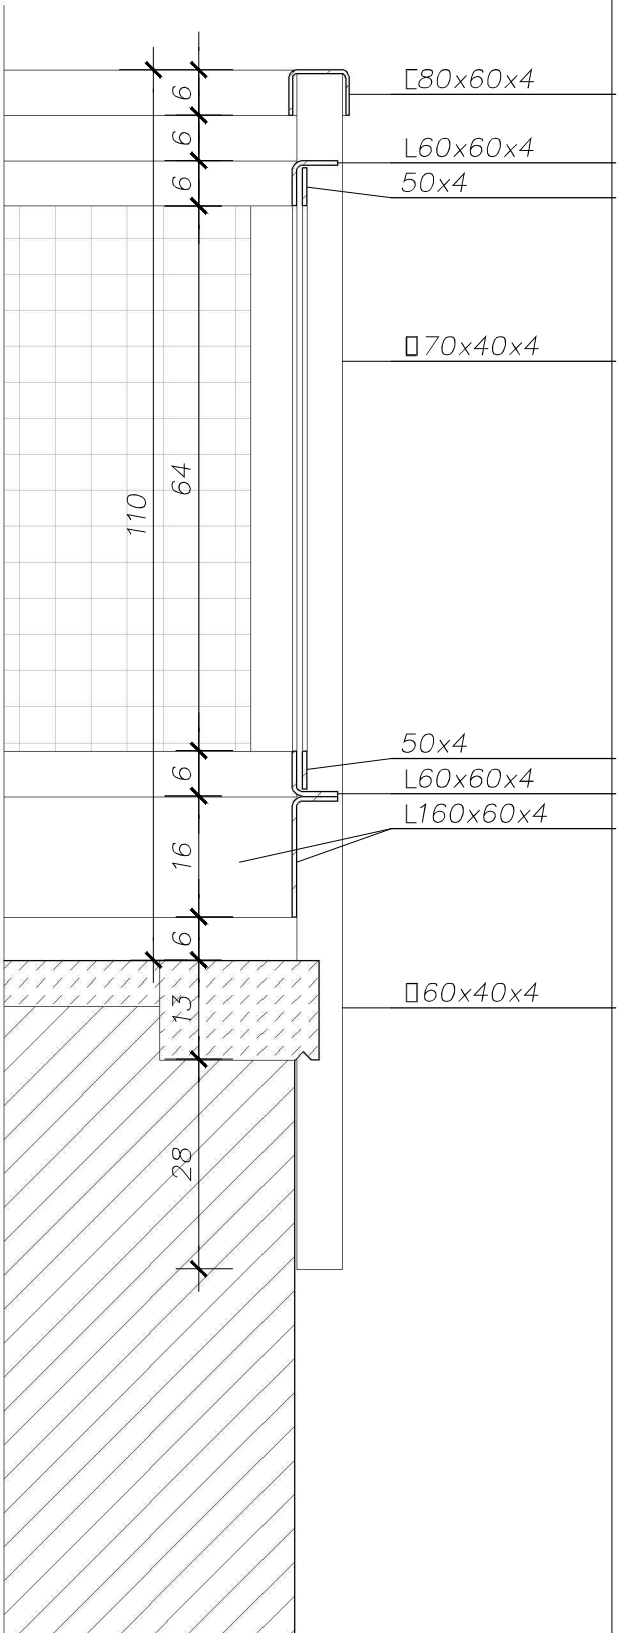

uwagi:
1)

inwestor: Miasto Jelenia Góra 58-500 Jelenia Góra, Plac Ratuszowy 58			
obiekt: Wieża widokowa Jelenia Góra, Góra Sołtysia jedn. ew.026101_1, obręb 0011, działka nr 23/1			
temat: Budowa obiektów budowlanych			proj. nr. 0120
stadium: Projekt wykonawczy			
tytuł rysunku: Podest -balustrada			
skala: 1:20; 1:10	nr rysunku: A/08	zmiana: 0.00	data: 09.2020

branża: architektura	Pracownia JASTOWA DOLINA mgr inż. arch. Mirosław Jaskólski	
	58-508 WOJANÓW 63 tel. 075 769 24 15, 792 069 245 e-mail: mirosław.jaskolski@gmail.com	
	projektant: mgr inż. arch. Mirosław Jaskólski nr upr. 326/87/UW	podpis:
		podpis: